











CRITERI DE DISSENY DE PROTECCIÓ CONTRAINCENDIS

Es regularà en funció del que especifiqui el Codi Tècnic per edificis d'ús públic.

- **RECORREGUTS D'EVACUACIÓ** no superiors a 25 metres des de qualsevol origen d'evacuació si homés hi ha una sortida per planta, i no superiors a 50 metres si hi ha més d'una sortida per planta.
- **DIMENSIONAT DE SORTIDES** en funció de l'ocupació dels espais, amb obertura de portes sempre en la direcció de l'evacuació i senyalitzant les sortides. Portes > 0.80m / Rampes i passadissos > 1.00m.
- **PLÀNOLS D'EVACUACIÓ** amb els recorreguts en cas d'incendi clarament visibles en els diferents espais.
- **BIES** 25m senyalitzades i acompanyades d'un pulsador d'alarma i la il·luminació d'emergència necessària a una distància màx. de 25 metres tenint en compte que els últims 5m corresponen al raig d'aigua en línia recta.
- **EXTINTORS** tipus 21A-113B col·locats a una distància major - superior als 15m des de qualsevol punt d'evacuació situat en el sentit de l'evacuació. Extintors de CO2 en els espais amb elements elèctrics importants.
- **IL·LUMINACIÓ D'EMERGÈNCIA** en tots els recorreguts d'evacuació garantint una il·luminació mínima de 1 lx a nivell del terra i de 5 lx on es disposin els equips de protecció i quadres elèctrics.
- **SECTORITZACIÓ I RESISTÈNCIA:** Segons la normativa, l'edifici i els seus establiments es classifiquen com a edifici d'ús comercial, administratiu i d'aparcament. Tots els elements separadors dels diferents sectors d'incendi compliran amb la resistència i estabilitat exigida a la norma.

RESISTÈNCIA AL FOC

- Elements estructurals de cada planta
- Sector sota rasant
 - Aparcament i comercialEI 120
- Sector sobre rasant
 - ComercialEI 120
- Cada planta
 - Tancaments i portesEI 60
- Caixa escala
 - PortesEI 60
- Caixa ascensor
 - PortesEI 30
- Sala instal·lacions
 - PortesEI 30

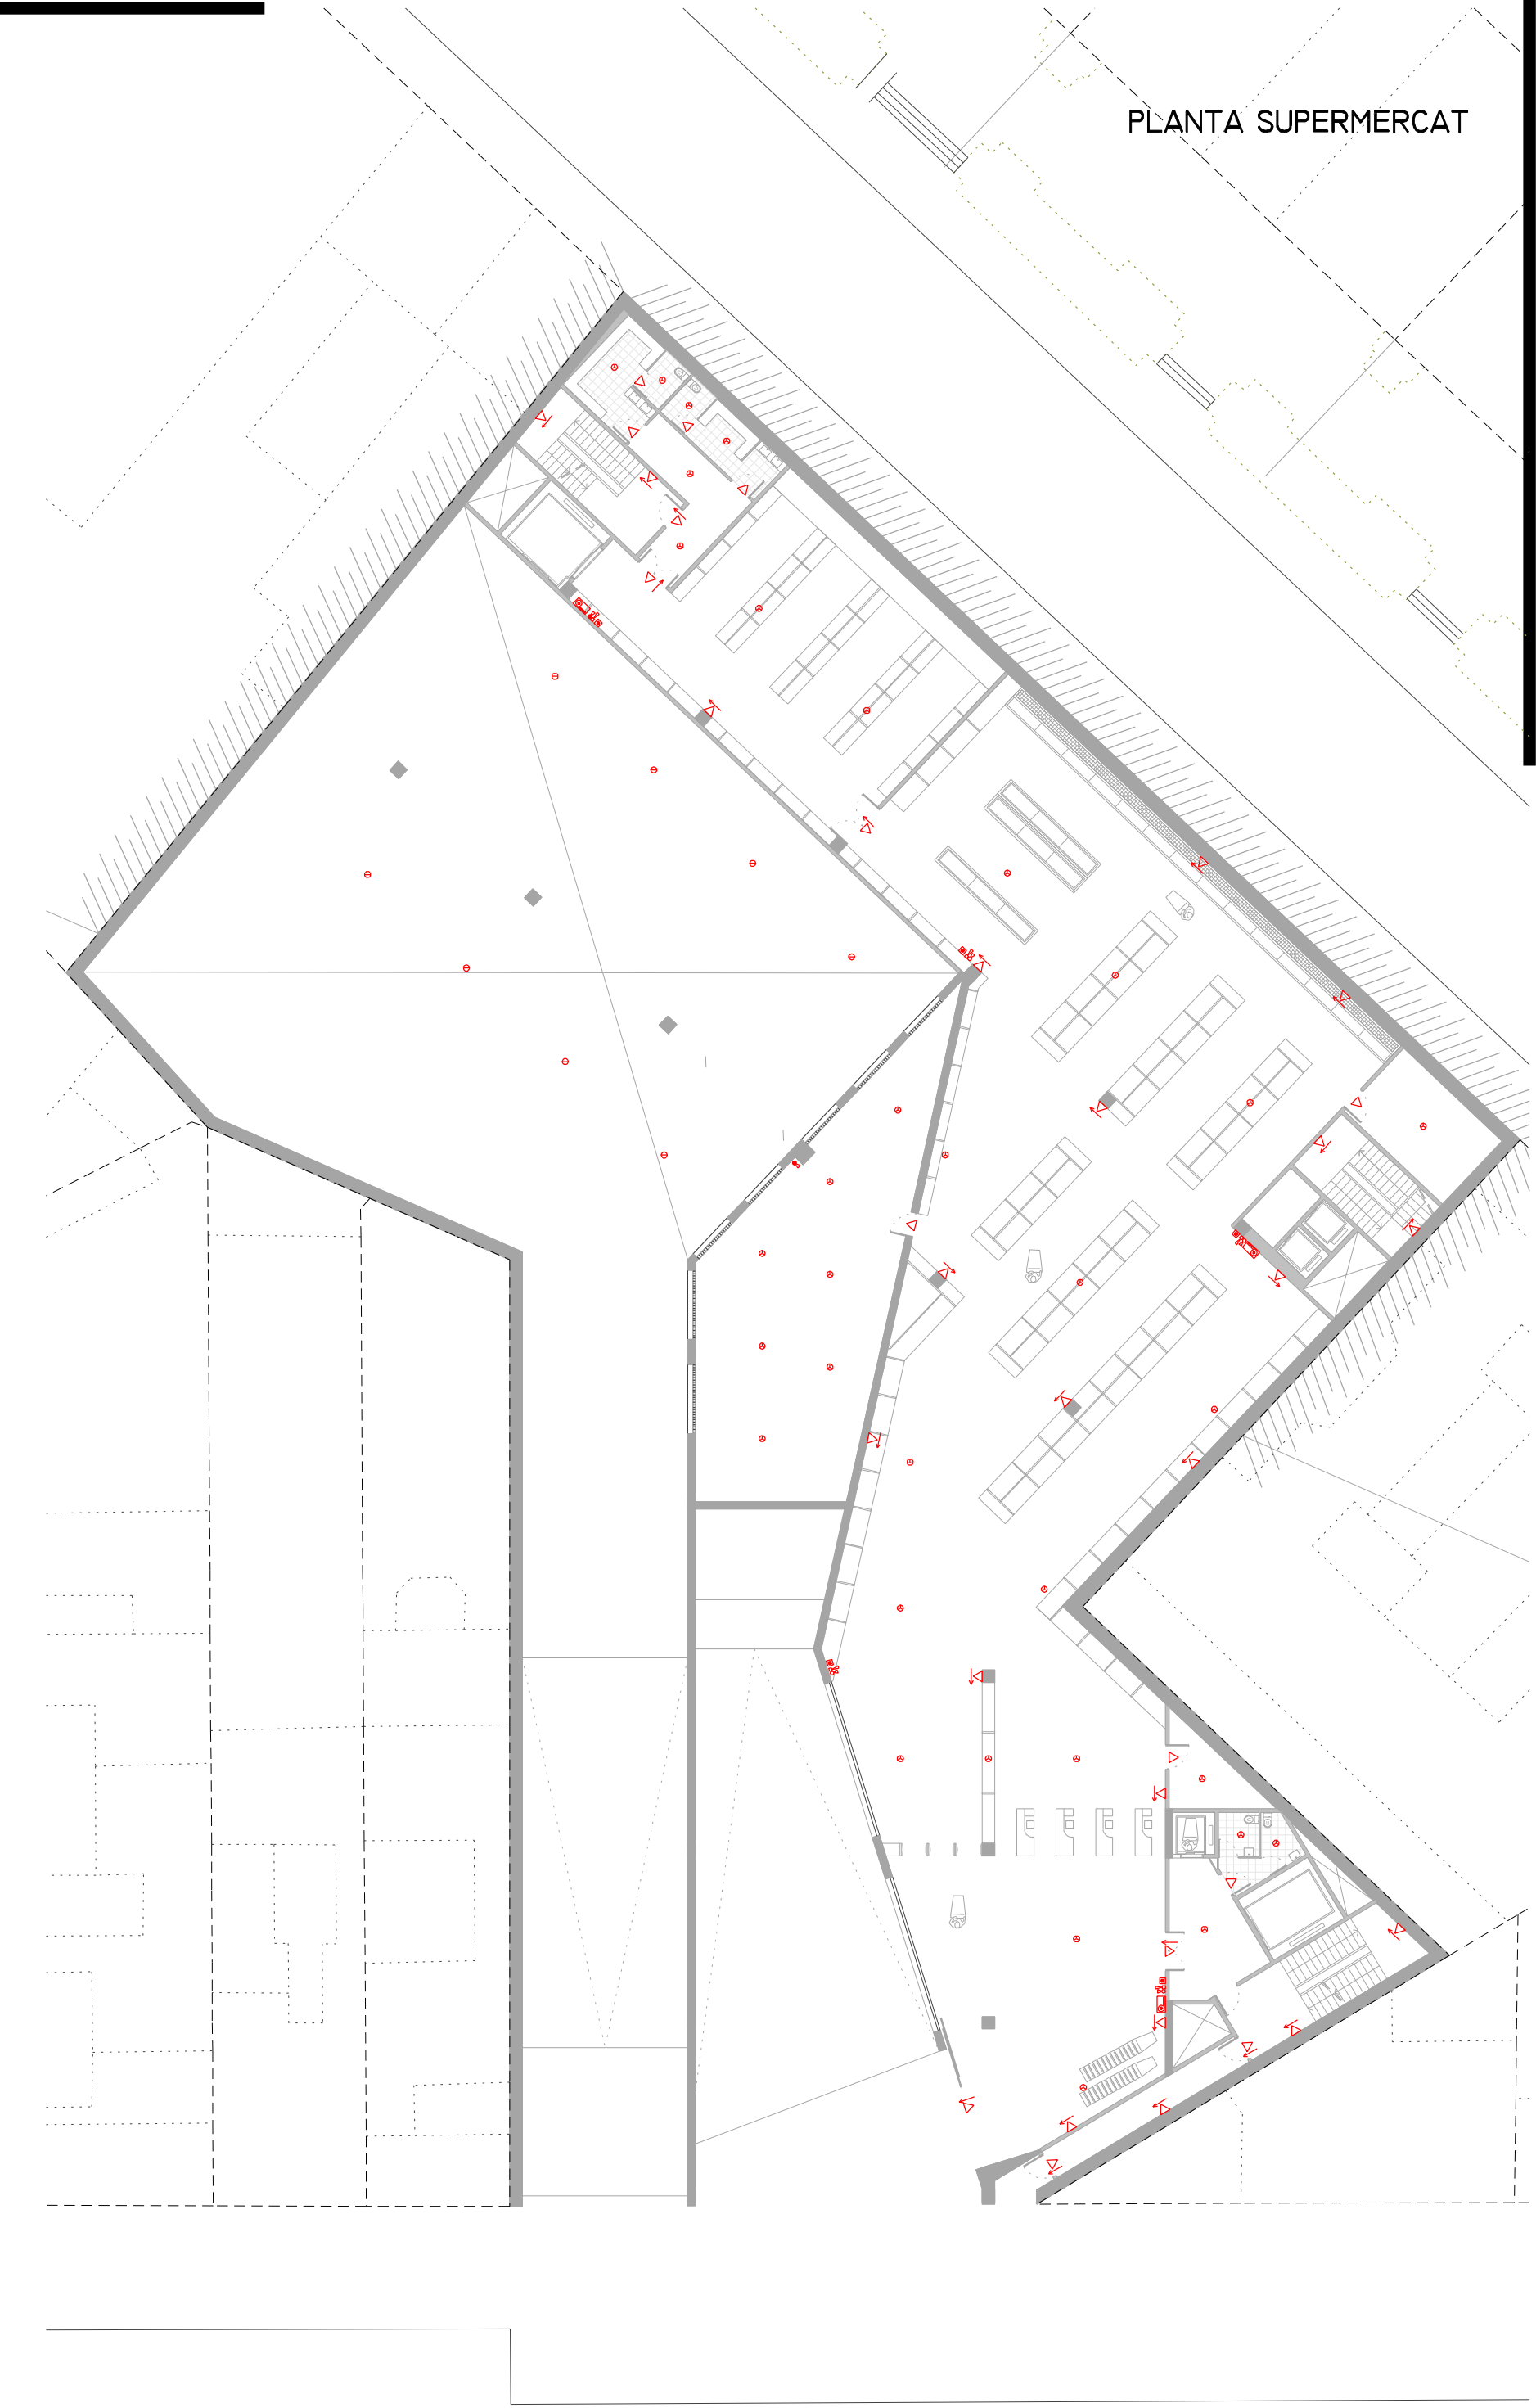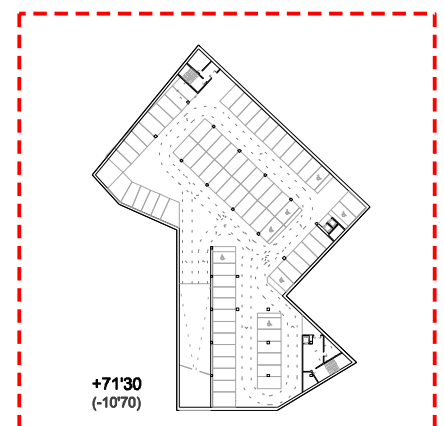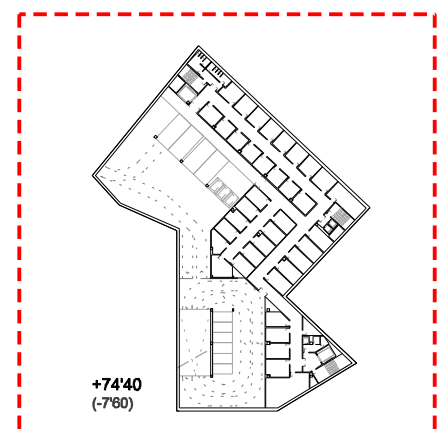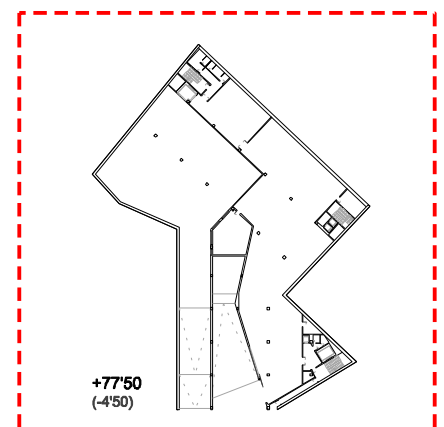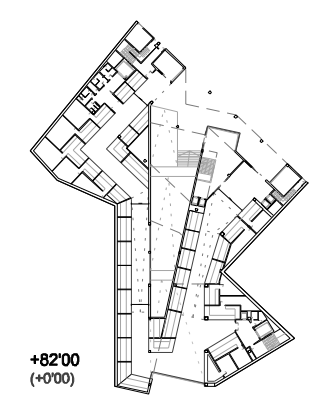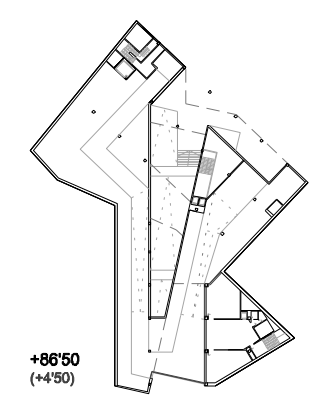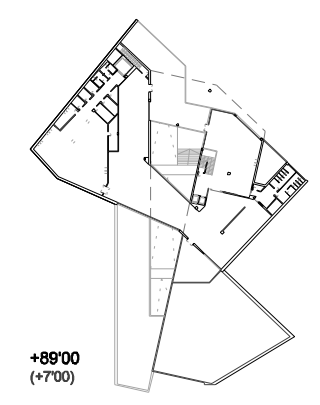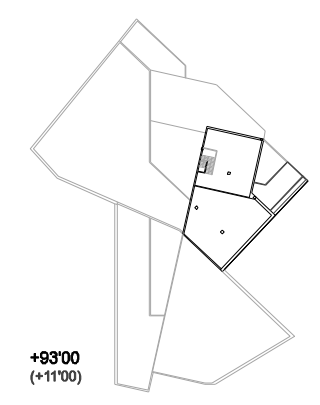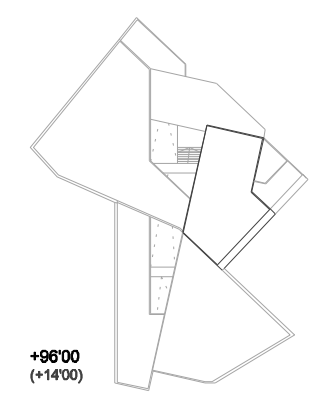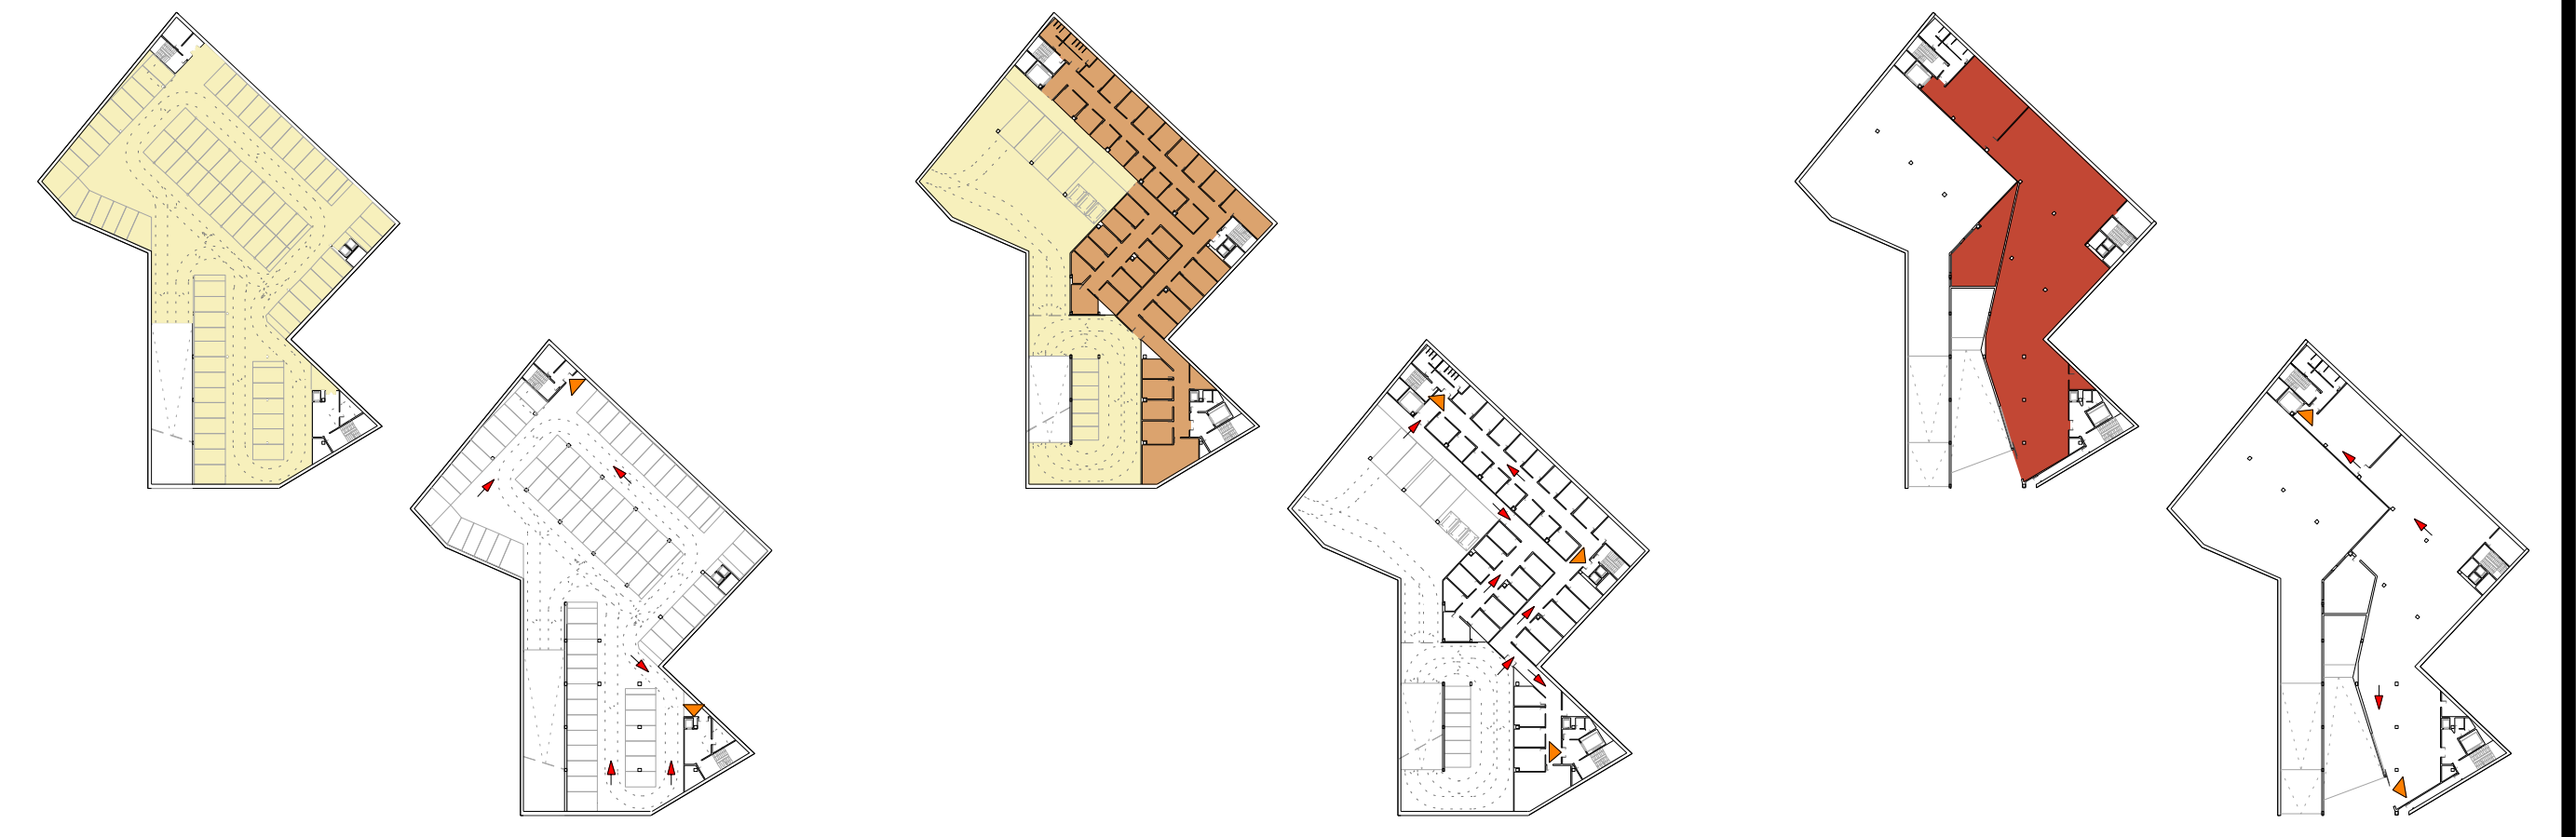

LLEGENDA CONTRAINCENDIS		LLEGENDA CONTRAINCENDIS		LLEGENDA CONTRAINCENDIS	
	DETECTOR TERMOVELOCIMÈTRIC		LLUMINERA D'EMERGÈNCIA		SECTOR 1: APARCAMENT
	DETECTOR ÒPTIC DE FUM		LLUMINERA D'EMERGÈNCIA I SENYALITZACIÓ		SECTOR 2: MAGATZEMS
	CENTRAL ALARMS D'INCENDI		EXTINTOR DE CO2		SECTOR 3: SUPERMERCAT
	SIRENA D'INCENDIS		EXTINTOR DE POLS POLVALENT		SECTOR 4: MERCAT/OFCINES
	PULSADOR D'EMERGÈNCIA		BIE-25		SECTOR 5: BAR/RESTAURANT
					RECORREGUTS D'EVACUACIÓ
					SORTIDA D'EMERGÈNCIA

