


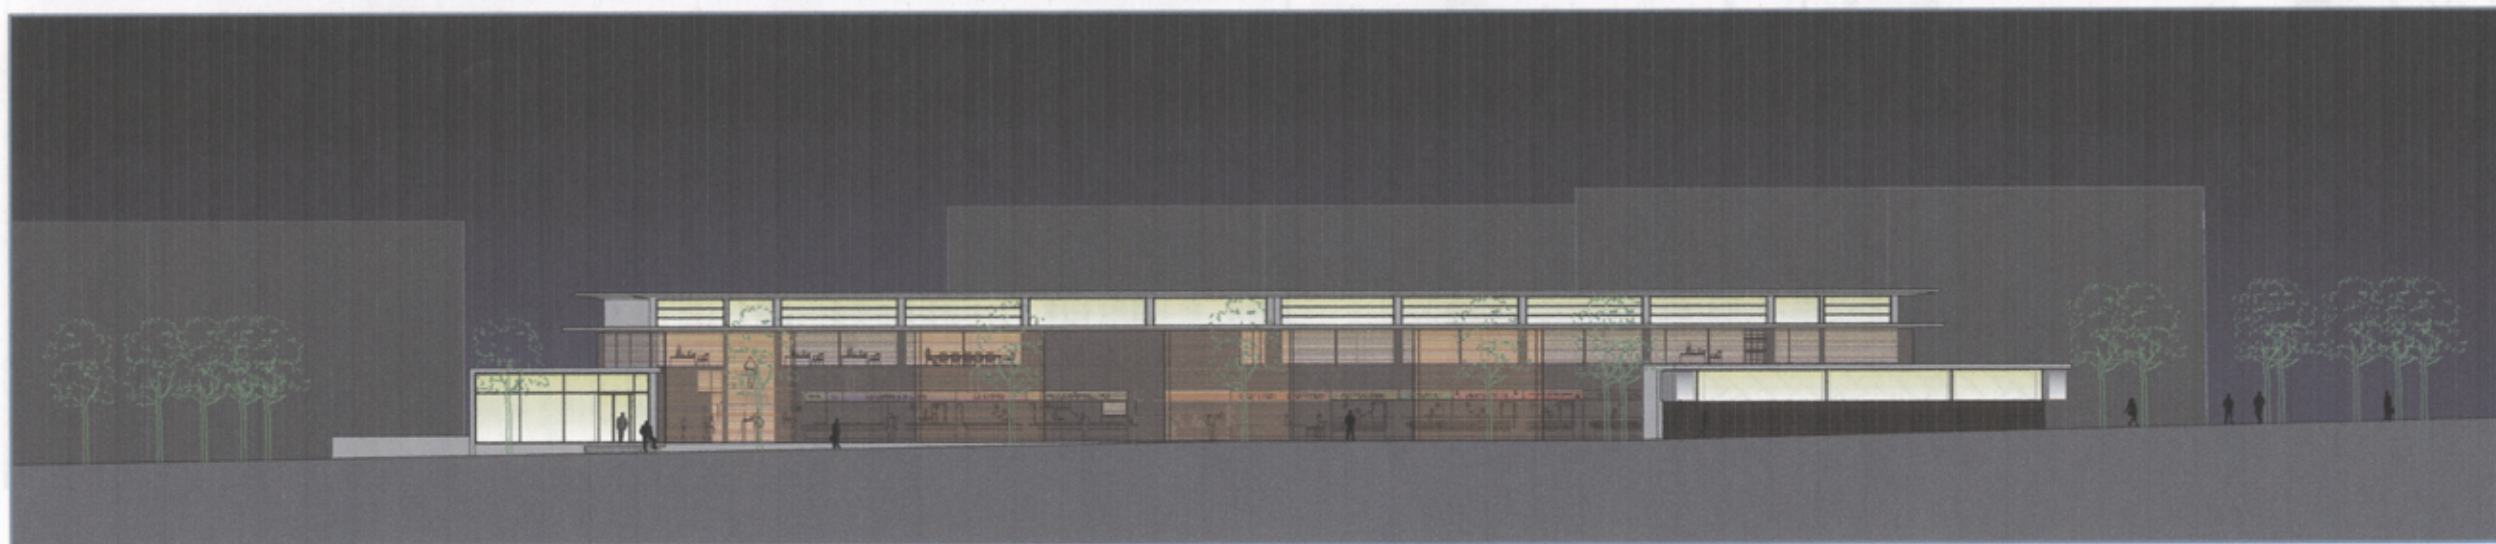

FAÇANA SUD TOTALMENT OBERTA



FAÇANA SUD NOMÉS OBERT PAS TRANSVERSAL



FAÇANA SUD TOTALMENT TANCADA