


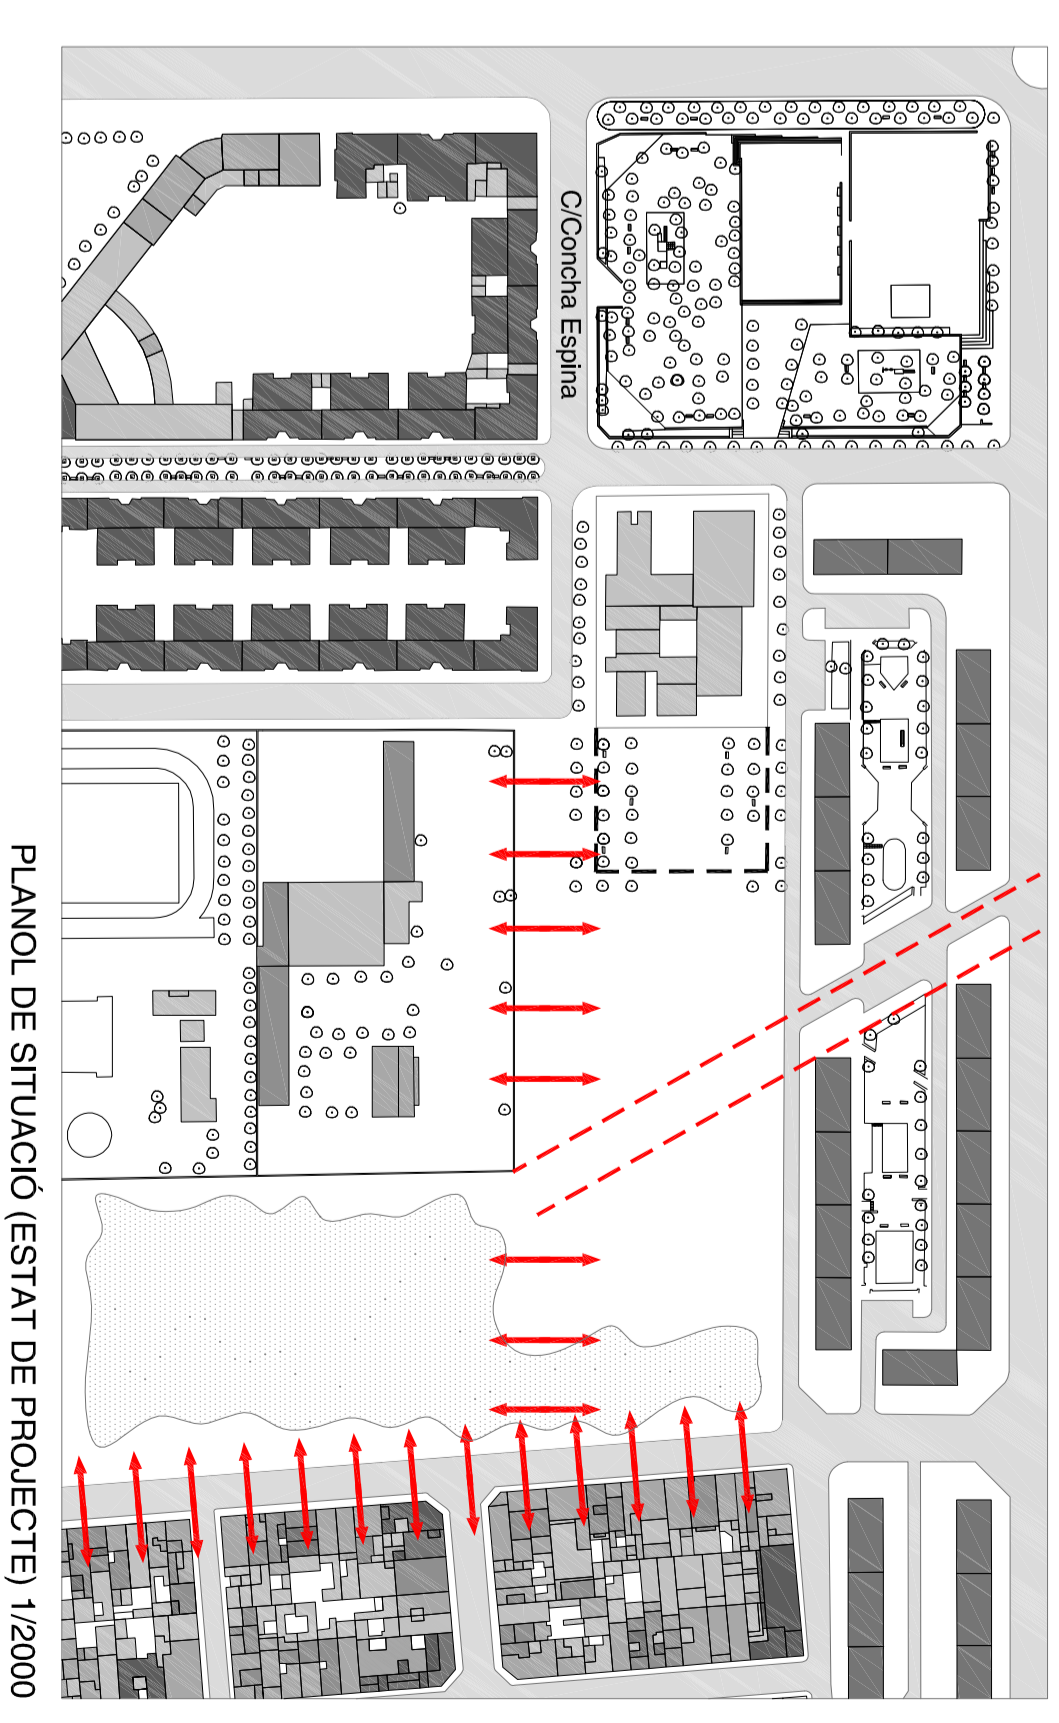

Dins d'aquest conjunt el carrer de Corcoba Espina, deixa de tenir sentit, almenys a nivell de tràfic rodal, ja que més que una altra cosa, representaria un tancament de la peatonalitat d'aquest conjunt, a més de que és un carrer totalment secundari dins la xarxa viària de la zona per on pràcticament mai circula ningú. Es per això que aquest carrer en el tram entre l'Institut i el parc es peatonalitzarà.

El carrer Reis Catòlics passarà a ser en gran part una de les façanes del parc. Endarrerint el mercat respecte aquesta alineació aconseguim que el mercat deixi de ser una barriera, com d'altre manera passaria a ser l'actual quan el parc es sigui executat, i fem que el mercat arribi fins a la cantonada més urbana. Alhora que tot el front de carrer Reis Catòlic quedarà davant el parc després de la intervenció, estem guanyant un espai a tocar de parc: ciutat i mercat en un de sol, que pot acollir diverses activitats de barri, com mercat ambulanti, balls i festes populars, fires de temporada, etc...

El pas en diagonal de CManyans dona al Passeig Espinonedá, que si que es una gran artèria viària, si bé és un carrer molt local i de poc trànsit. Fent que el nou mercat sigui respectuos amb aquest tram, tant a nivell de pas com visual podem facilitar la connexió del grux del barri de Campoamor. Situat a l'altra banda del passeig amb el parc i tot el nou conjunt que s'està creant. Aquest futur a més de donar vida és una excusa perfecte per la gent per passar per l'interior del mercat i deixar-se seduir pels colors, olors i sabors dels seus productes, cosa que de ben segur és apreciada pels veïners.




APARCAMENT DAVANT DEL MERCAT

L'actual mercat se situa en dins un conjunt d'equipaments on hi trobem la Plaça Picasso, un Centre Cívic, de nova construcció, l'Institut del barri i el camp de futbol.

També hi ha una reserva d'espai a tocar del Centre Cívic, actualment utilitzat com a aparcament, on l'ajuntament té planejat construir-hi un C.A.P.

El projecte de convertir el camp de futbol en un nou parc (hi ha un altre molt a prop millor equipat) junt amb les dues noves actuacions deixen clara la intenció de l'ajuntament de renovar aquest espai i crear un nou nucli de centralitat al barri en forma d'equipaments.

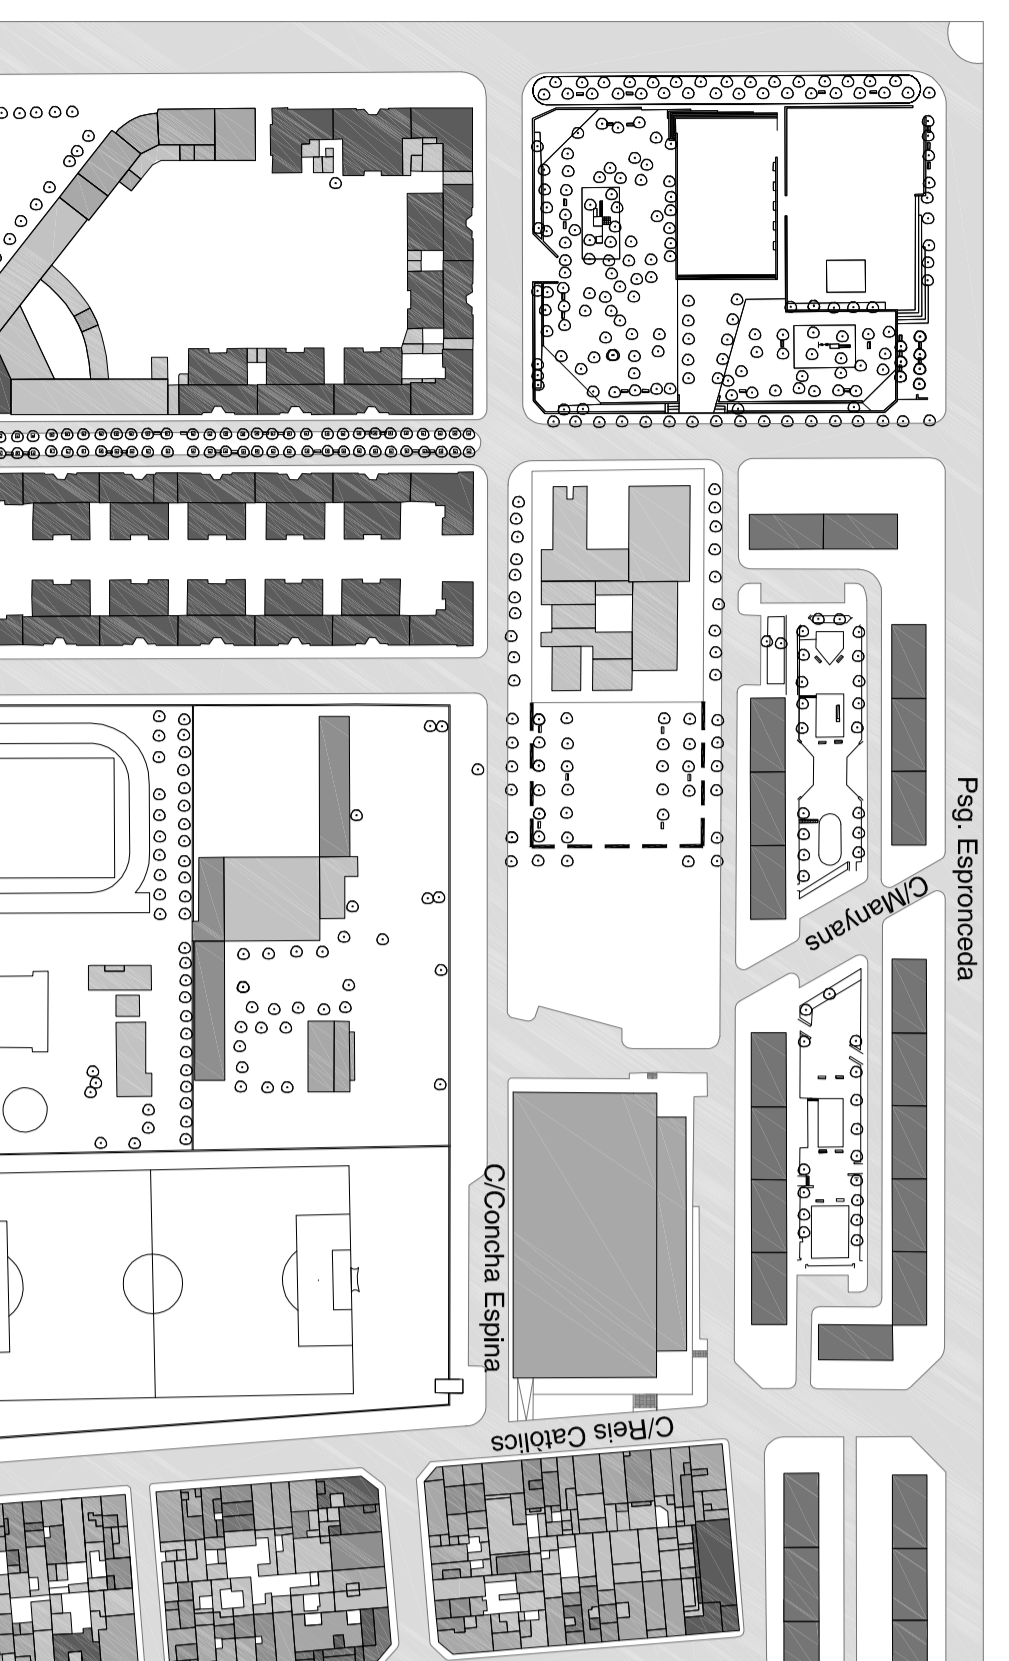

El projecte contempla un programa on a més del mercat hi ha un autòservi i una sèrie de locals comercials exteriors. Aquests representen tres usos bàsics que s'han agrupat en 3 volums. La resta del programa, apartament i magatzems, se situen solerats. Dels tres volums els dos extrems s'alineen al vial més proper on tenen façana, però entretant-se per donar més amplitat a les voreres.

El pas del carrer Manyans s'incorpora al projecte de manera que al arribar el mercat es converteix en un passatge interior cobert. És aquest el que orienta el tercer volum, el del mercat, creant un acord entre la direcció de pas i visuals de carrer Manyans amb la ordenació del propi mercat, que ve marcada pel seu sistema estructural del mercat.

