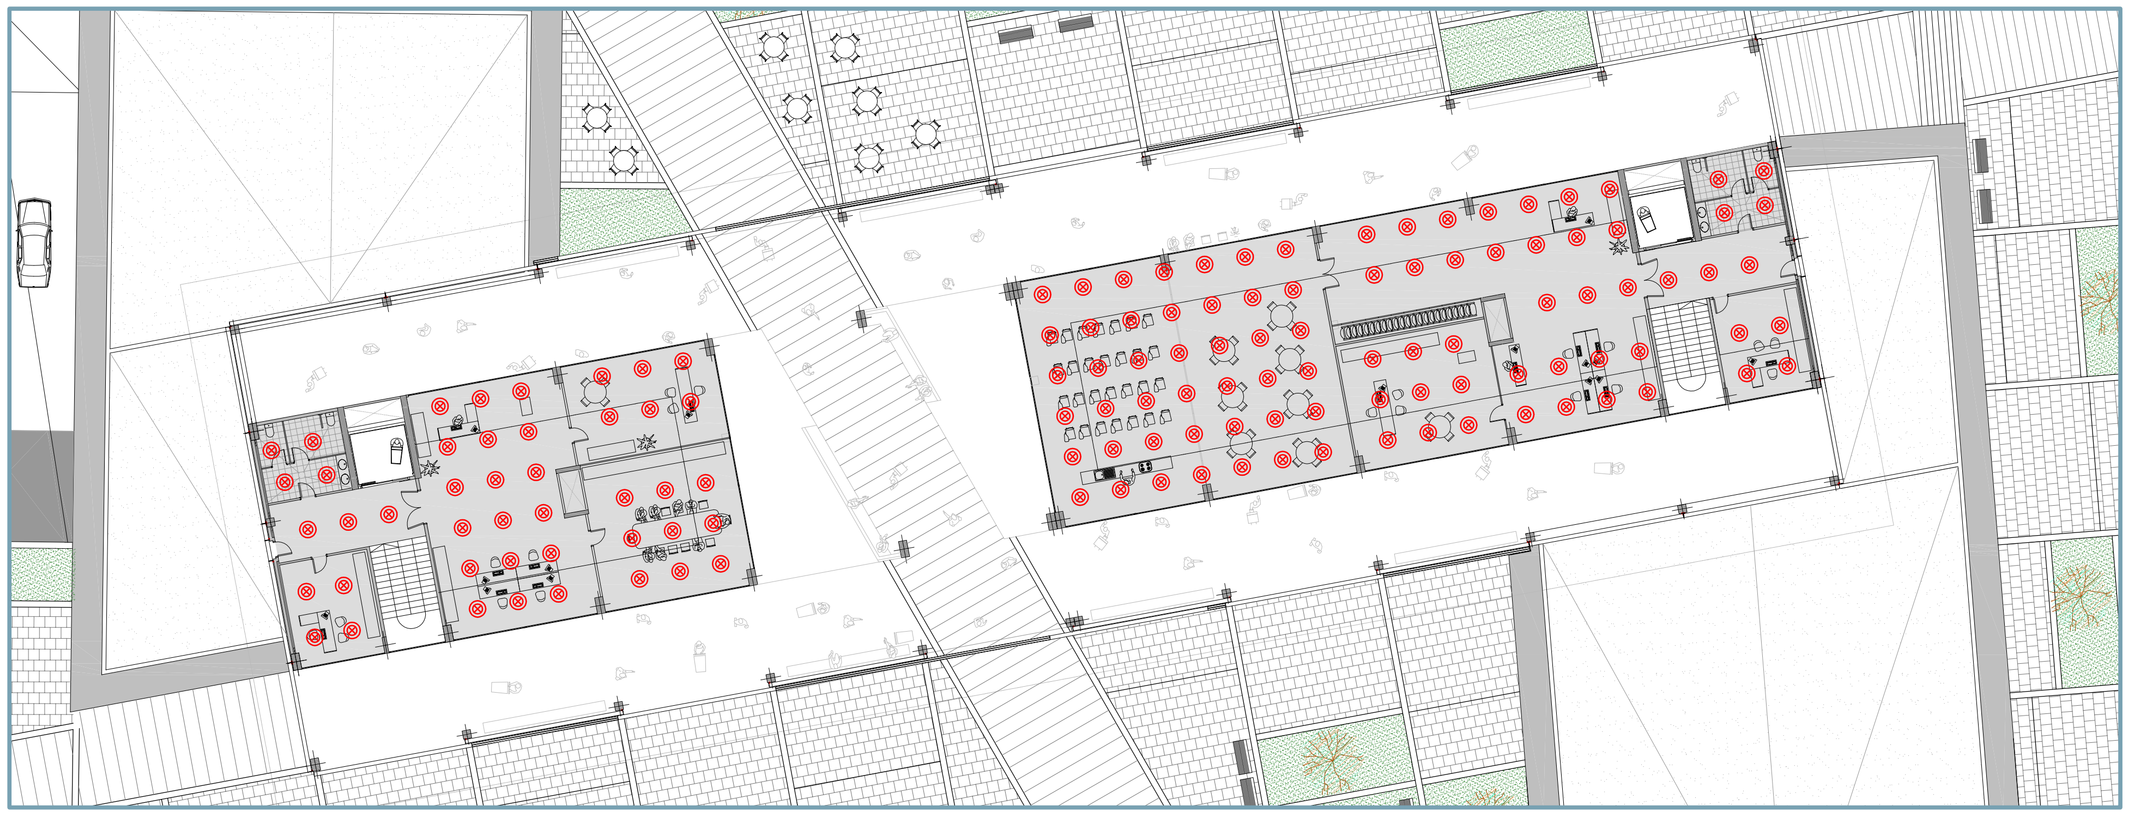

SISTEMES D'IL.LUMINACIÓ ARTIFIACIAL

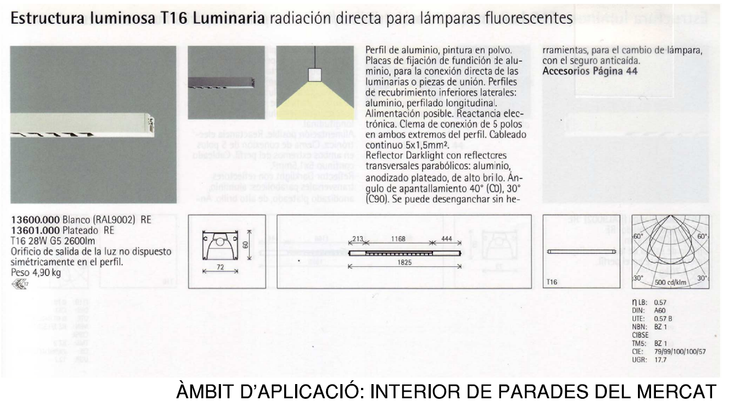

ÀMBIT D'APLICACIÓ: INTERIOR DE PARADES DEL MERCAT

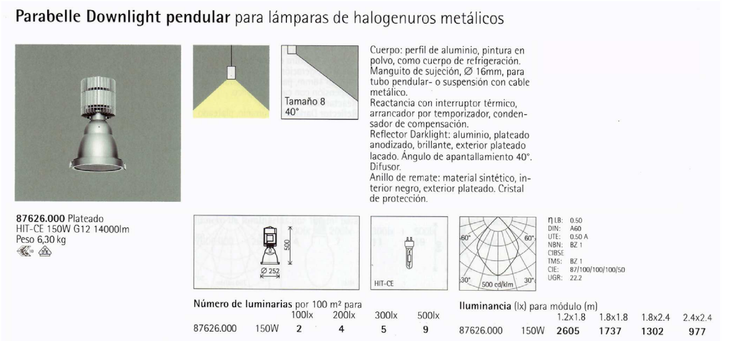

ÀMBIT D'APLICACIÓ: INTERIOR DEL MERCAT, IL.LUMINACIÓ GENERAL DE LA ZONA DE VENDA. DISTRIBUCIÓ SEGONS SECCIÓ CONSTRUCTIVA

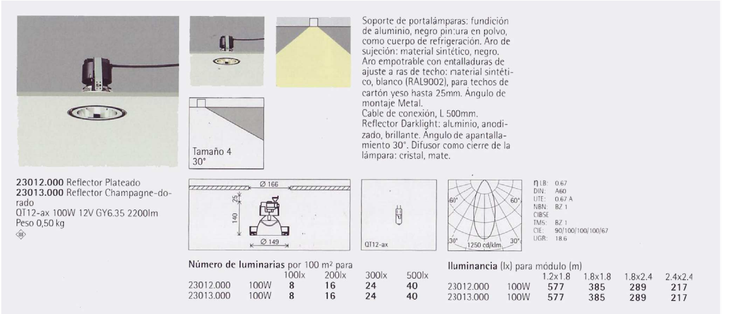

ÀMBIT D'APLICACIÓ: ALTELL, OFICINES I ALTES SALES. DISTRIBUCIÓ SEGONS SECCIÓ CONSTRUCTIVA

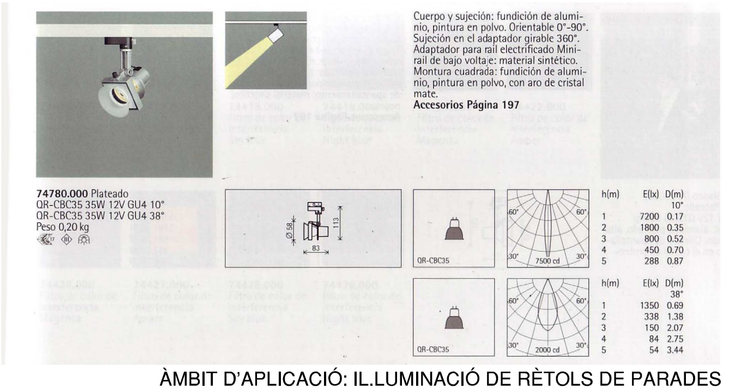

ÀMBIT D'APLICACIÓ: IL.LUMINACIÓ DE RÈTOLS DE PARADES

LUMINARIA ESTANCA DE T9 LIGHTING POTÈNCIA 2x58W
ÀMBIT D'APLICACIÓ: IL.LUMINACIO GENERAL D'ESPAIS DE SERVEIS. MAGATZEM, PARKING, SERVEIS COMUNS, VESTUARIS...

LUMINARIA D'EMERGÈNCIA LEGRAND 617.01
6W 70 LUMENS 1 HORA
INDICADA A PLÀNOLS D'EVACUACIÓ I PROTECCIÓ CONTRA INCENDIS.

Mercat Municipal campoamor

Daniel Osete Otero

Mercat Municipal a Campoamor (Sabadell)

Il.luminació - 2

Tribunal 8: Robert Brufau, Enric Corbat, Victor Bonet

Projecte Final de Carrera

Qm Primavera 2007

DIN-A1

L-01