


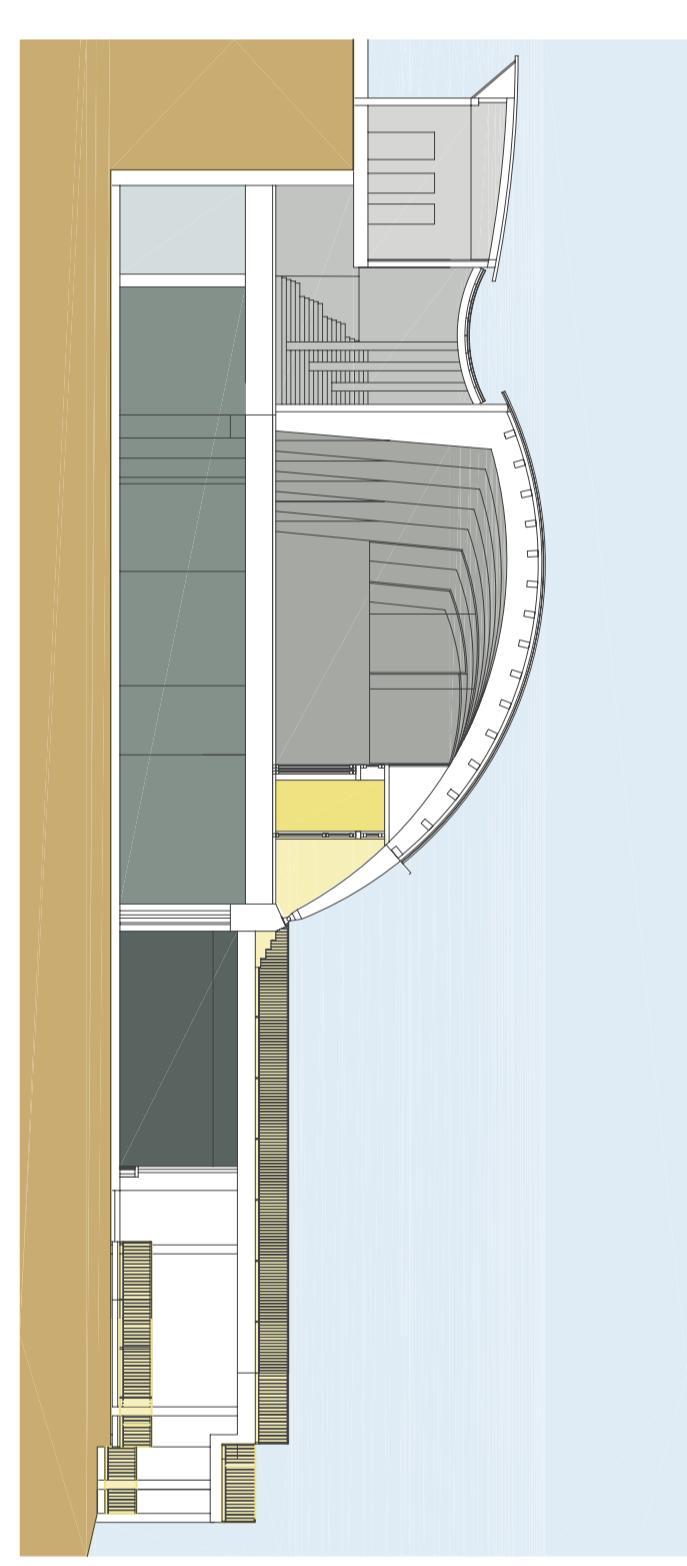

- ★ LEGENDA PROGRAMA DE L'EDIFICI
- | | | | |
|--|--------------------|--|--------------------|
| | Espais exteriors | | Lavabo minusvàlids |
| | Escaleres terrassa | | Vestuaris homes |
| | Botiga | | Vestuaris Dones |
| | Accés | | Magatzems |
| | punt d'informació | | Sala de màquines |
| | Lavabo homes | | Guarderia |
| | Lavabo dones | | Espai personal |
| | Escola d'esquí | | Aparcament |
| | Neu artificial | | Dipòsit |
| | Self service | | Taller |
| | Bar | | Descans monitors |
| | Cuina | | Montacàrregues |
| | Accessos | | |

SECCIÓ ESQUEMA FUNCIONAMENT EDIFICI




- | | | | |
|--|---|--|-------------------------------|
| | Programa cota 1850: banys i escola esquí | | Terrassa |
| | Escaleres d'accés al bar | | Garatge soterrat |
| | Bar-restaurant 1846,95 | | Serveis personal |
| | Espai transició fora-dins hivernacle continuu al llarg de la facana sud | | Dipòsit de reciclatge d'aigua |
| | Espais transició terrassa | | |

FUNCIONAMENT DURANT LA MAJOR PART DE L'ANY


Activitats a l'hivern




Activitats a l'estiu

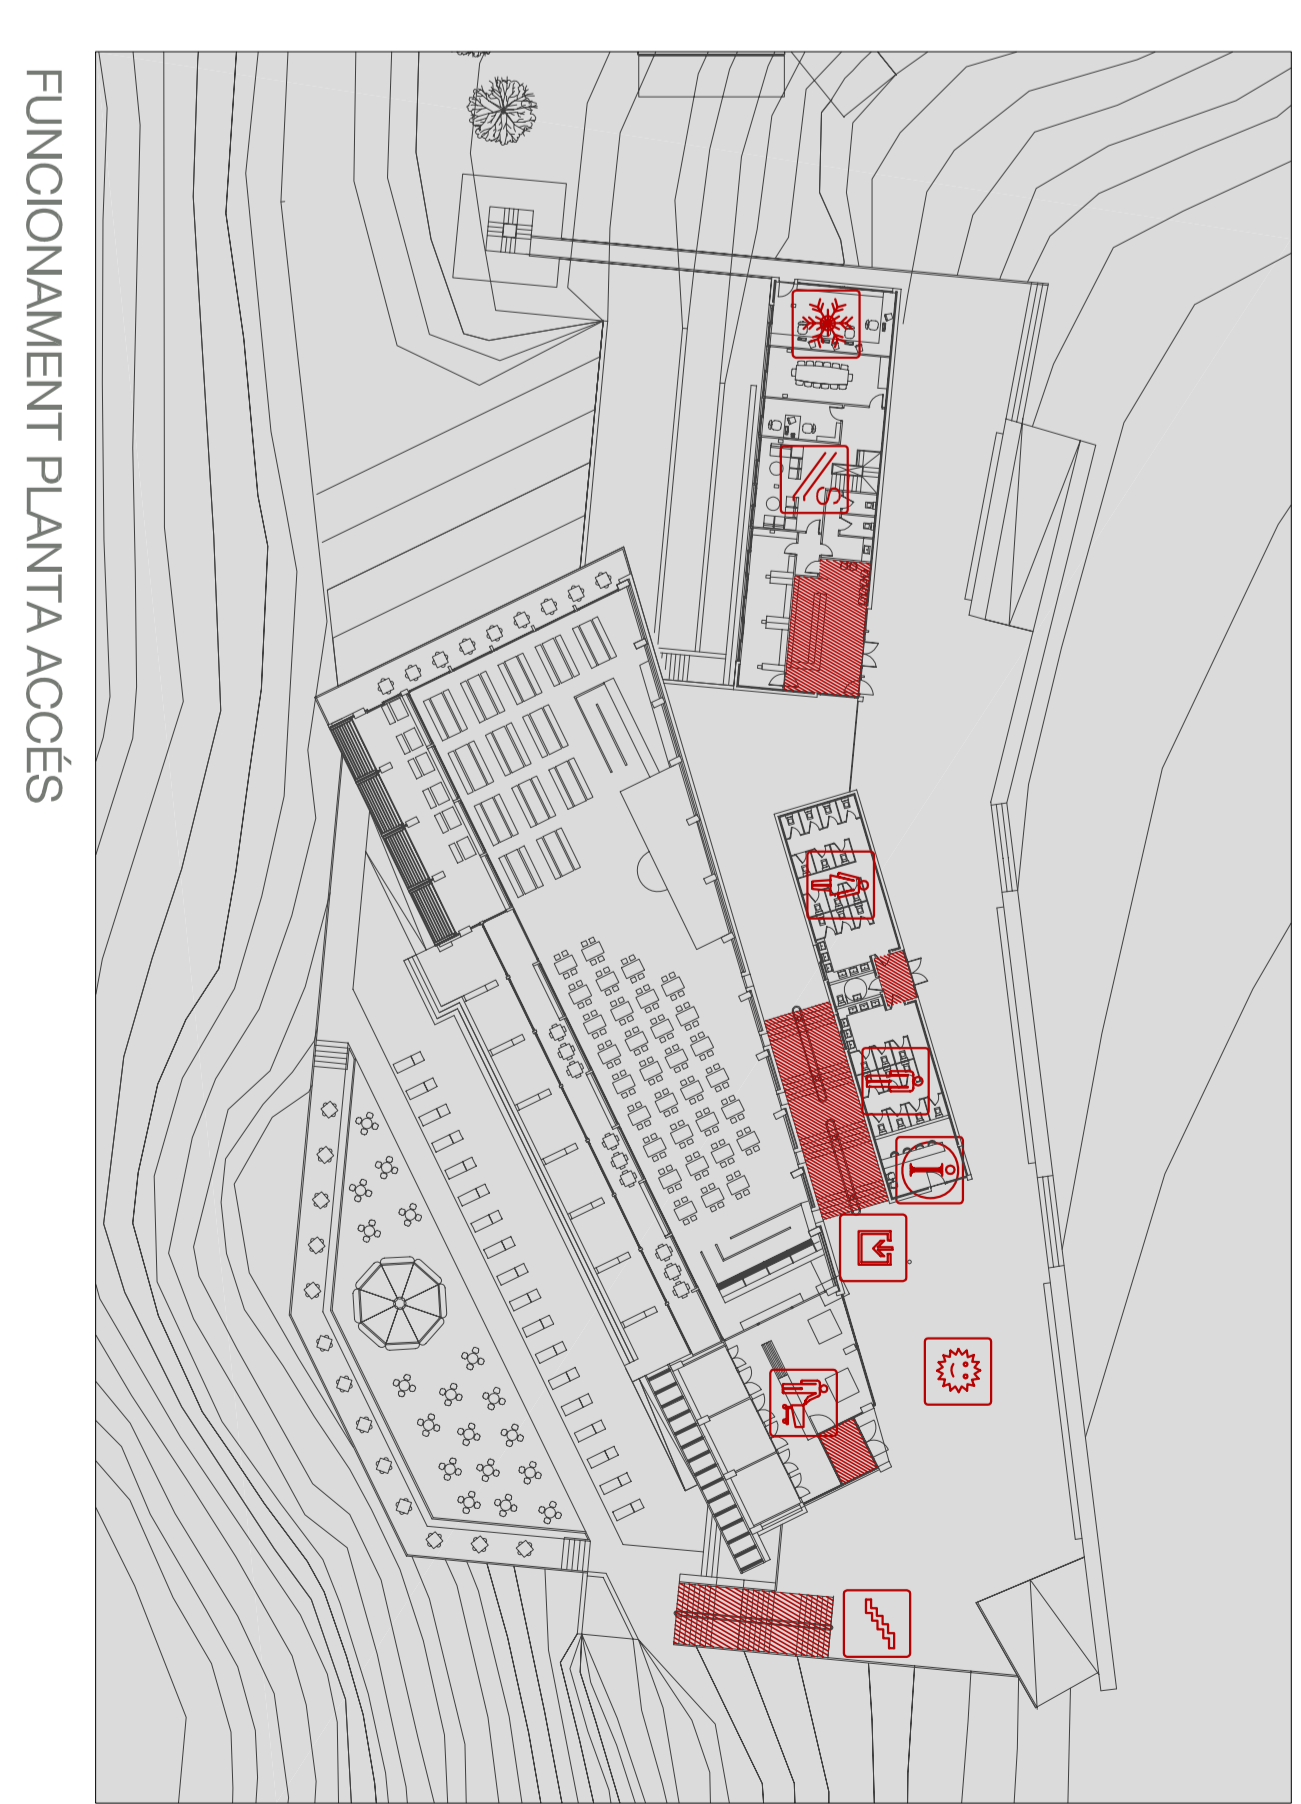

FUNCIONAMENT PLANTA ACCÉS

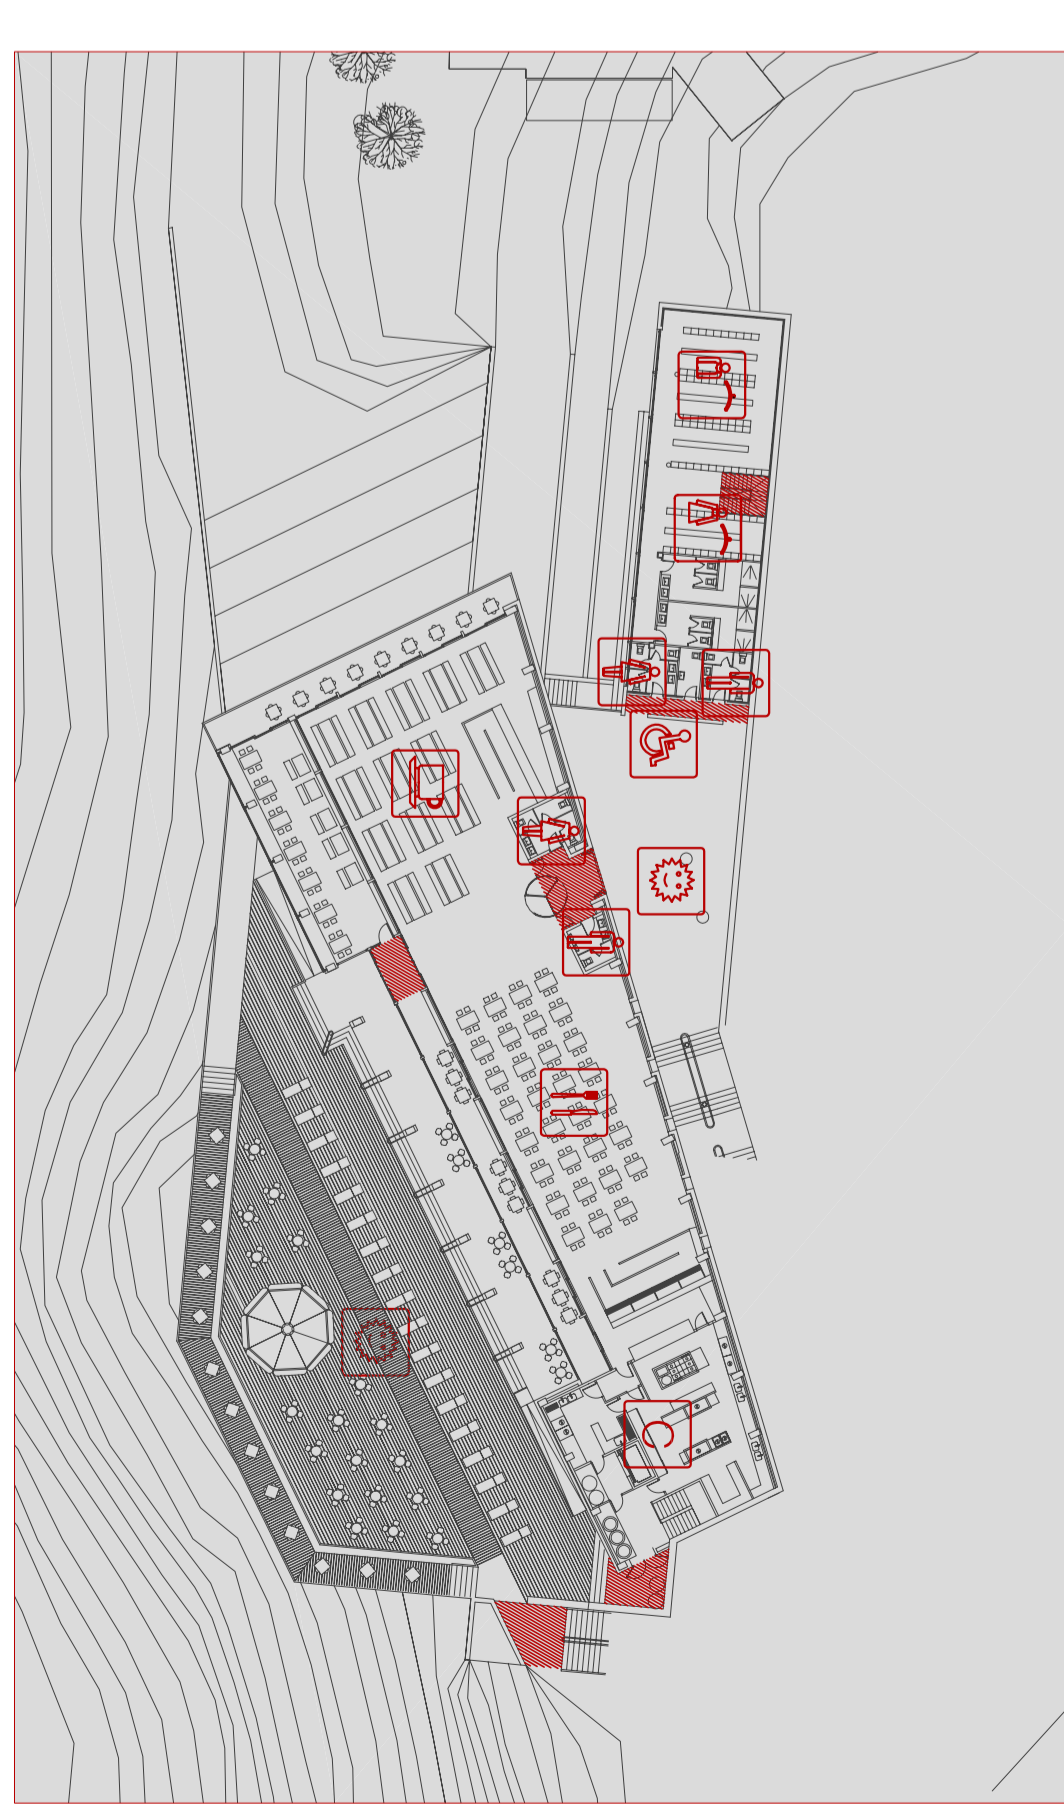

FUNCIONAMENT PLANTA INTERMITJA

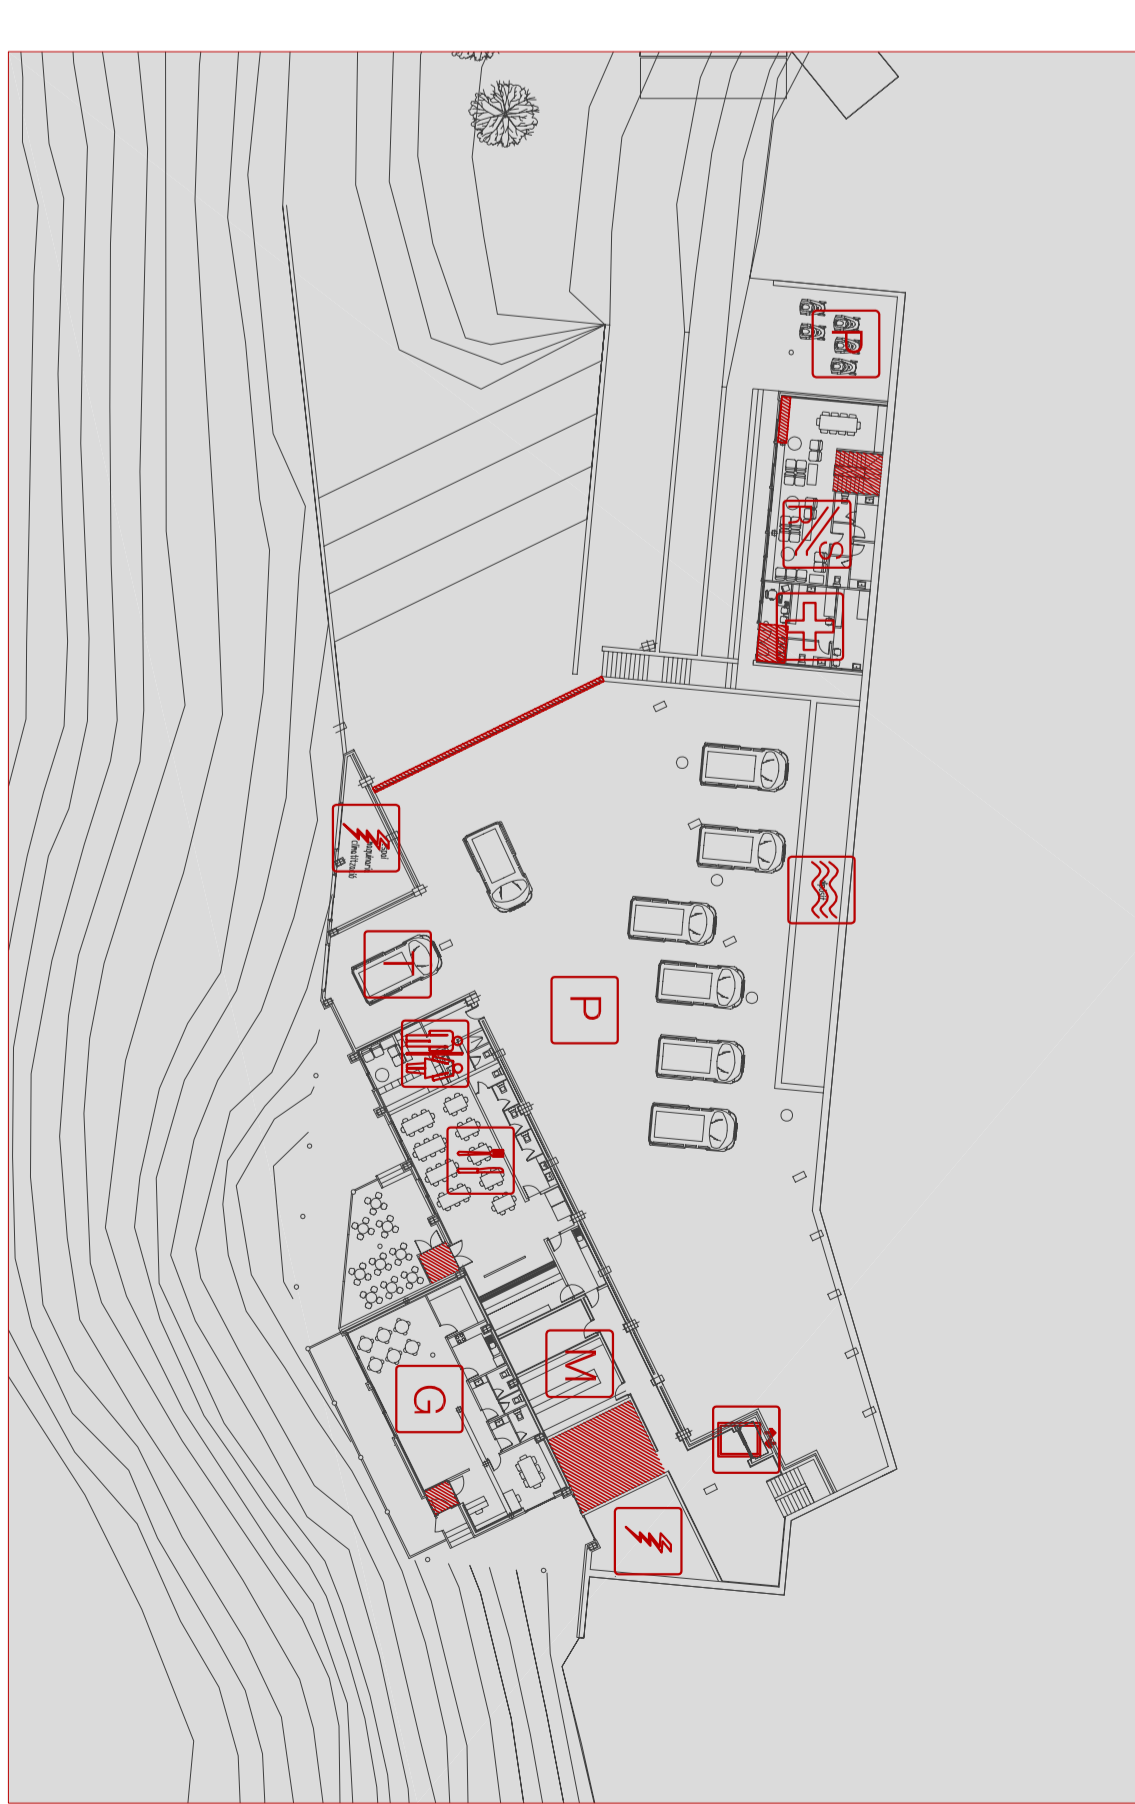

FUNCIONAMENT PLANTA SOTERRANI

