


PLANTA PRIMERA. cota +56,20

SECCIÓ LONGITUDINAL C

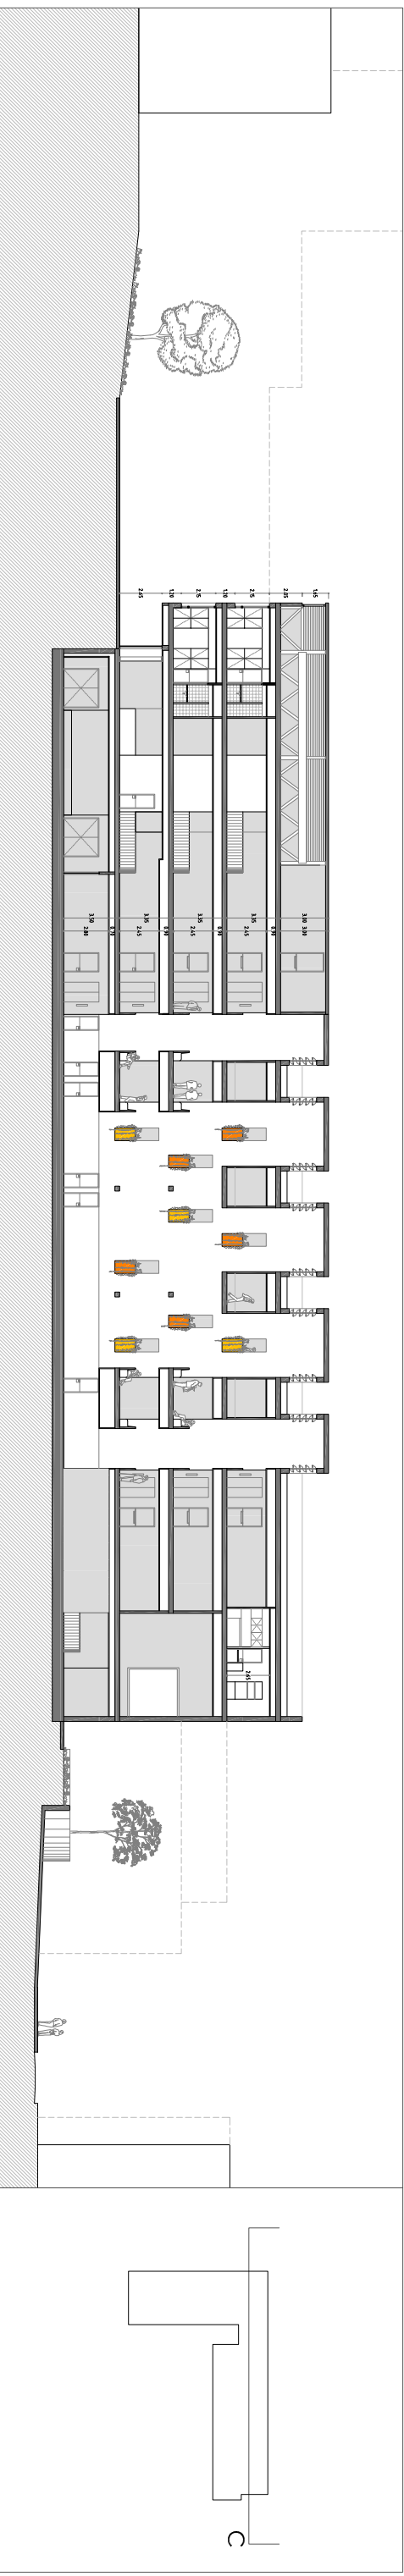

MOSCA

