


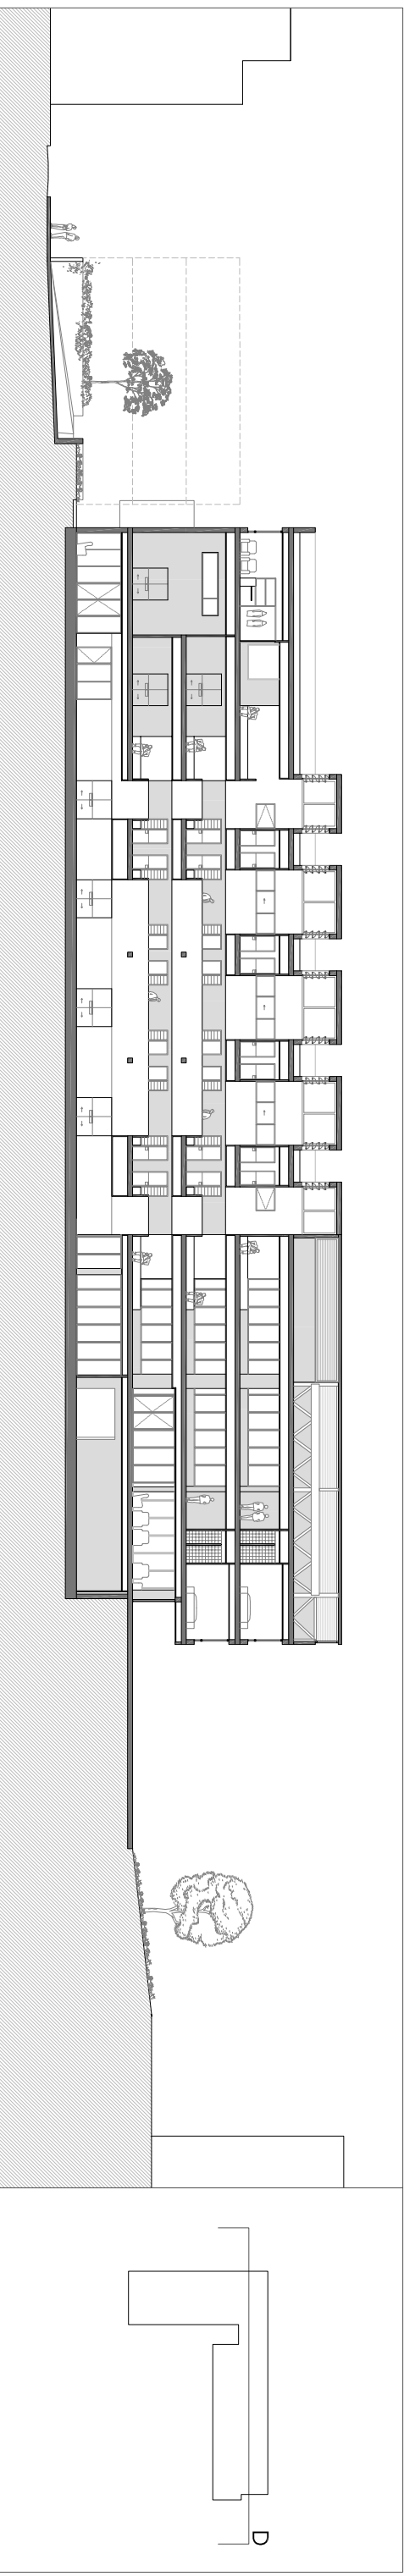

PLANTA SEGONA. cota +59,55

SECCIÓ LONGITUDINAL D



MOSCA

QUADRE DE SUPERFÍCIES

RESIDÈNCIA 3a EDAT	
1. Atenció al resident	18,3 m ²
2. Office	15,3 m ²
3. Magatzem	6,9 m ²
4. Habitació suite	52 m ²
5. Habitació individual	100 x 21 m ²
6. Escalera sectoritzada A	18 m ²
7. Ascensor muntacables A	
8. Terrassa solatium / hort	220 m ²
9. Apartament turístic (2 unitats)	20 x 63 m ²
10. Apartament compartit (3 unitats)	30 x 63 m ²
11. Sala d'estar / joc	50,4 m ²
12. Ascensor muntacables B	
13. Escalera sectoritzada B	18 m ²
14. Apartament turístic	50,8 m ²
15. Apartament turístic	45,2 m ²
16. Magatzem	11,5 m ²
17. Pas d'instal·lacions	12,4 m ²
18. Zones de pas	235 m ²
TOTAL SUPERFÍCIE ÚTIL	1280 m ²
TOTAL SUPERFÍCIE CONSTRUÏDA	1530 m ²

