



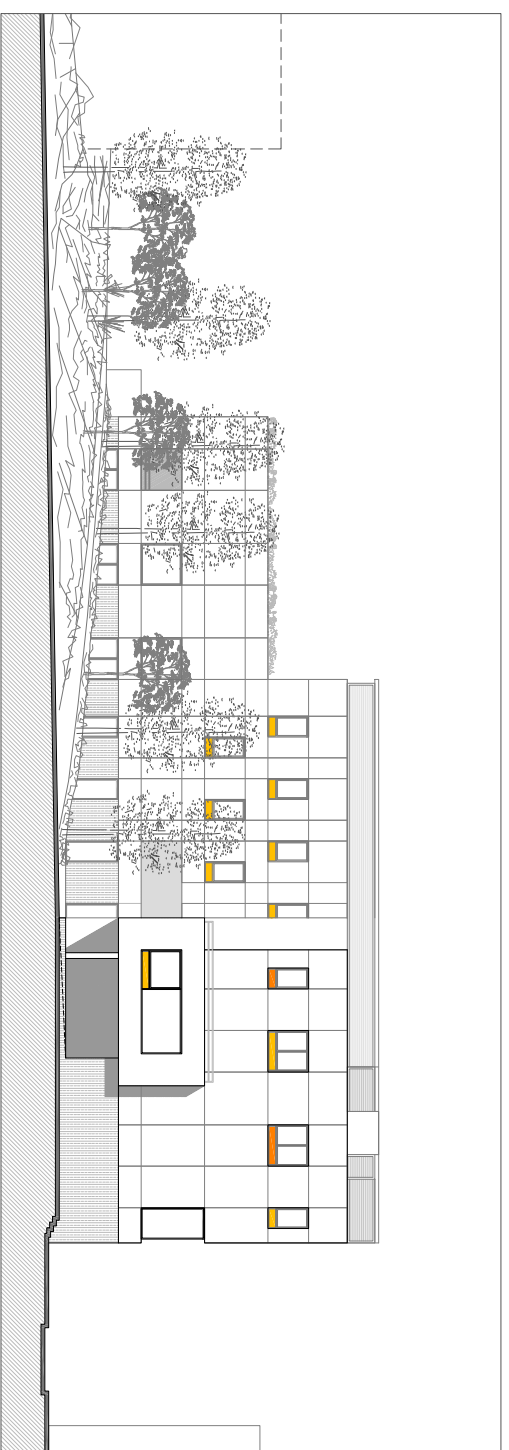


ALÇAT SUD

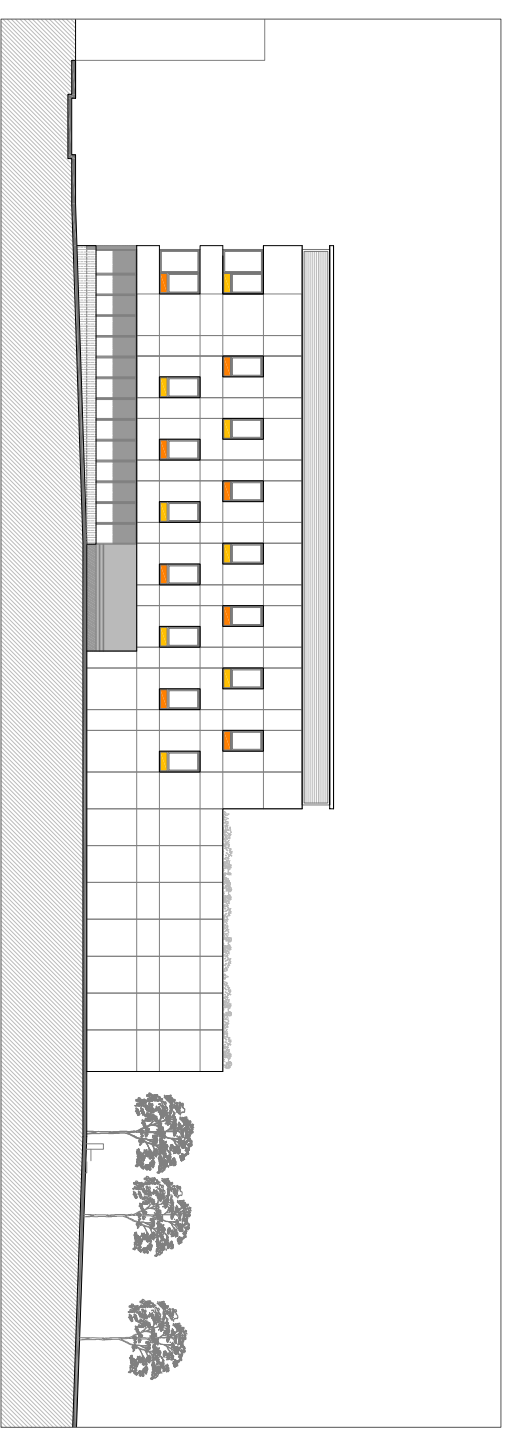

ALÇAT EST



ALÇAT OEST

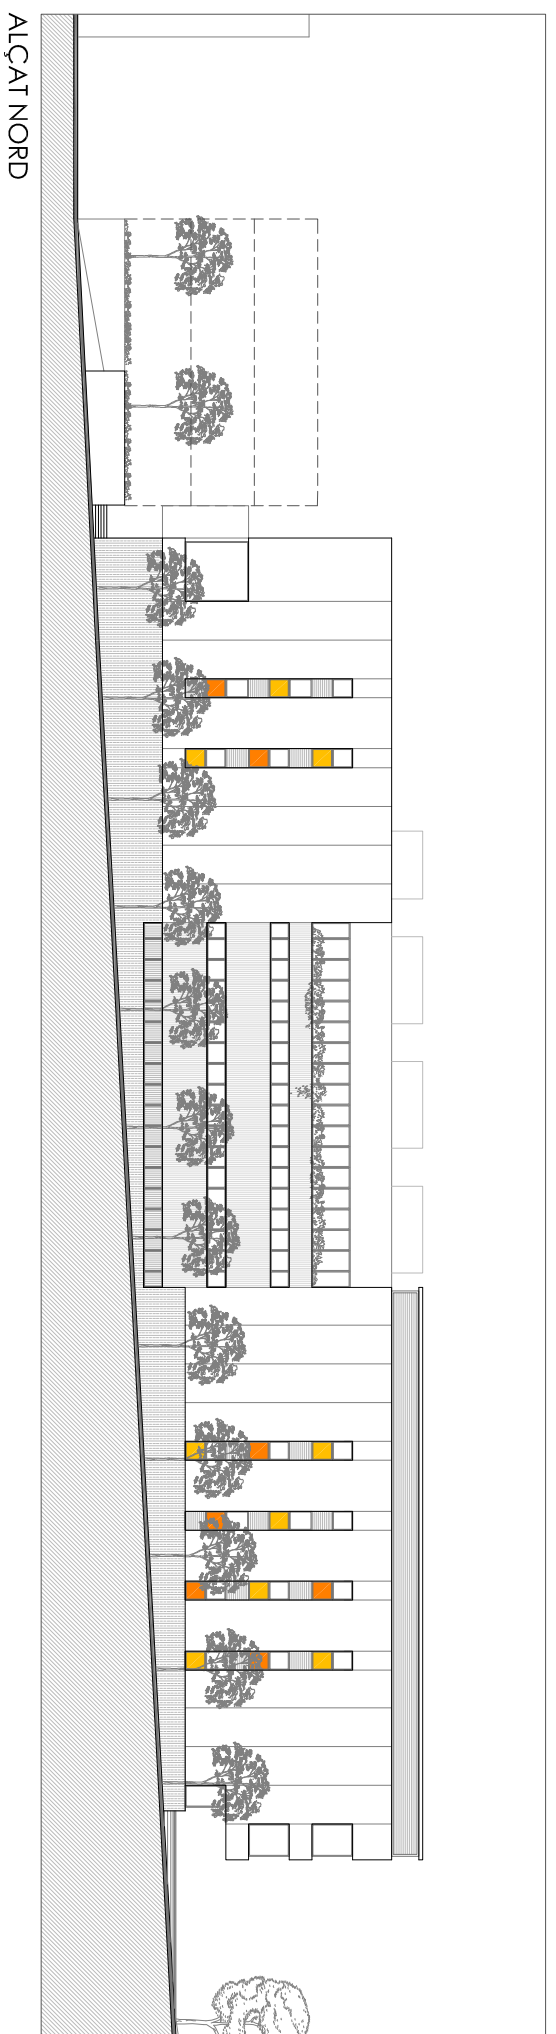

ALÇAT NORD

