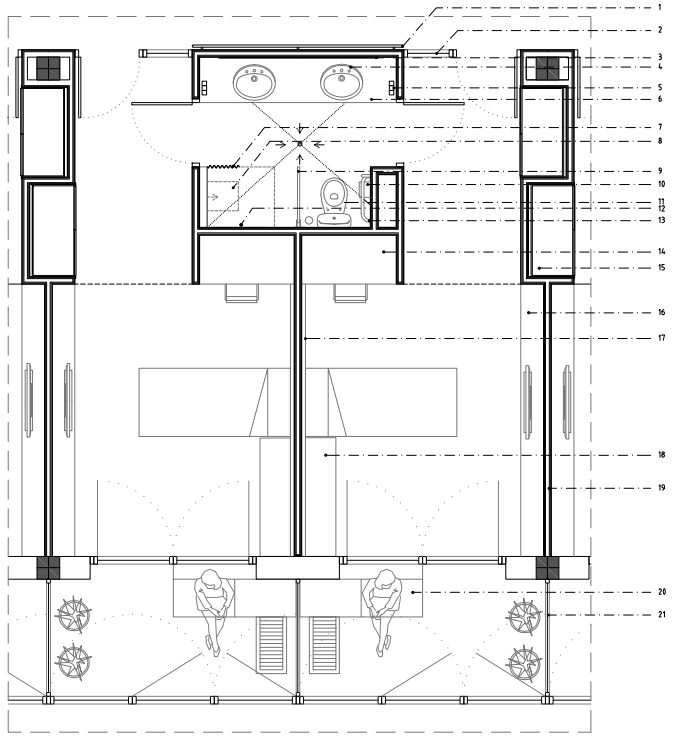

PLANTA MOBILIARI HABITACIÓ TIPUS

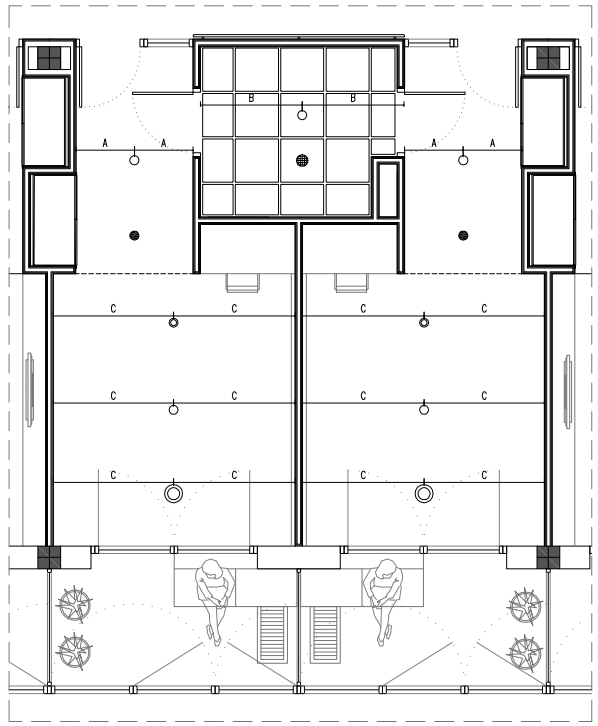

PLANTA D'INSTAL.LACIÓ ELÈCTRICA I ACC. FIXOS

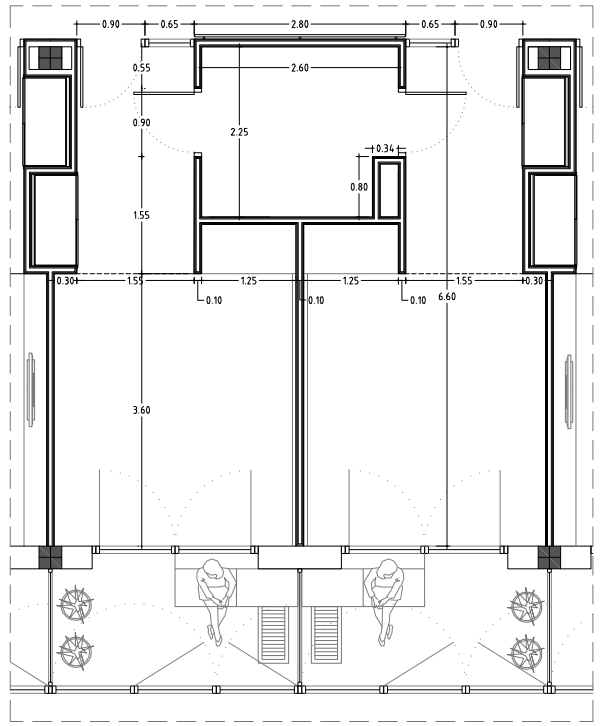

PLANTA CENITAL HABITACIÓ TIPUS

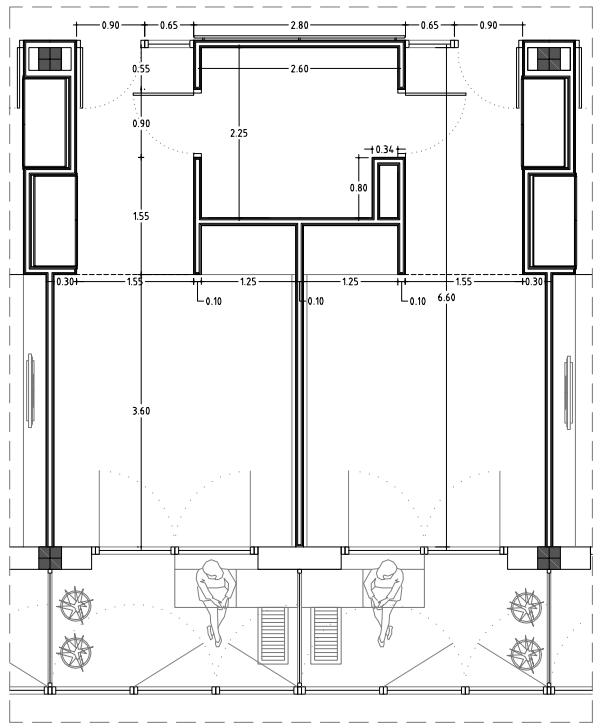

PLANTA MOBILIARI HABITACIÓ TIPUS

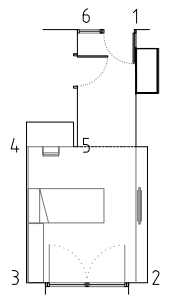

1-PASSAMANS D'ACER INOXIDABLE DE SECCIÓ CIRCULAR DE 3CM DE RADI, SEPARADA 4CM DE LA PARET, AMB SUPORTS CADA 100CM Mesi= 90 cm
2-VIDRE TRASLÚCID DE LAMES HORITZONTALS PRACTICABLES
3-MIRALL EMPOTRAT A PARET
4-RENTAMANS MARCA ROCA
5-RADIADOR DE FERRO FOS, MARCA ROCA
6-TAULELL DE PEDRA GRANÍTICA NACIONAL DE 20MM DE GRUIX
7-CORTINA DE DUTXA AMB BARRA EN FORMA D'ELE
8-SEIENT ABATIBLE PER DUTXA AMB POTES DE SUPORT
9-BARRA DE SUPORT ABATIBLE
10-PORTAROTLLOS DE PAPER HIGÈNIC
11-SANITARI VICTORIA DE DIPÒSIT BAIX
12-AIXETA DUTXA MODEL MONOMANDO
13-BARRA DE SUPORT EN ANGLE 900
14-TAULELL DE FUSTA DE PI DE 65X125X3 CM
15-ARMARI TANCAT DE FUSTA DE FAIG
16-MOBLE EMPOTARAT A PARET DE FUSTA DE FAIG
17-CAPÇAL DE LLIT DE FUSTA DE FAIG AMB INTERRUPTORS I ENDOLS INCLOSOS
18-CAPÇAL DE LLIT DE FUSTA DE FAIG AMB INTERRUPTORS
19-ENVÀ KNAUF DE 15 CM DE GRUIX. INCLOU LLANA DE ROCA A L'INTERIOR
20-BANC CONFORMAT PER UN TAUELL DE FUSTA A LA PART SUPERIOR I TRES ANGLES METÀL.LICS COLGATS A FORJAT I MUR PER LA INFERIOR
21-VIDRE LAMINAT AMB BUTIL DE COLOR A DEFINIR. MATEIX COLOR QUE A FAÇANA

PUNT DE LLUM SOSTRE
ALARMA
PUNT DE LLUM PARET
INTERRUPTOR
INTERRUPTOR COMMUTAT
D_{TV} PRESA TV I RFM
D- ENDOLL 10 A.
D_T TELÈFON
FLUORESCENT
DETECTOR INCENDIS
REIXETA D'IMPULSIÓ
REIXETA D'EXTRACCIÓ

VIDRE TRANSPARENT
VIDRE TRASLÚCID
GUIX LAMINAT PINTAT
FUSTA
ALUMINI

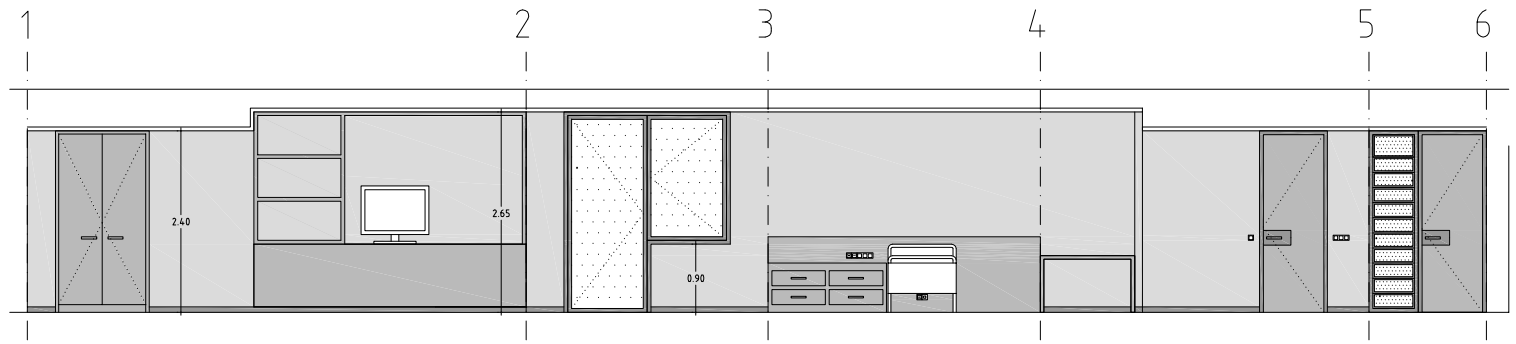

ALÇAT DESPLEGAT HABITACIÓ

illa d'equipaments al Guinardó

RESIDÈNCIA I CASAL D'AVIS

Enric Verdú Mas

Curs 2006-2007 ETSAV PFC TRIBUNAL 4

DETALL HABITACIÓ

E: A1 1/50 / A3 1/100

a10