



PLANTA SEMISOTERRADA. cota +49,50




PLANTA BAIXA. cota +52,85

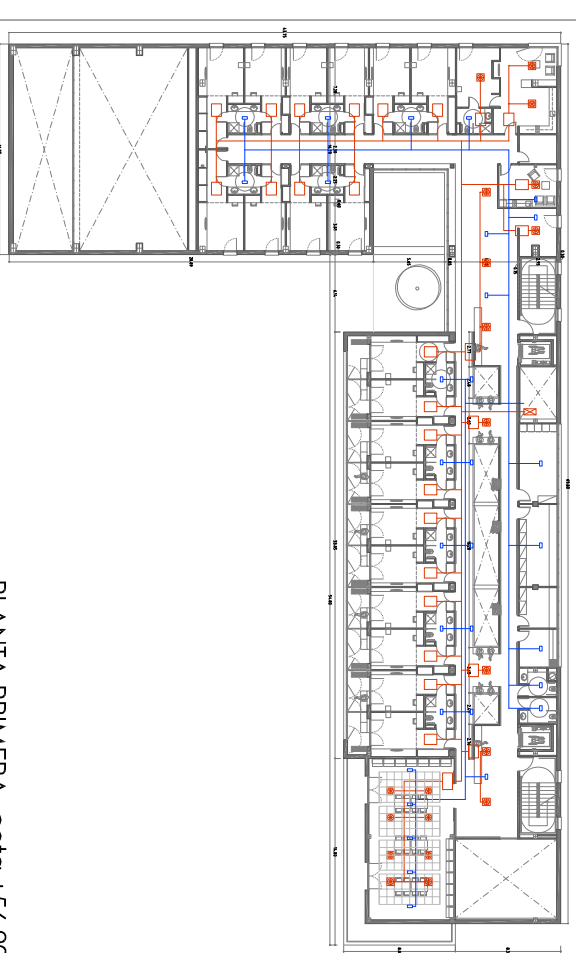

PLANTA PRIMERA. cota +56,20

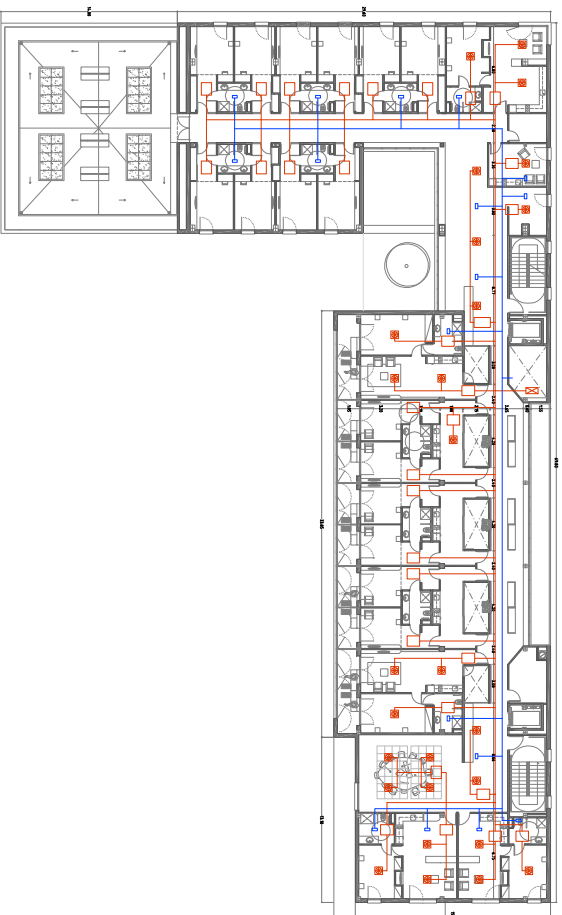


PLANTA SEGONA. cota +59,55

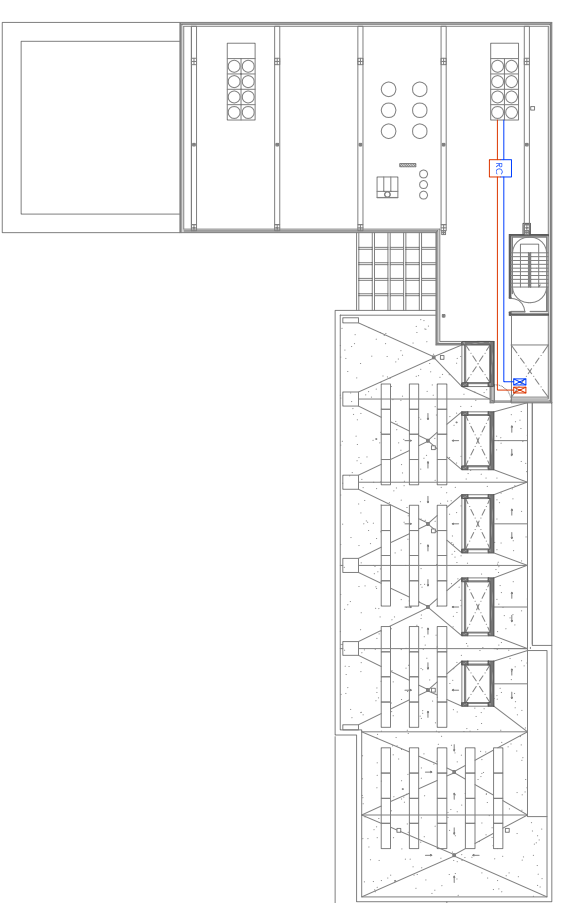


PLANTA SOTACOBERTA. cota +62,90

LEGENDA. CLIMATITZACIÓ

	CONDUCTES AIRE IMPULSIÓ
	CONDUCTES AIRE EXTRACCIÓ
	DIFFUSOR ROTACIONAL
	REIXETA D'EXTRACCIÓ A FALS SOSTRE
	FALS SOSTRE AMB ESTRUCTURA METÀL·LICA VIFA DE 60X60CM
	FANCOIL INTERIOR
	RECUPERADOR DE CALOR
	BOMBA DE CALOR EXTERIOR

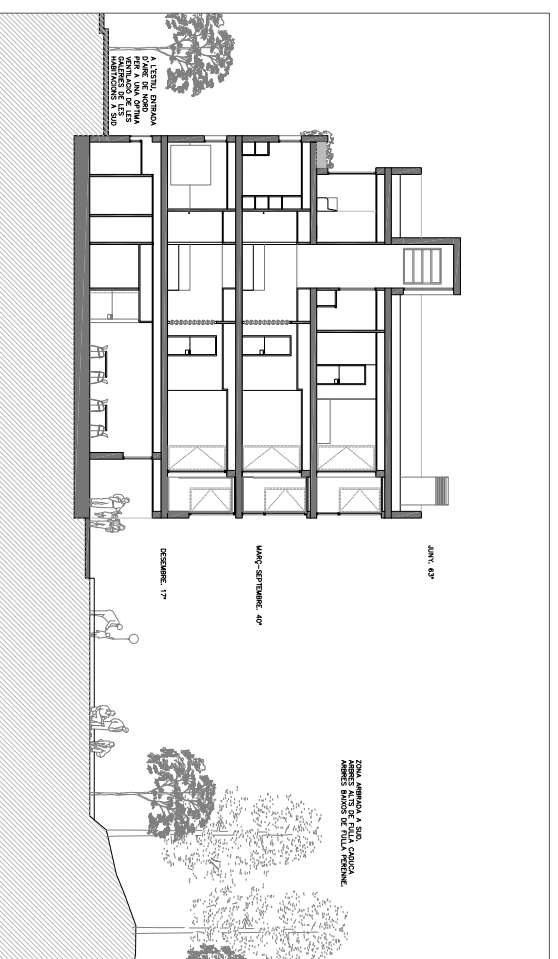

Esquema d'assejament a façana sud i ventilacions mitjançant pati central

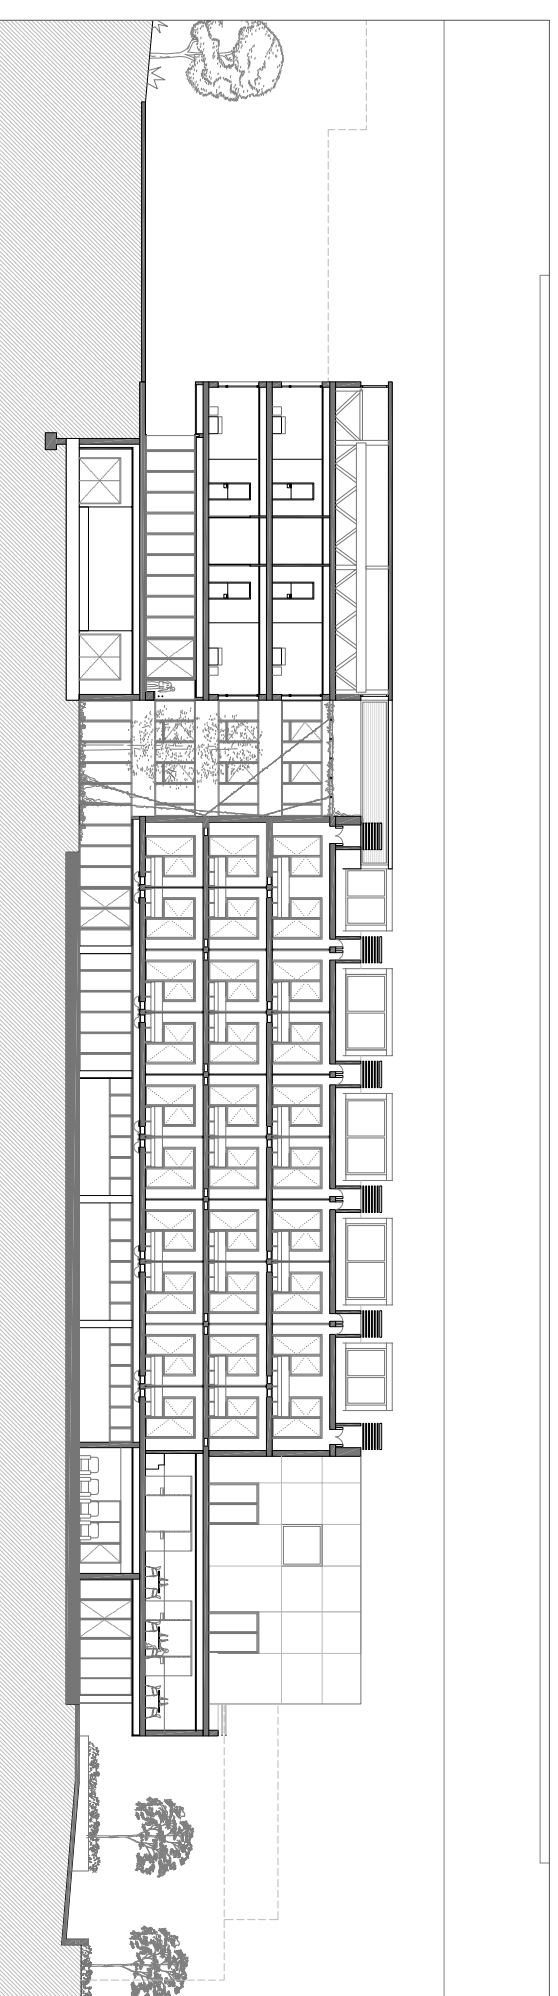

Esquema a l'estiu de renovació d'aire a galeries.