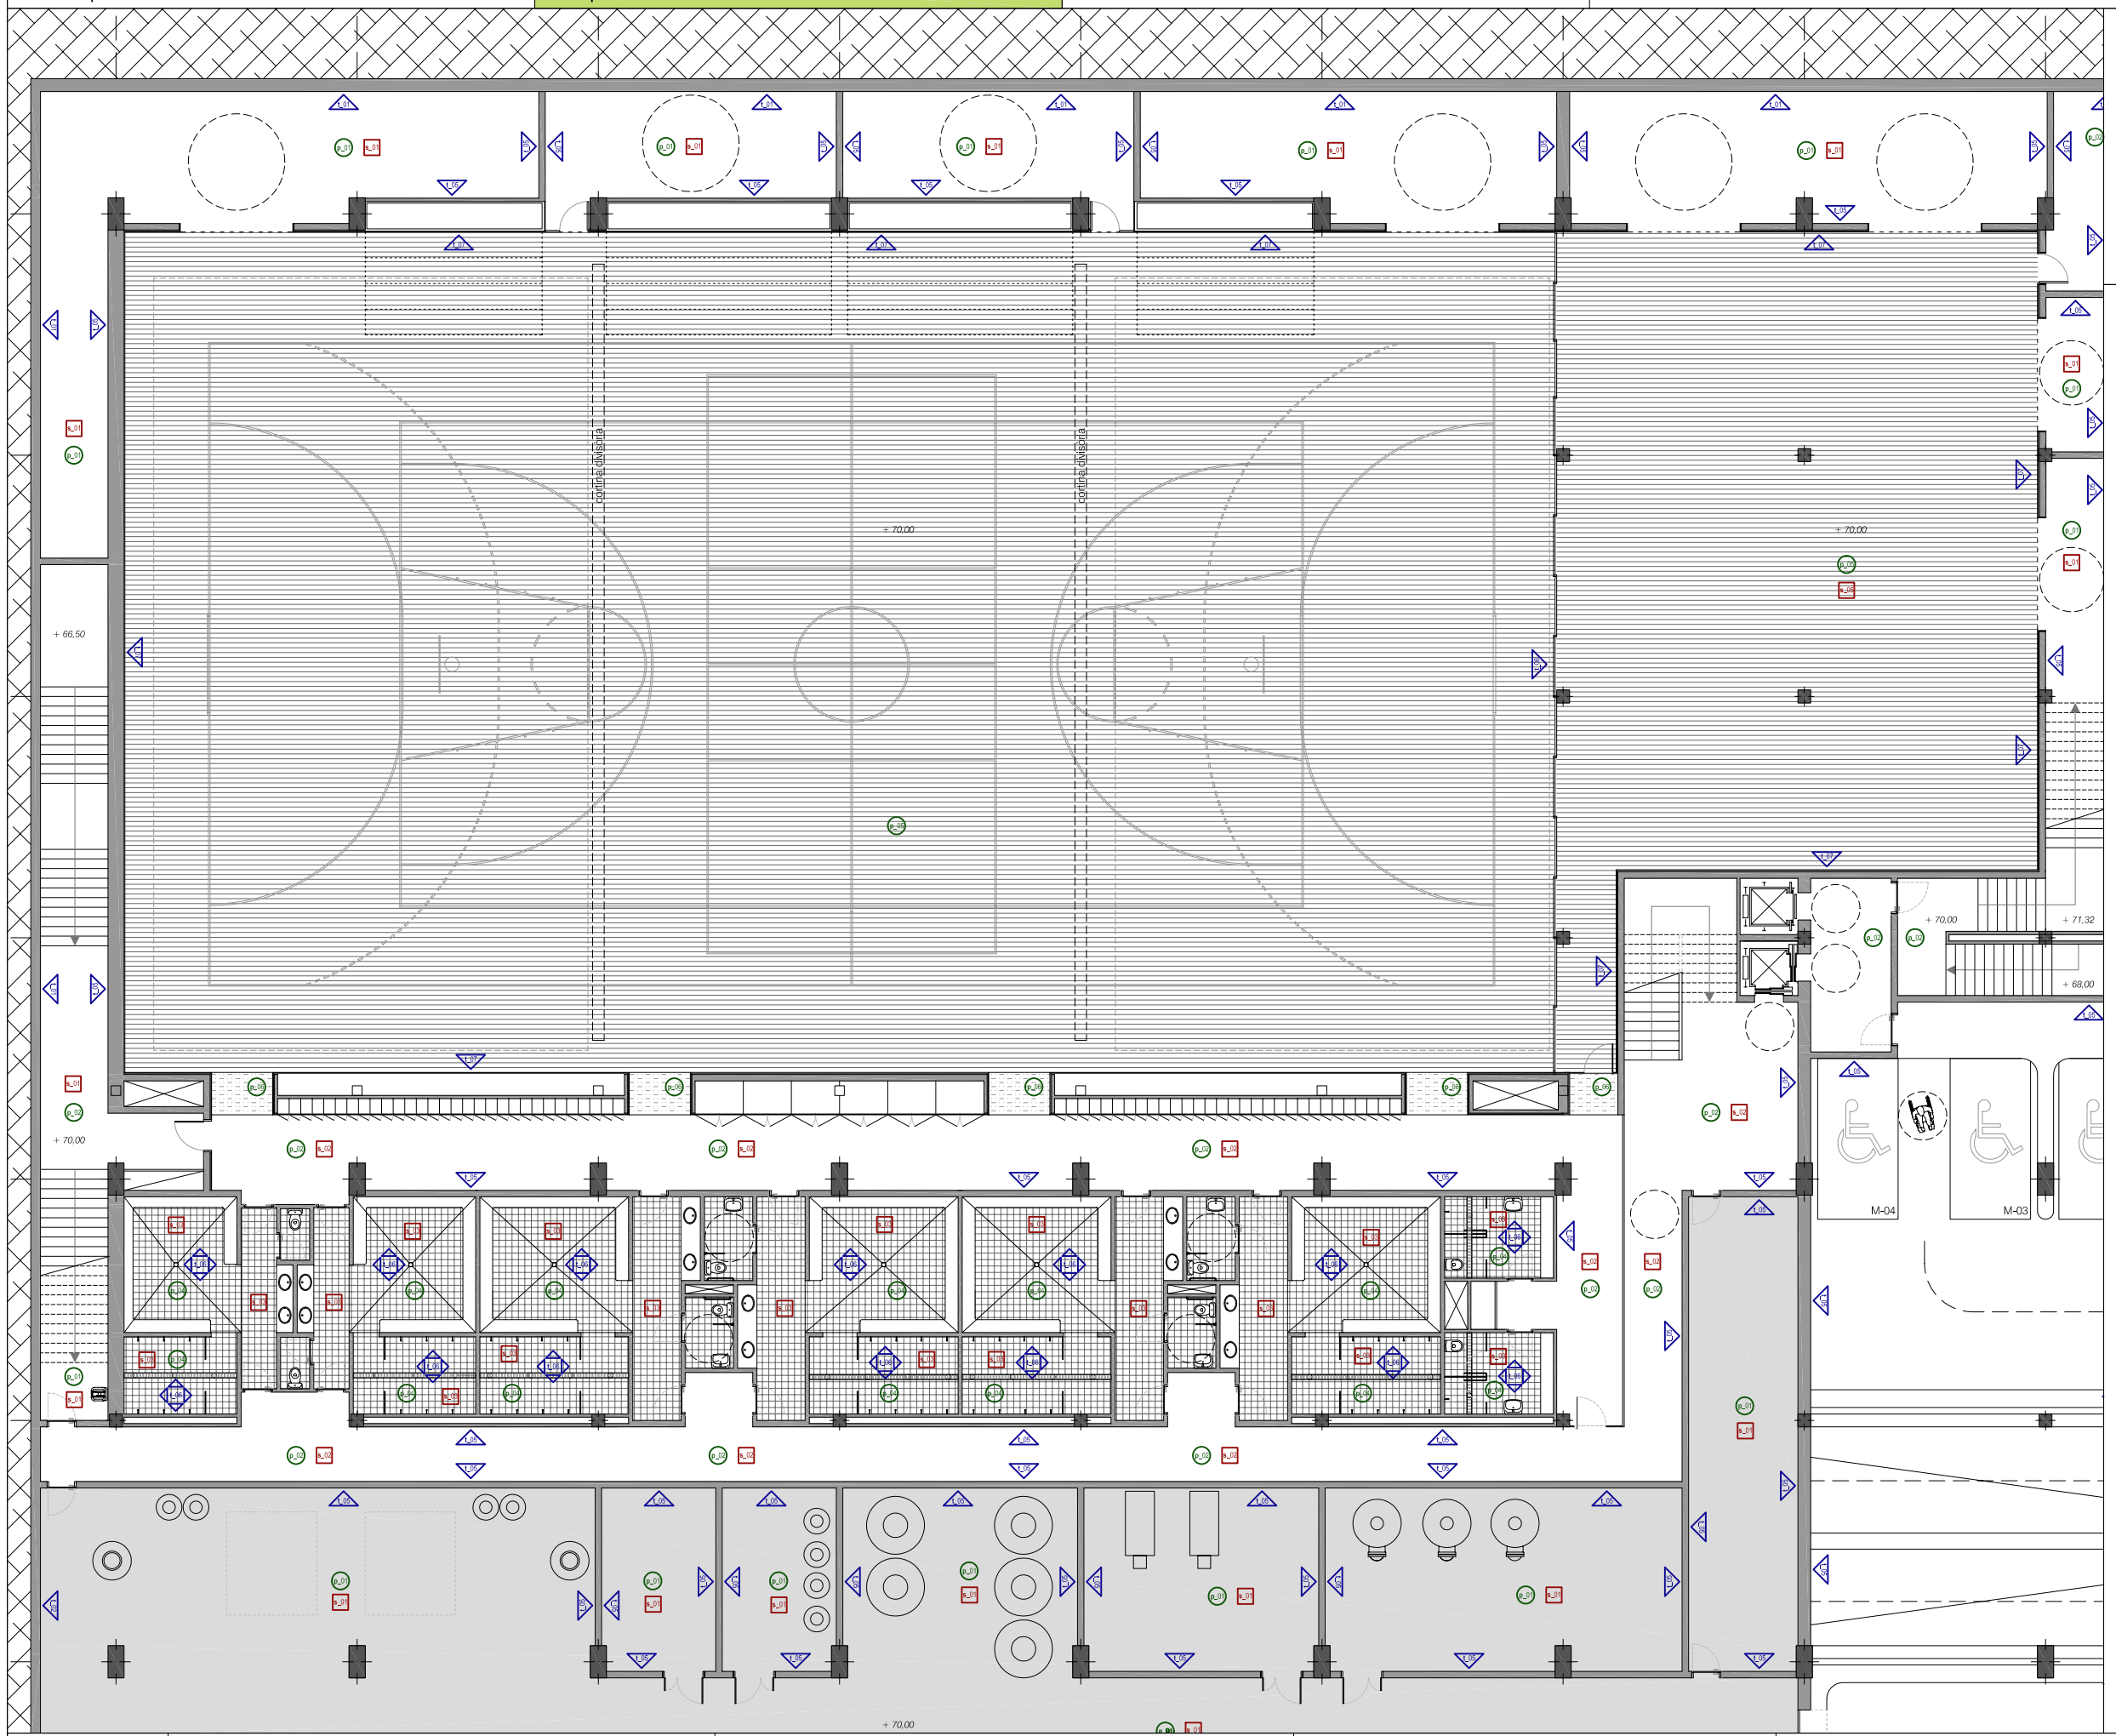

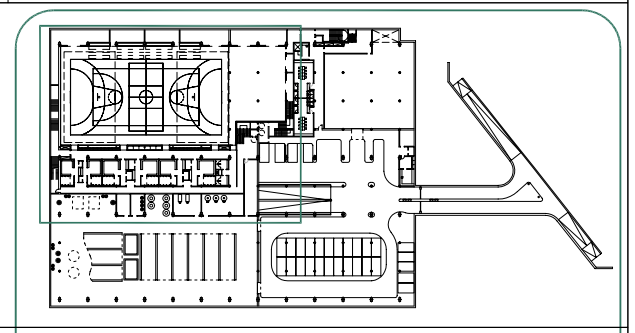

paraments verticals

- t_01 mur pantalla vist, superfície netejada amb algua a pressió I raspatllat
- t_02 mur de formigó, encofrat vist
- t_03 paret de bloc de formigó vist
- t_04 pilar de formigó armat, encofrat vist
- t_05 paret de bloc de formigó vist, pintada amb pintura plàstica
- t_06 enrajolat vertical amb peça ceràmica de 20x20, mate, presa amb morter de ciment cola
- t_07 revestiment amb tauler de fusta contraxapada, acabat amb fusta de bedoll
- t_08 vidriera composta per perfilleria metàl.lica, amb vidre de seguretat contra impactes
- t_09 trasdossat de mur pantalla, mitjançant doble aplacat de cartró guix, sobre estructura autoportant de perfils d'acer galvanitzat, acabat pintat amb pintura plàstica
- t_10 conjunt de mampara composta per tauler de resines fenòliques, tipus trespa o similar
- t_11 panell d'alta densitat compost per ànima de fibres de cel.lulosa impregnades de resines fenòliques, xapada amb làmina de fusta de color clar, amb tractament superficial antihumitat, tipus Prodema, sobre sub-estructura de suport I aïllament acústic de llana de roca de 70 kg/m3
- t_12 panell d'alta densitat compost per ànima de fibres de cel.lulosa impregnades de resines fenòliques, xapada amb làmina de fusta de color clar, amb tractament superficial antihumitat, tipus Prodema, encollades sobre parament vertical
- t_13 revestiment amb tauler de fusta contraxapada, acabat amb fusta de sapely

paviments

- p_01 paviment de formigó, acabat amb helicòpter I pintat amb pintura sintètica de protecció
- p_02 paviment de formigó, color.ejat, acabat polit i abrillantat
- p_03 paviment de peces de terratzo de 40x40 cm de gra mitjà
- p_04 paviment de peces de gres porcel.lànic de 20x20 cm, antilliscant
- p_05 paviment esportiu compost per tarima de llates de fusta d'arce canadenc, de 20 mm de gruix
- p_06 estora de felpud de coco, de 20 mm de gruix, amb marc perimetral d'acer inoxidable
- p_07 paviment de llates de fusta tractada contra la humitat, amb junta oberta entre llates
- p_08 paviment vinílic
- p_09 paviment de parquet industrial de 20-25 mm, de jatoba, encolat
- p_10 tarima de fusta a base de plafons registrables, sobre estructura de suport metàl.lica
- p_11 paviment tècnic, a base de lloseta sobre peus regulables
- p_12 parquet flotant

sostres

- s_01 forjat reticular de casseton recuperables, vist
- s_02 cel-ras registrable de plaques de cartró-guix de 60x60 cm, amb perforacions quadrades de 12,5 mm, amb un vel de fibra al dors i perfilleria semi-oculta.
- s_03 cel-ras registrable de safates metàl.liques d'acer galvanitzat, lacades de color blanc, fixades a perfilleria oculta
- s_04 cel-ras fix de plaques de cartró guix amb malla de fibra de vidre, acabat pintat (en les zones humides, es disposaran plaques antihumitat)
- s_05 cel-ras de plaques tipus herakustik F, de fibres de fusta aglomerada amb magnesita, de 625x1250 mm, perfilleria semi-oculta
- s_06 cel-ras fix inclinat, de plaques de cartró guix amb malla de fibra de vidre, acabat pintat color fosc, sobre estructura de suport, amb aïllament de llana de roca de 70 kg/m3