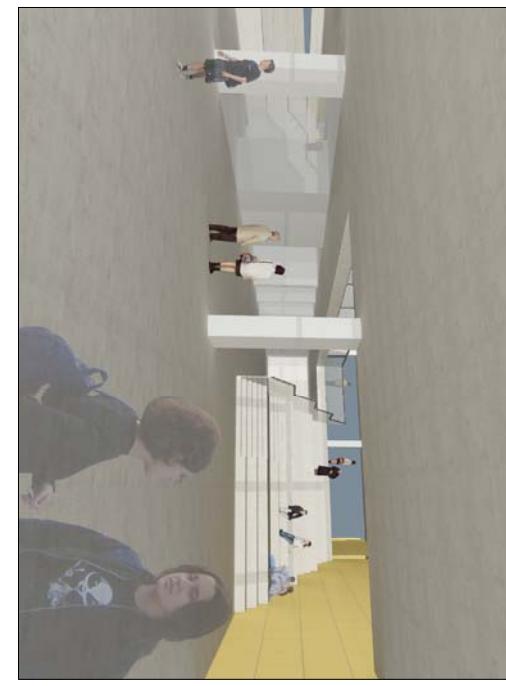


etsav

pfc_juny 2007


alumne _ salvador boada i xairó

tribunal _ 5
pere riera / antoni paricio / jordi parcerisas / carles teixidordensitat _ urbana
complex lúdic i esportiu a nou barrissecció transversal 03
a1 _ 1/100 a3 _ 1/200s. transv. 01
s. transv. 02
s. transv. 03
s. transv. 04n
plànol_ 16


vista 01
hall nivell 0 - escala principal



vista 02
piscina - jacuzzis

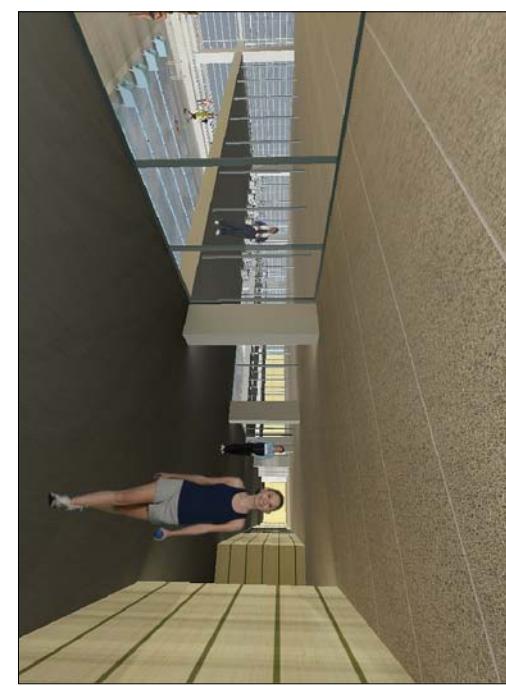

vista 03
sales de fitness / activitats dirigides

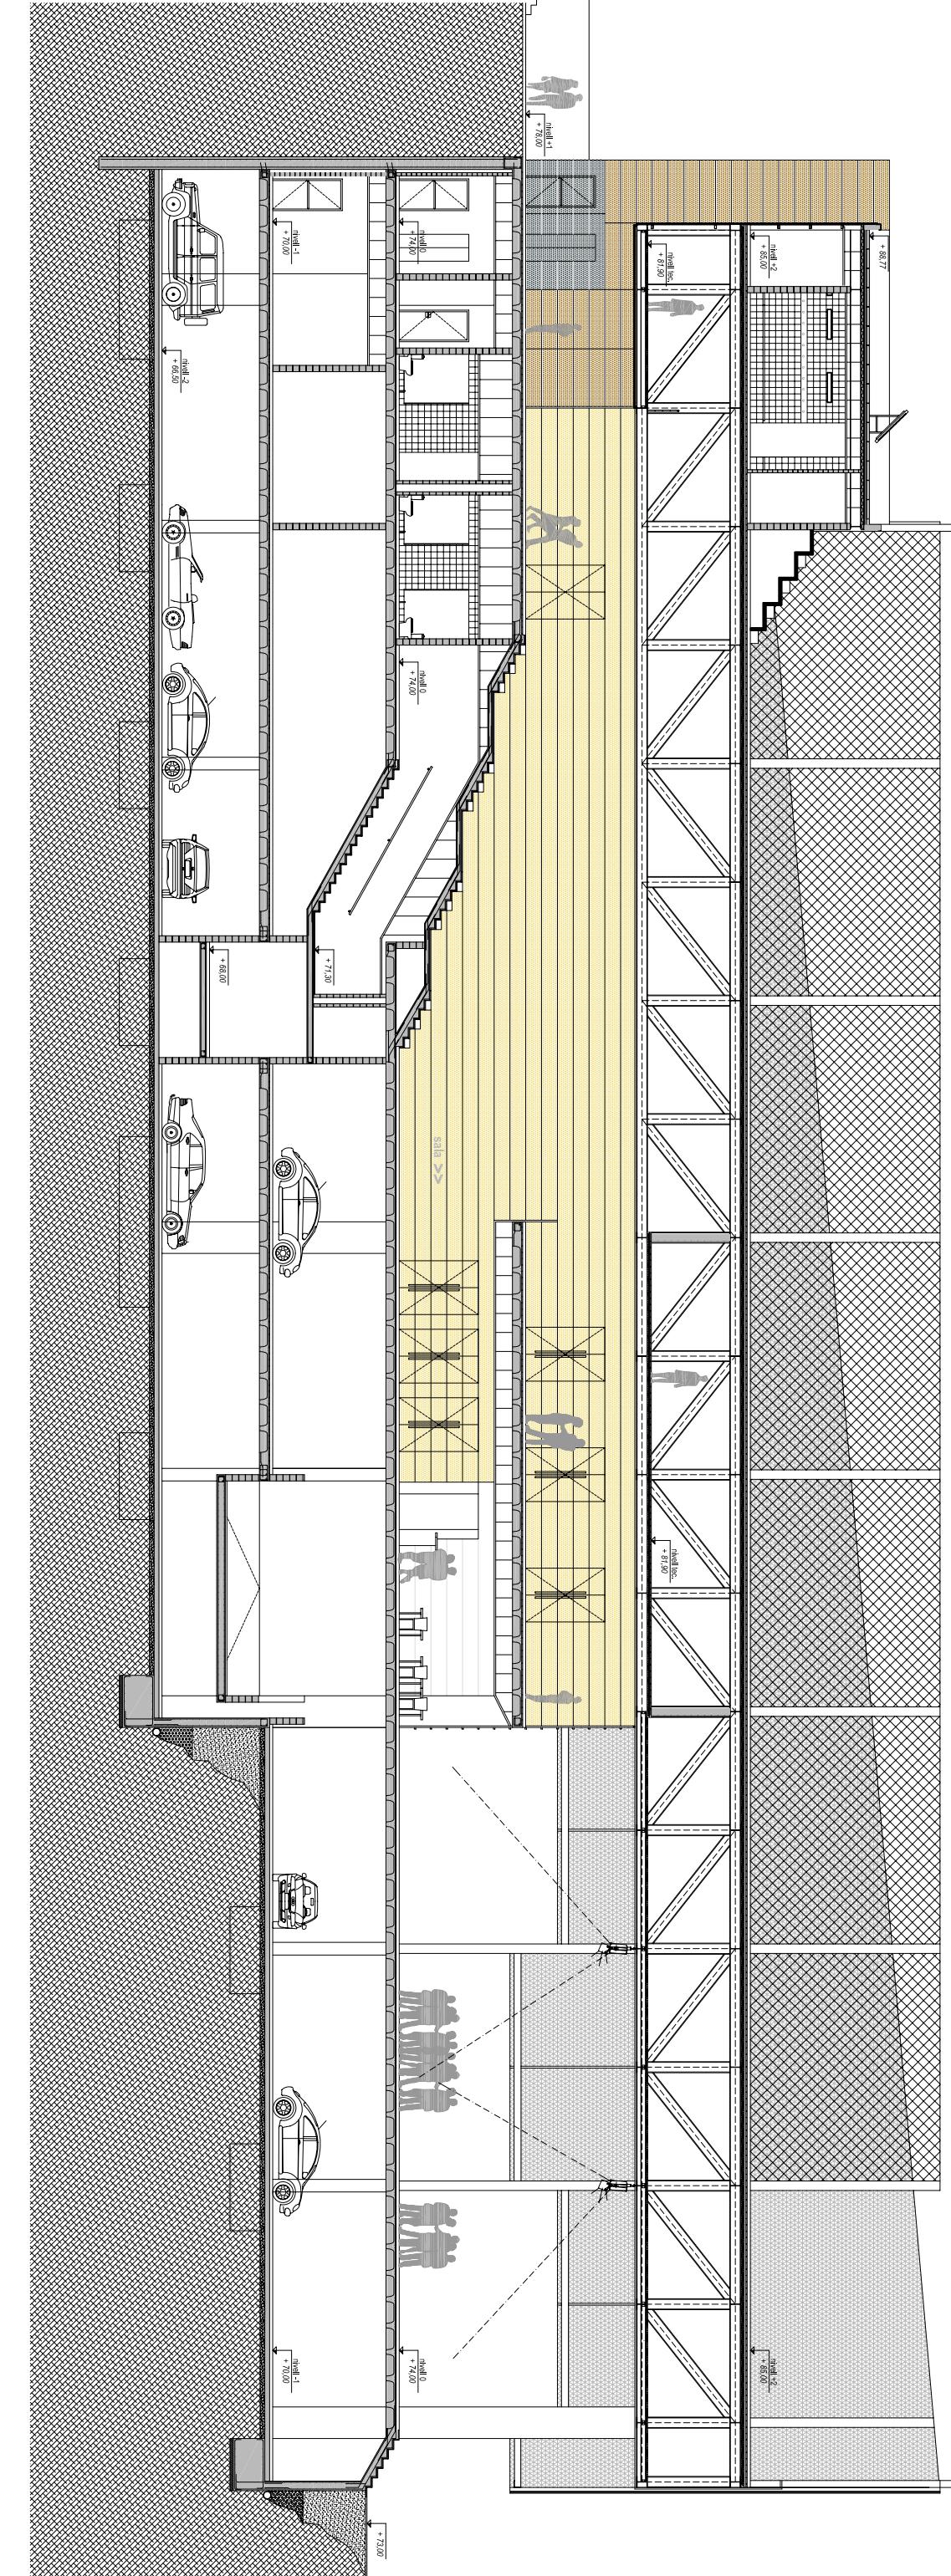

Les escales que comuniquen el nivell 0 i el nivell 1 són pensades per a ser un punt de trobada o de pèrdua, estàndard èlement a mig camí entre escales i graderia, on poder assestar-se i esperar algun descanso, uns instant o simplement agafar un cafè al bar i passejar a verat.