

característiques del forjat


tipus: sostre reticular "in situ" de cassosers recuperables

forjat proposat:  
 altura: 80 cm  
 cantit: 25 + 7 cm  
 merc: 15 cm

estat de edificació:  
 general


pes propt: 380 kg/m<sup>2</sup>  
 pes permanent: 250 kg/m<sup>2</sup>  
 sobrecàrregues:  
 dis: 300 kg/m<sup>2</sup>  
 total: 910 kg/m<sup>2</sup>

materials a emprar:  
 formigó: HA-25/21/B  
 control: nivell normal - estàndic  
 acer: B - 500 - S / B - 500 - T  
 límit elàstic: 500 N/mm<sup>2</sup>  
 control: nivell normal

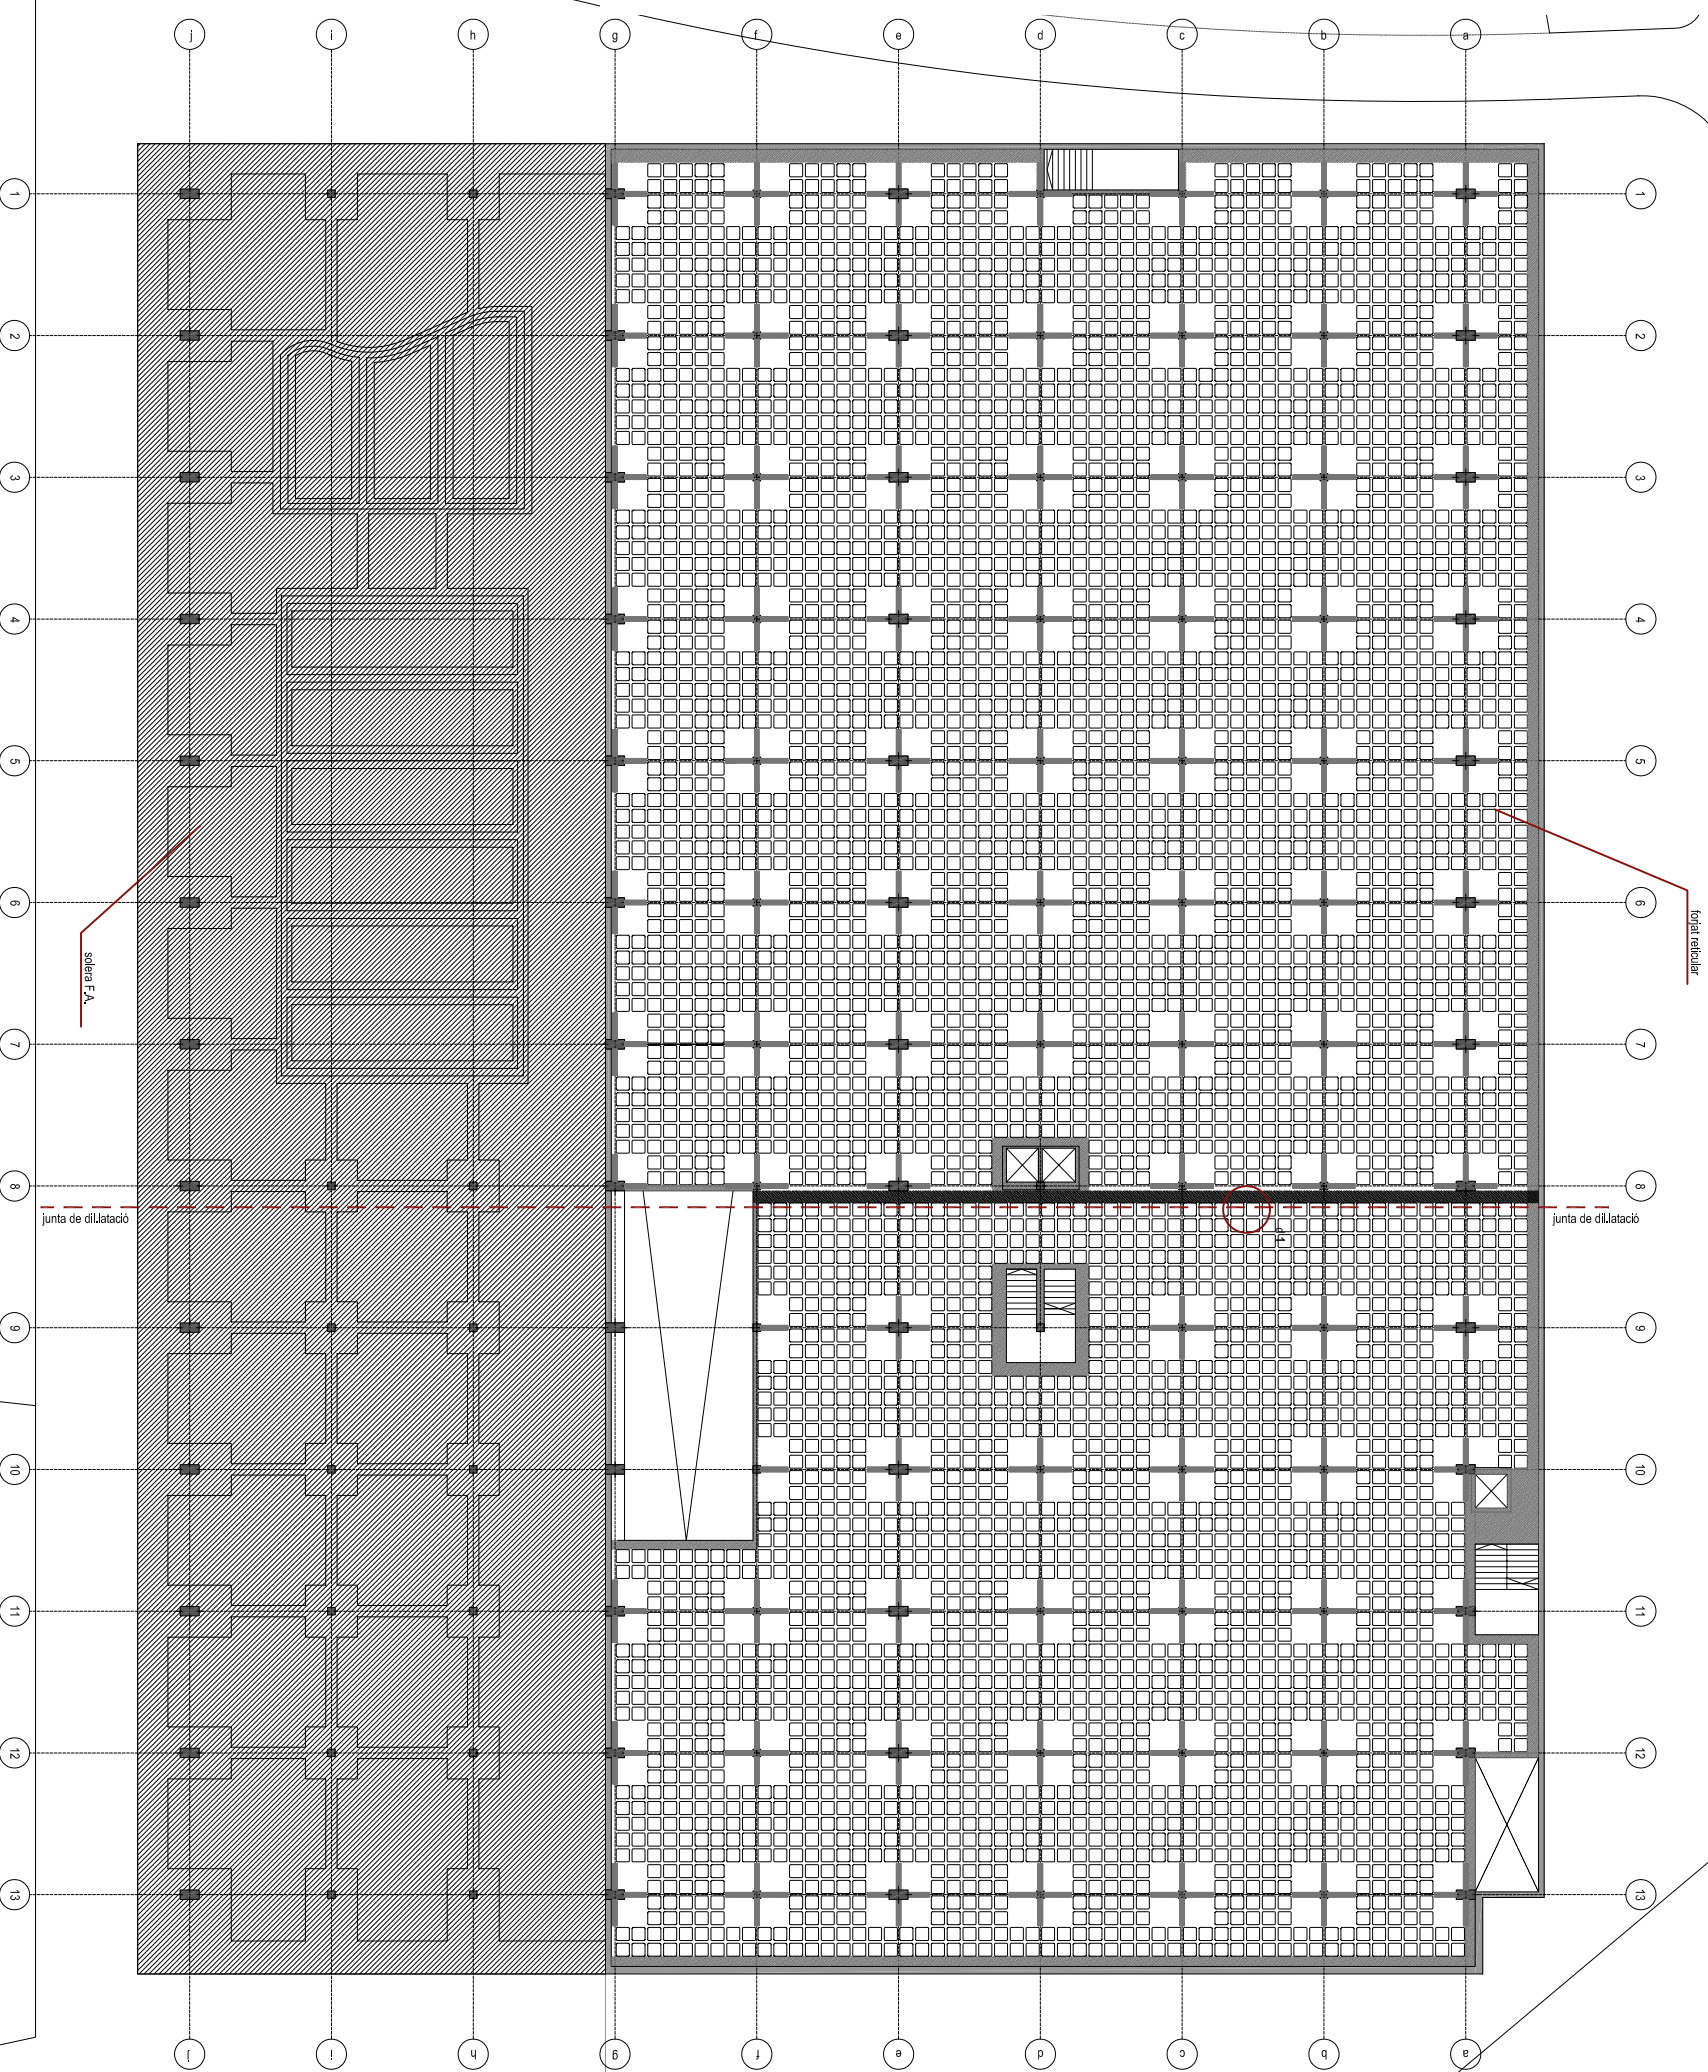


cassosers recuperables  
 creuets de punxament  
 massissat de formigó  
 solera formigó armat


armadura de muntatge d'àbac en pilar central e: 1/50

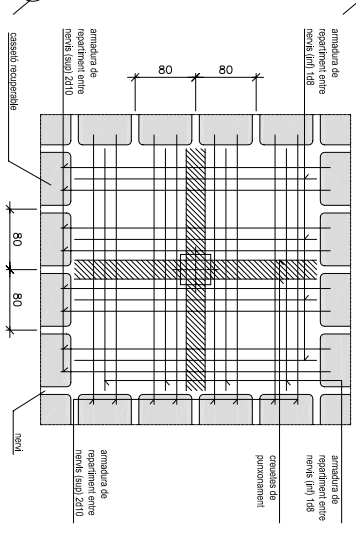


secció tipus del sostre creueta punxament

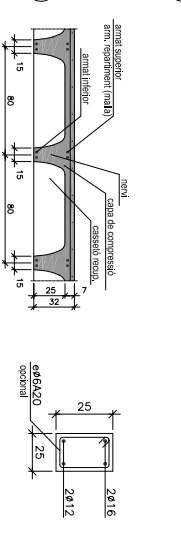


reforç de nervis a tallant en sortida d'àbac

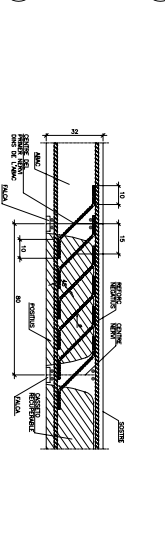

detalls junta de dilatació - sistema crets e: 1/20

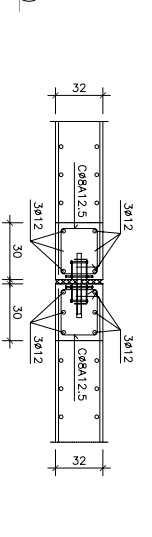

SECCIO TRANSVERSAL

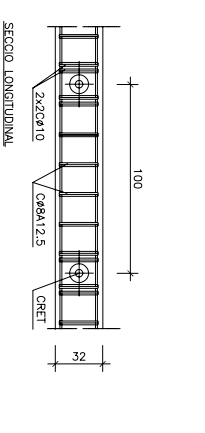

SECCIO LONGITUDINAL

