




Planta primera

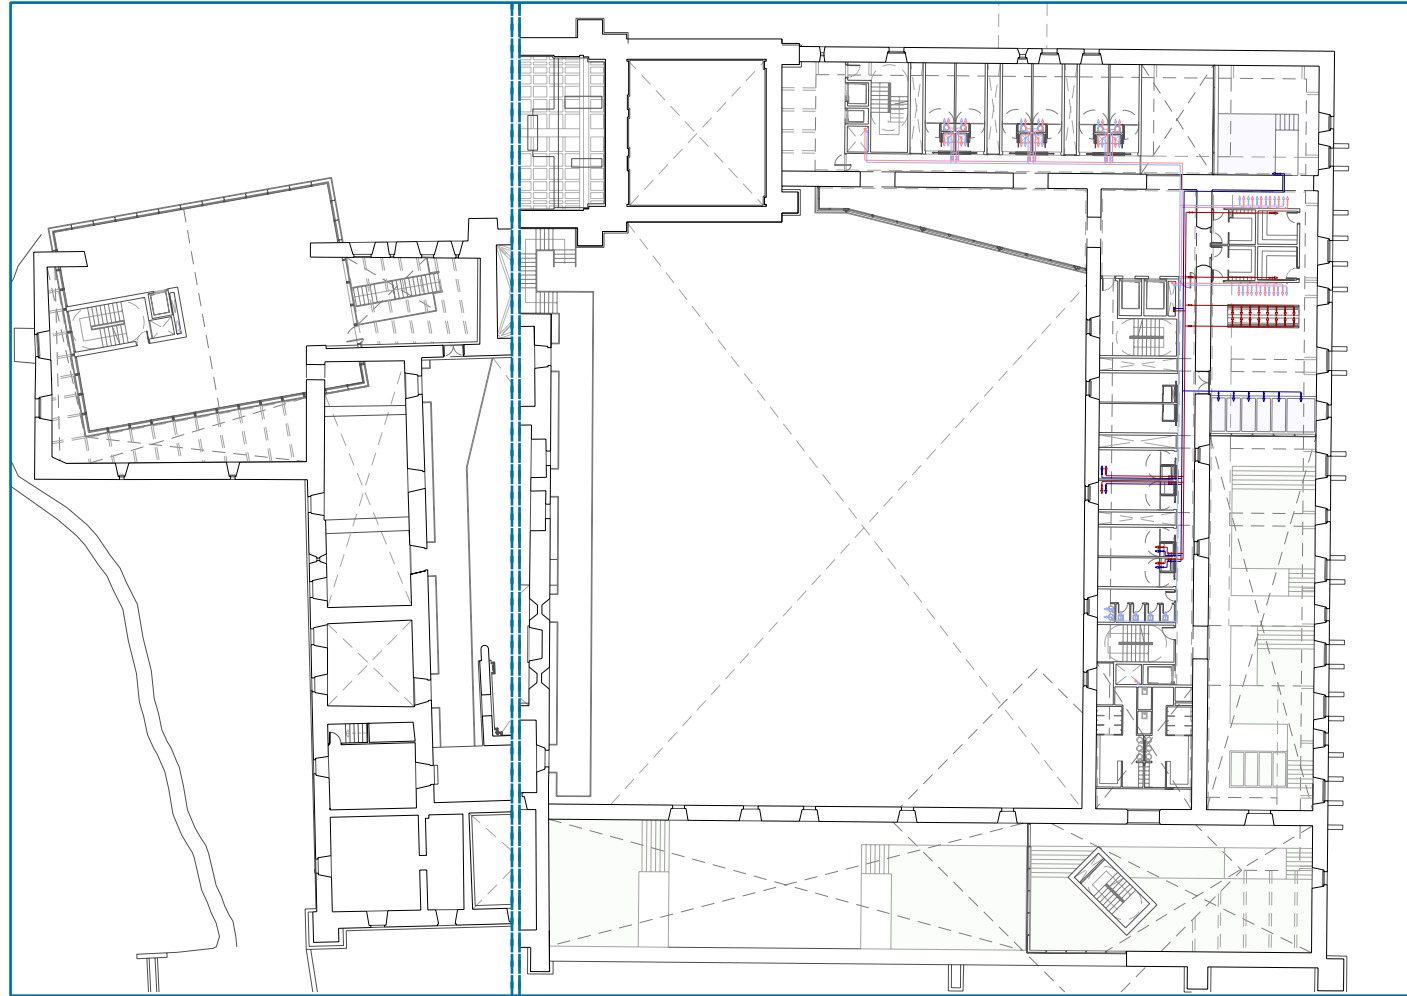


Planta segona

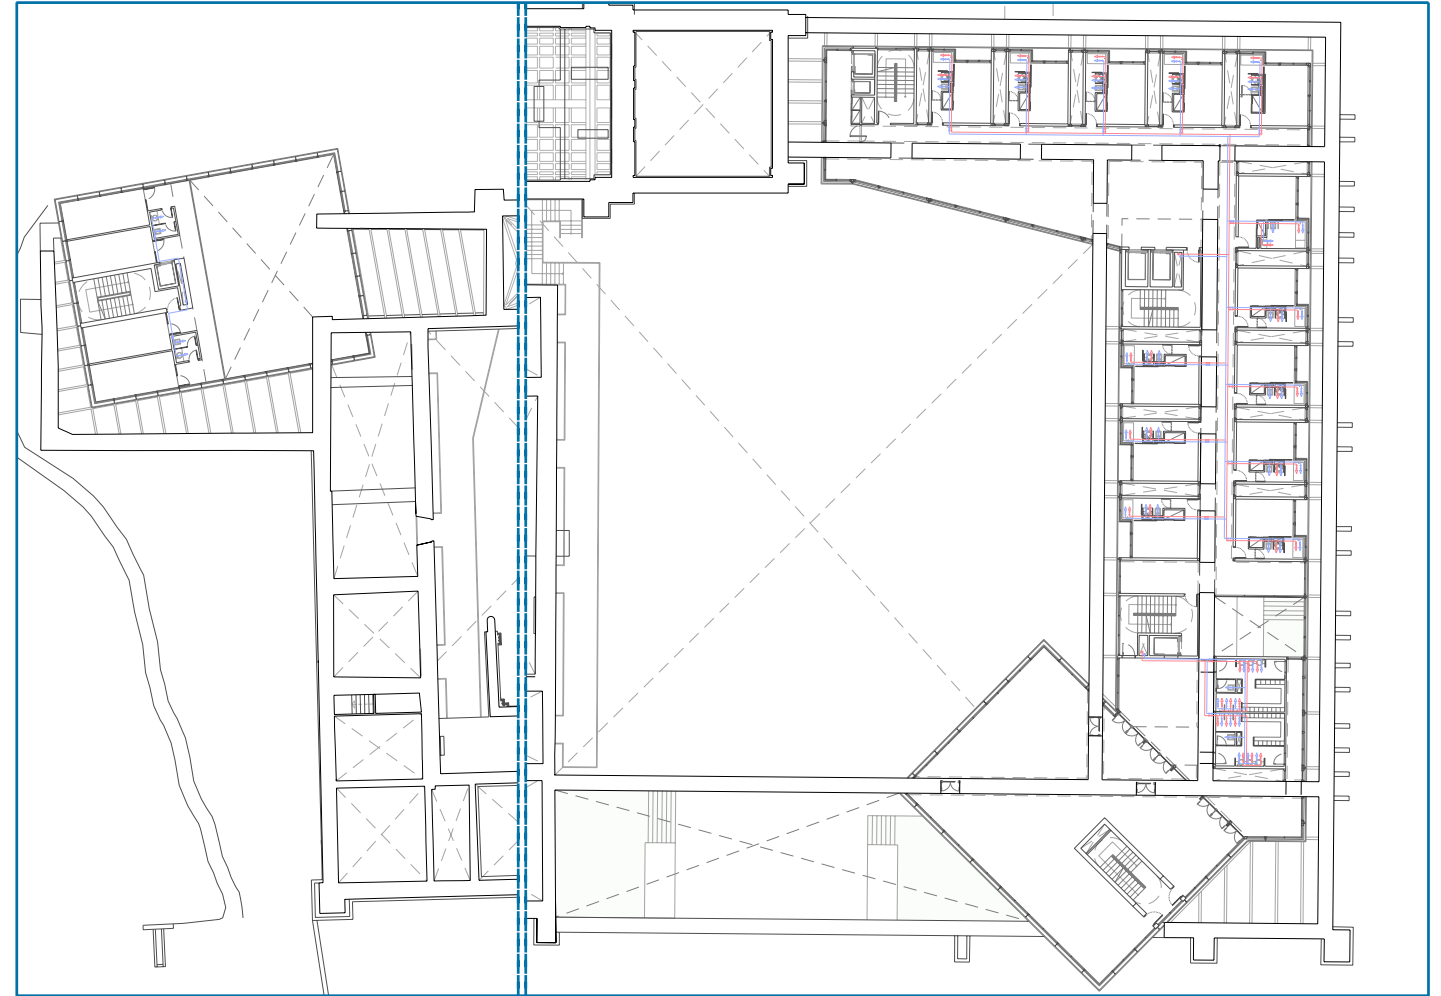

Planta tercera

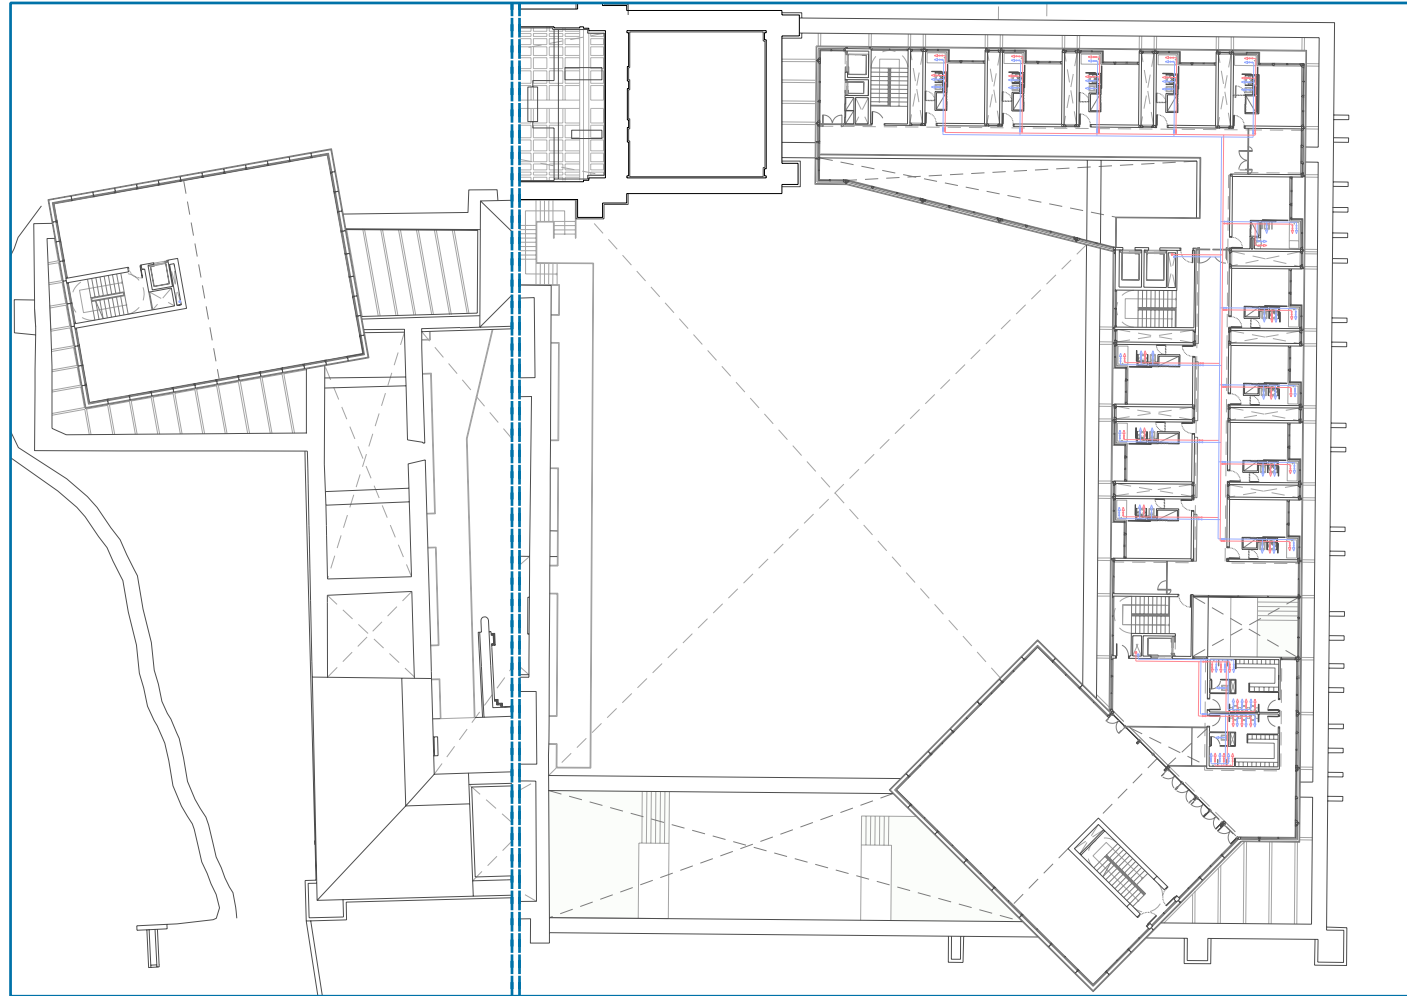

Planta quarta

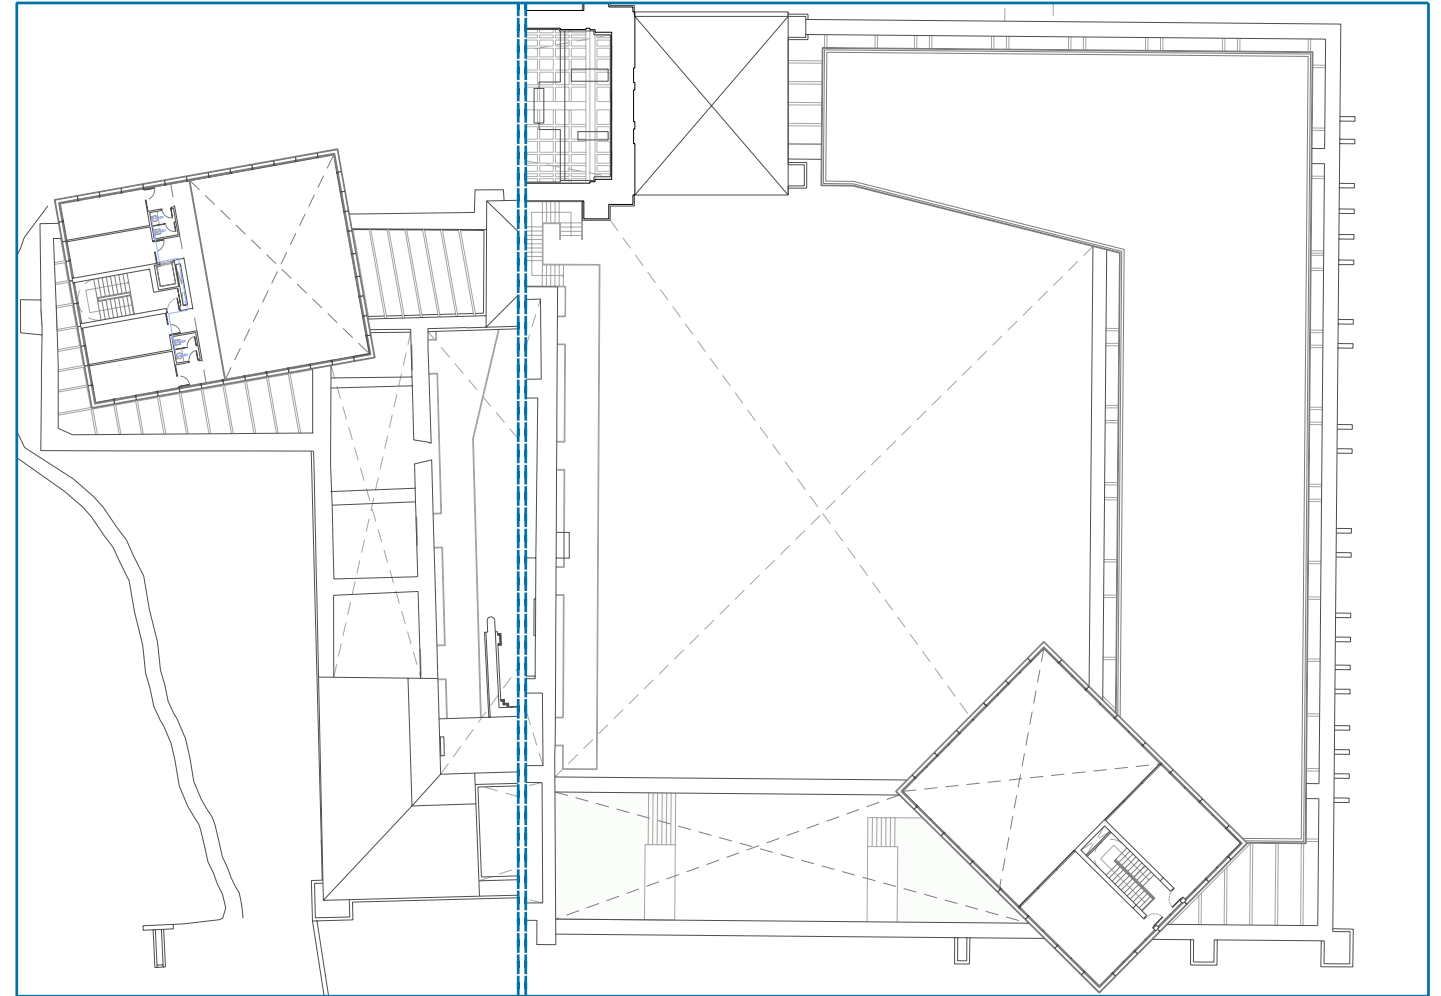

LLEGENDA FONTANERIA

- Xarxa d'aigua freda
- Xarxa d'aigua calenta amb recirculació
- Xarxa d'aigua freda balneari
- Xarxa d'aigua calenta amb recirculació balneari
- Xarxa d'aigua gris
- Punt de suminiestre
- Clau general de pas
- Comptador
- Clau de pas
- Vàlvula anti-retorn
- Murtant
- Lavabo
- ▽ Urinari
- Vòiler
- Duba
- Banyera

Nota: Xarxa hotel pel centre de la planta on està dibuixada i xarxa balneari a sota el sostre de la planta on està dibuixada.

Nota: En planta, les xarxes de recirculació de l'aigua calenta, i de retorn de l'aigua depurada, es tenen simplificada en una sola línia.