


PARK ING CITY

SIZE: L

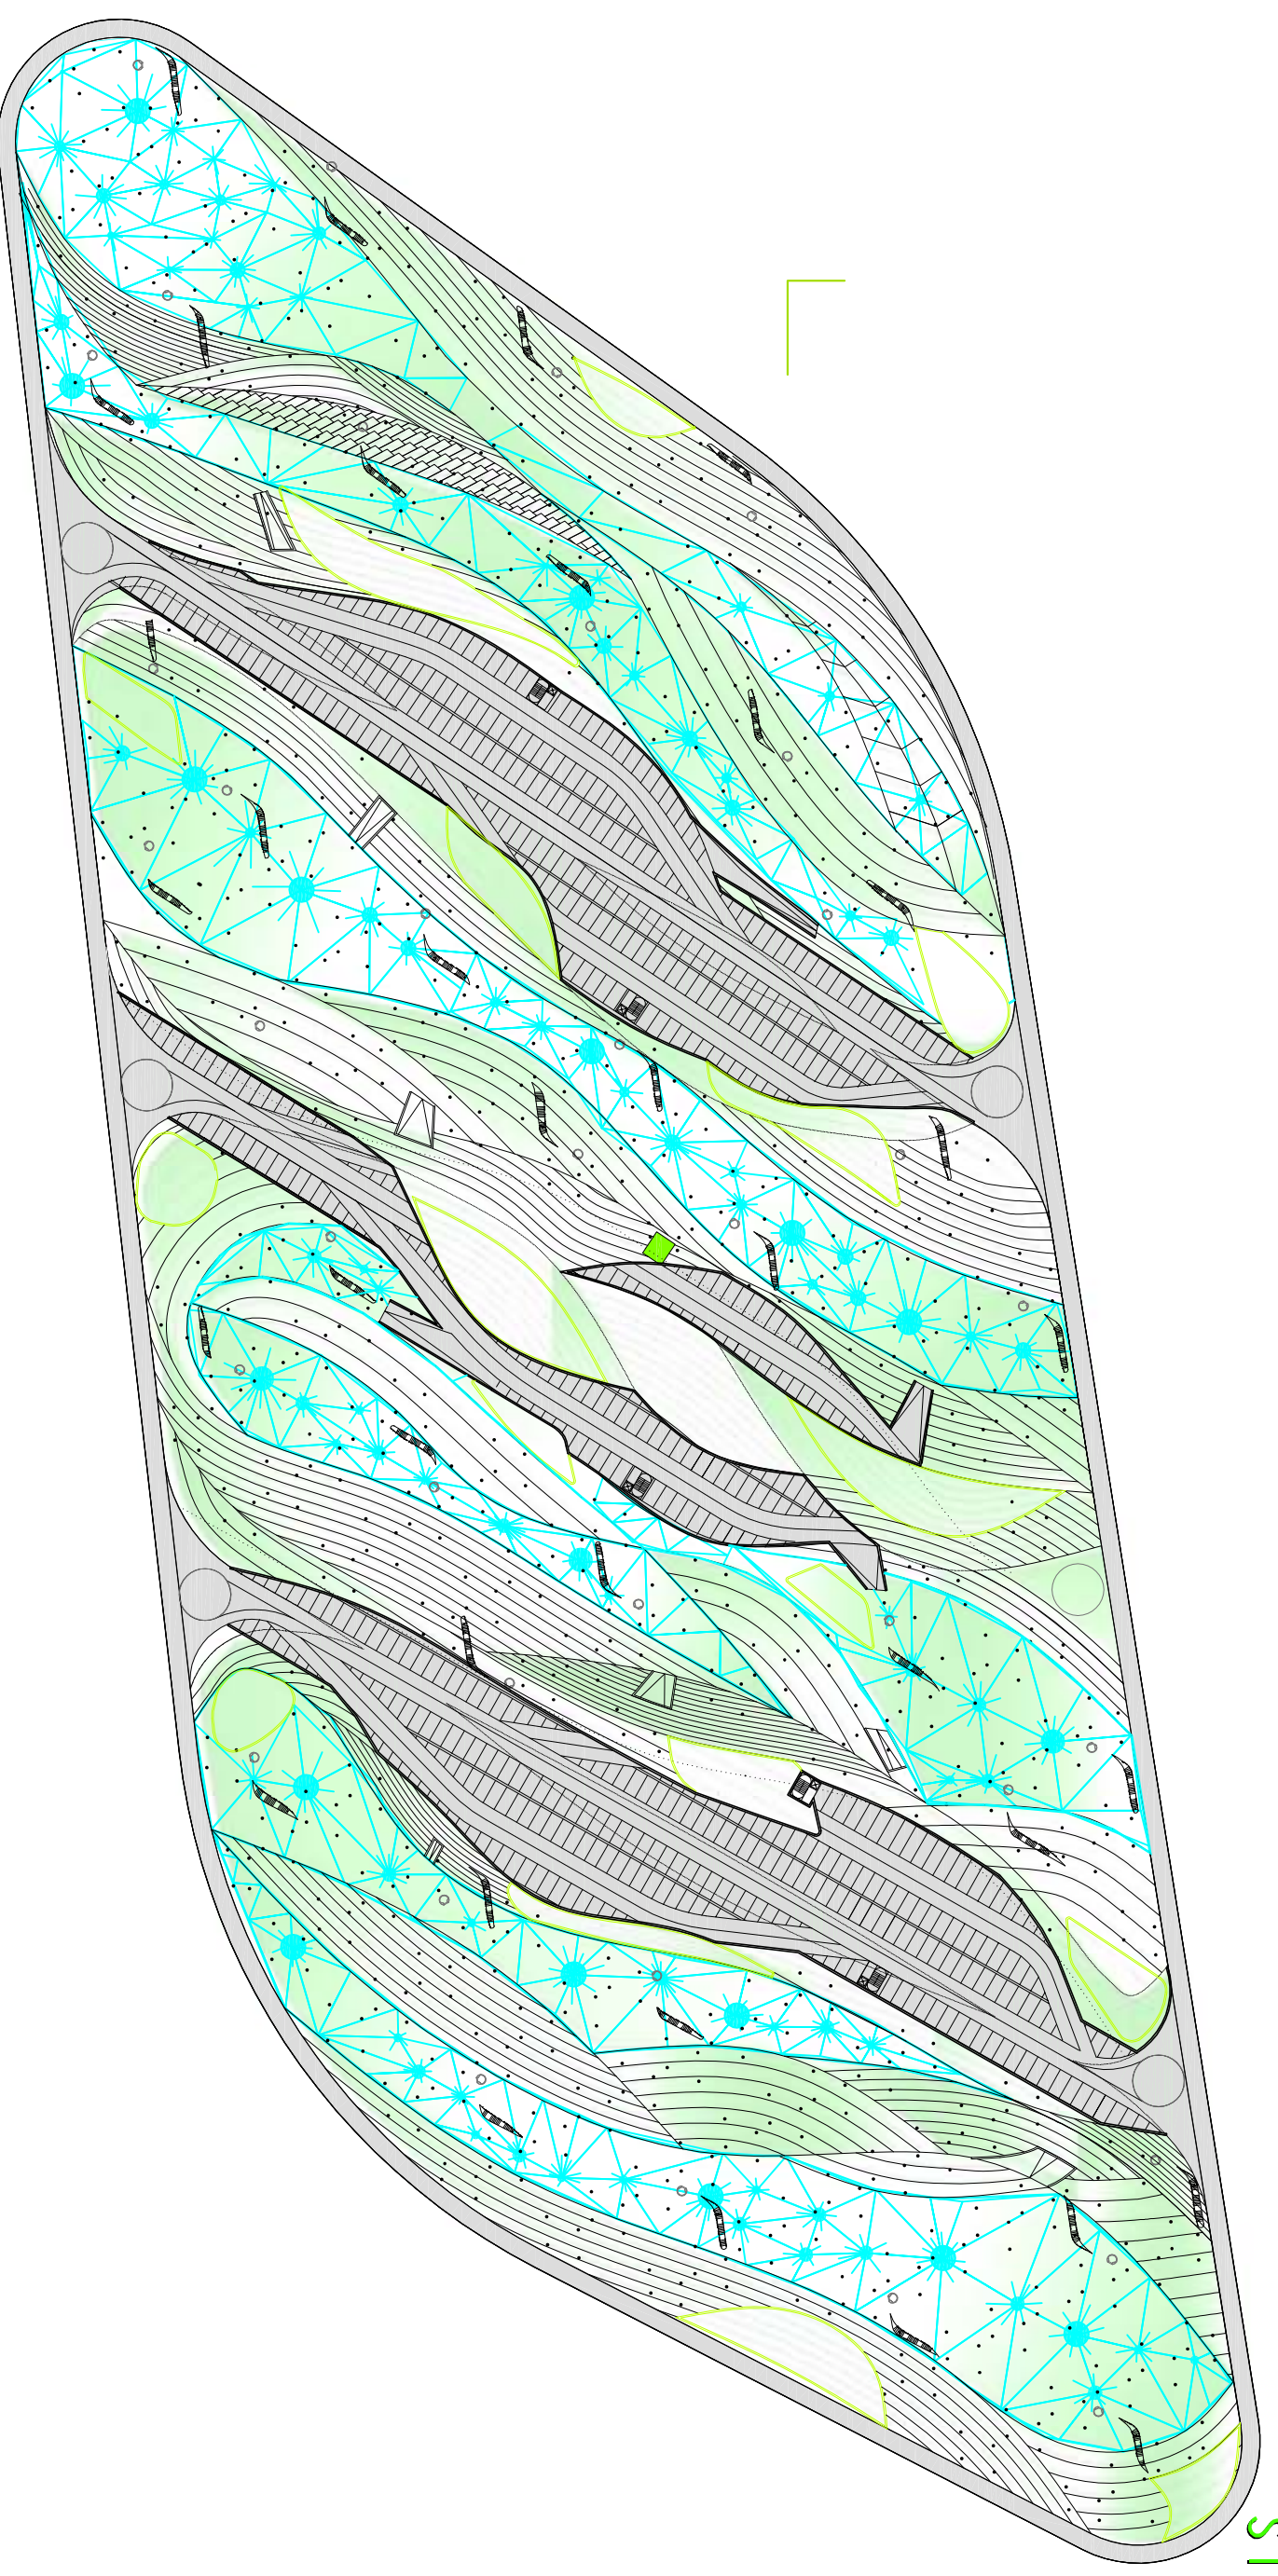

NIVELL APARCAMENT - CIRCULACIÓ RODADA-EQUIPAMENTS



SECCIÓ DE LA MANSANA E: 1/200