




SECCIÓ CONSTRUCTIVA PATI_E:1/20

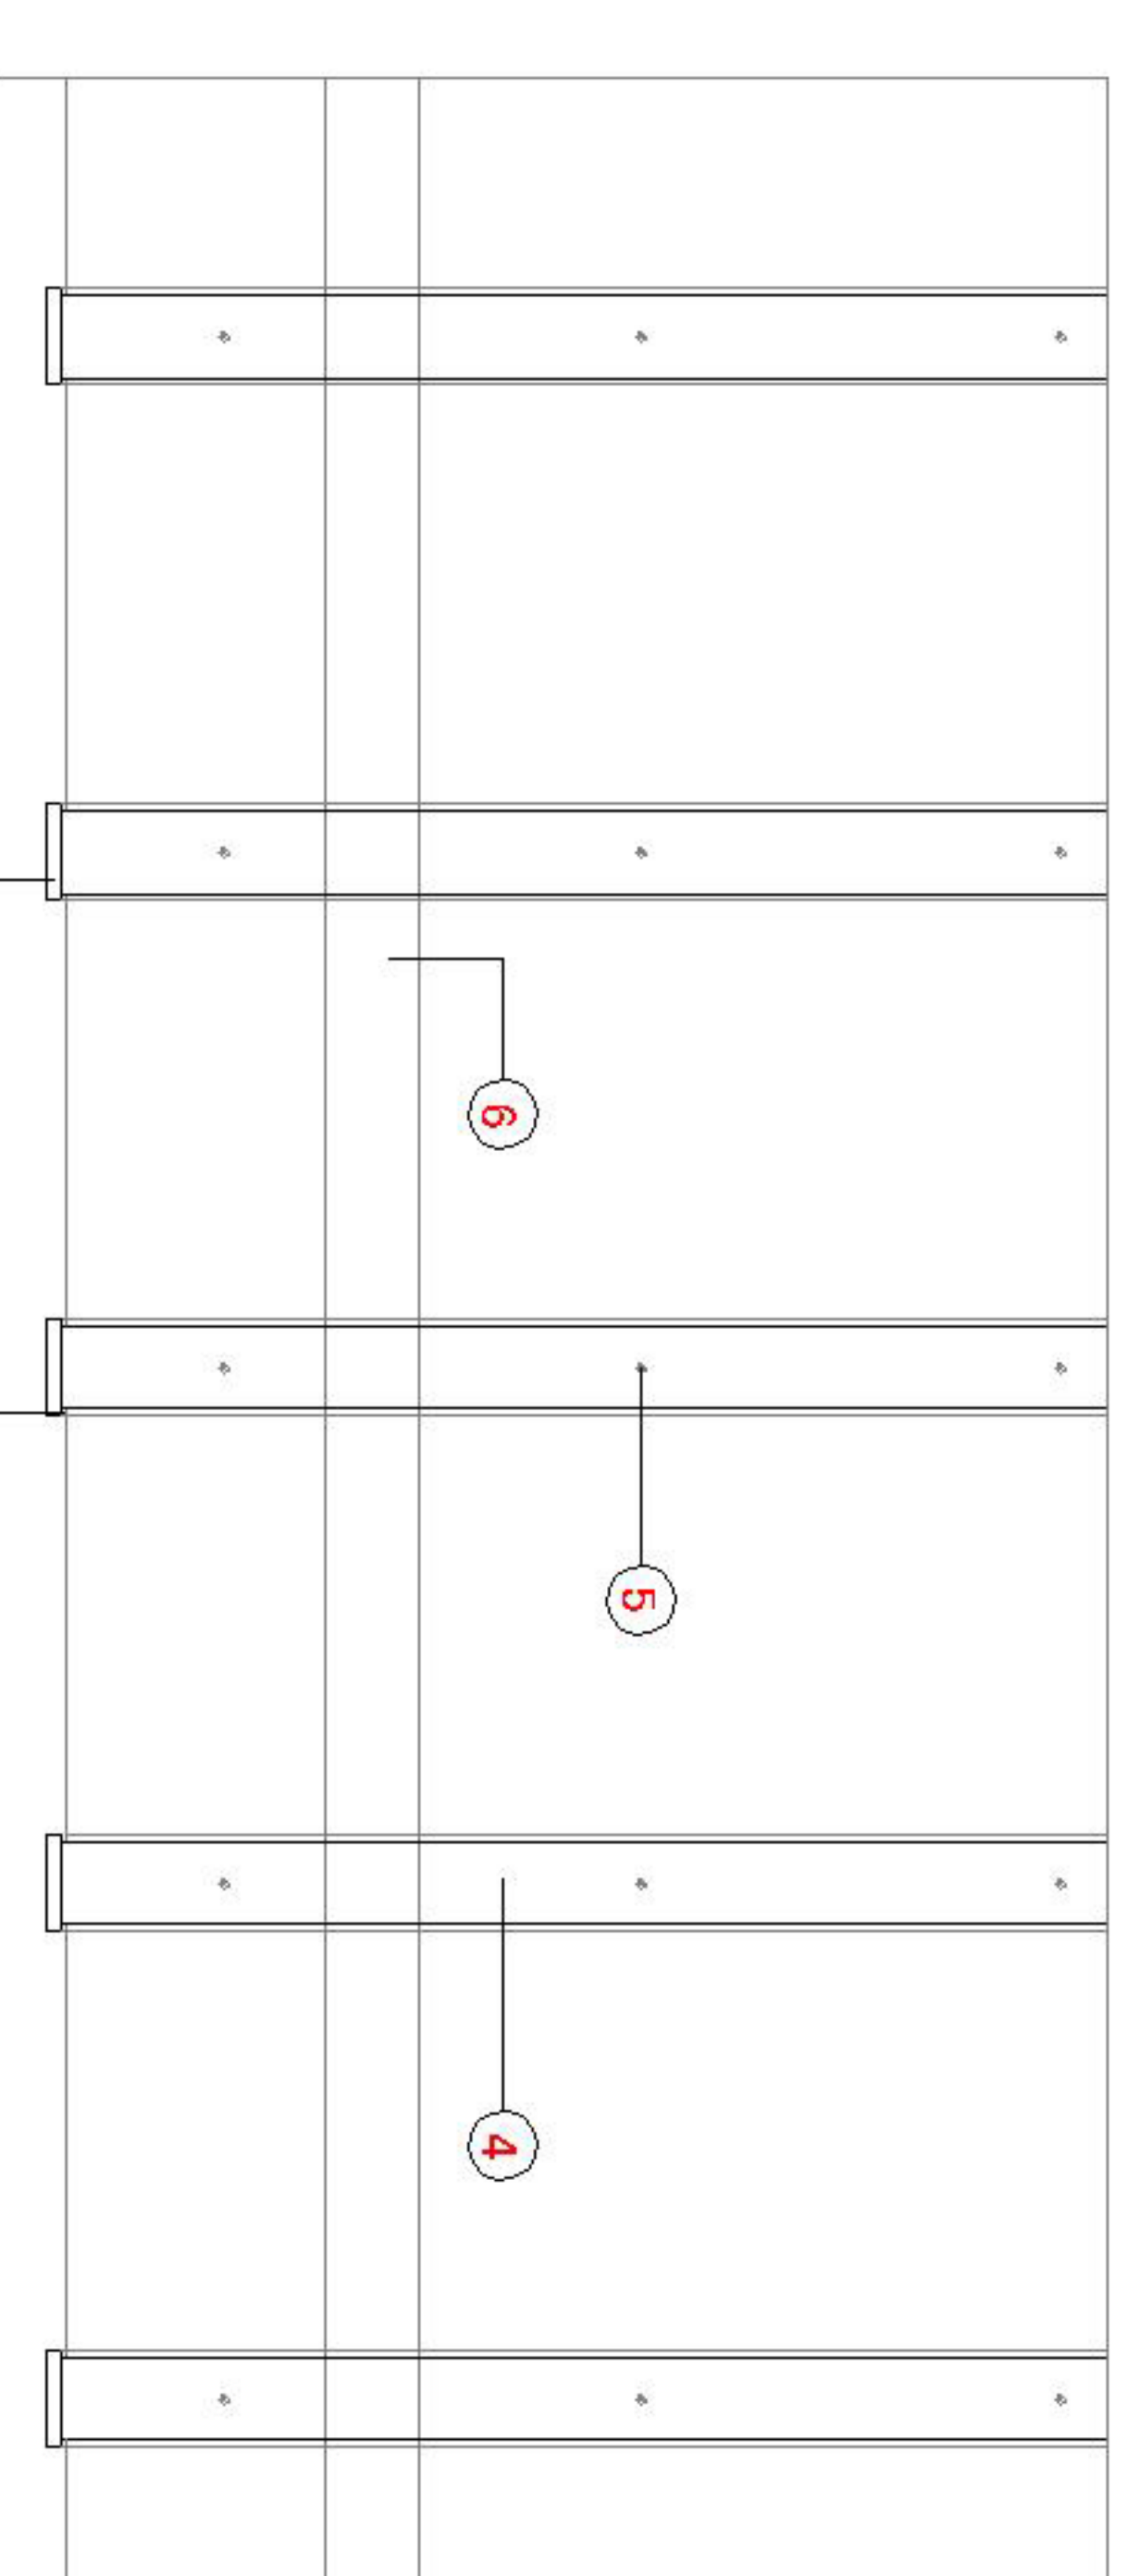

PLANTA DETALL REMAT VIDRE PATI_E:1/10

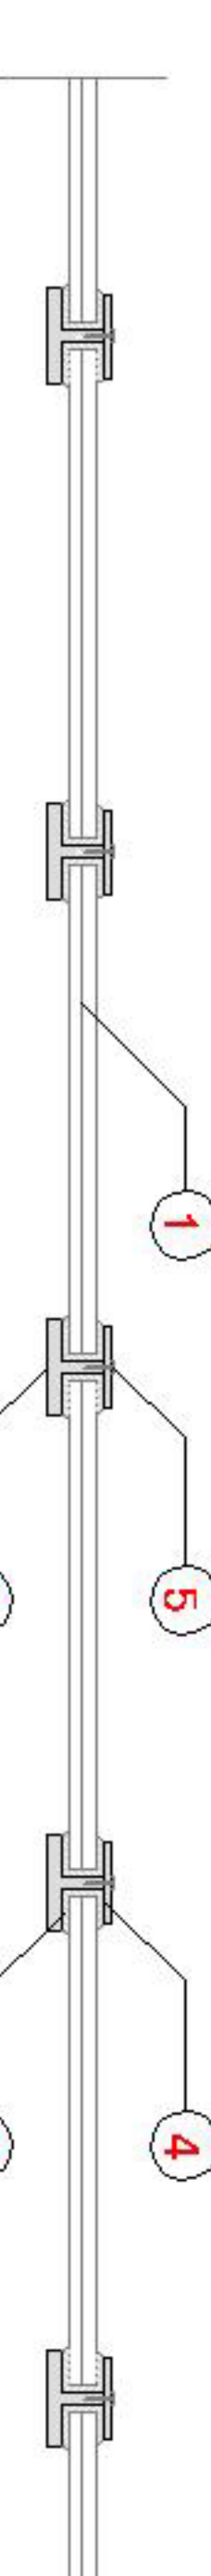

SECCIÓ LONGITUDINAL REMAT VIDRE PATI_E:1/10

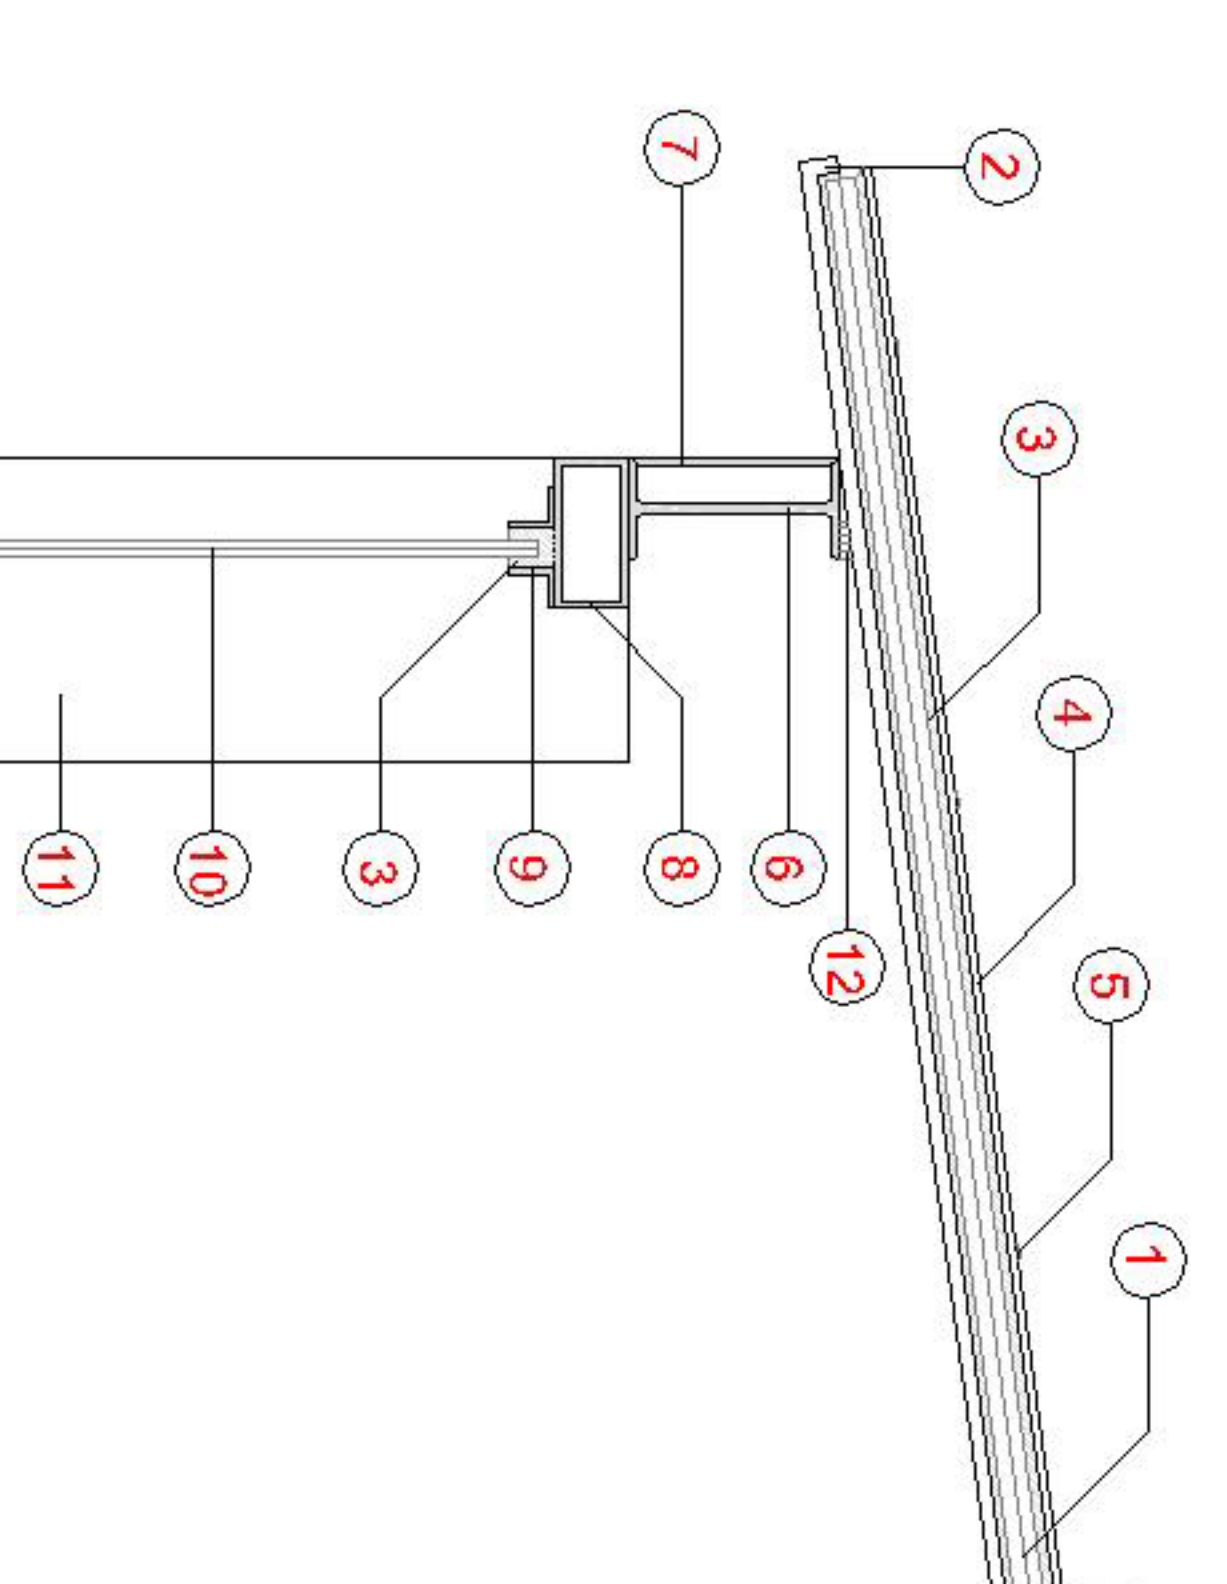

D-1 SECCIÓ DETALL
REMAT VIDRE PATI_E:1/10

- 1-Vidre armat de 10+10 mm de grix
- 2-Perfil d'acer inox en "T" de 10 mm de grix
- 3-Unió vidre acer amb massilla de polietilè estanc
- 4-Perfil d'acer inox de 5 mm de grix
- 5-Cargol autroscent per a braco
- 6-IPF-140
- 7-Perfil d'acer de 6 mm de grix solida a IPF-140
- 8-Perfil tubular d'acer de 5 mm de grix
- 9-Perfil d'acer inox en "L" de 4 mm de grix
- 10-Vidre 5mm+bultrai+5mm
- 11-HEB-200
- 12-Soldadura

- 1-Morter per a paviment
- 2-Junta de morter
- 3-Paviment de gres de 3 cm. de grix
- 4-Peca de gres amb golió de 3 cm. de grix
- 5-Perfil tubular d'acer de 5 mm. de grix
- 6-Perfil d'acer inox en "L" de 4 mm. de grix
- 7-Unió vidre acer amb massilla de polietilè estanc
- 8-Placa de cartró guix per a fals sostre interior
- 9-Element de fixació cable-topal
- 10-Element de fixació cable-placa
- 11-Cable de subjecció de fals sostre
- 12-Fornigó cel·lular per a formació de pendents (2%)
- 13-Lamina impermeable bituminosa
- 14-Aïllament tèrmic. Poliestirè extruït (4 cm.)
- 15-Lamina geotèxtil
- 16-Graves
- 17-Xapa continua de 2 mm de grix
- 18-IPF-140
- 19-Xapa de renat de 2 mm de grix
- 20-Sadellus
- 21-Morter de ciment 1 cm.
- 22-Madó 8x14x28 cm.
- 23-Morter monocapa 1 cm.

