LA COBERTA

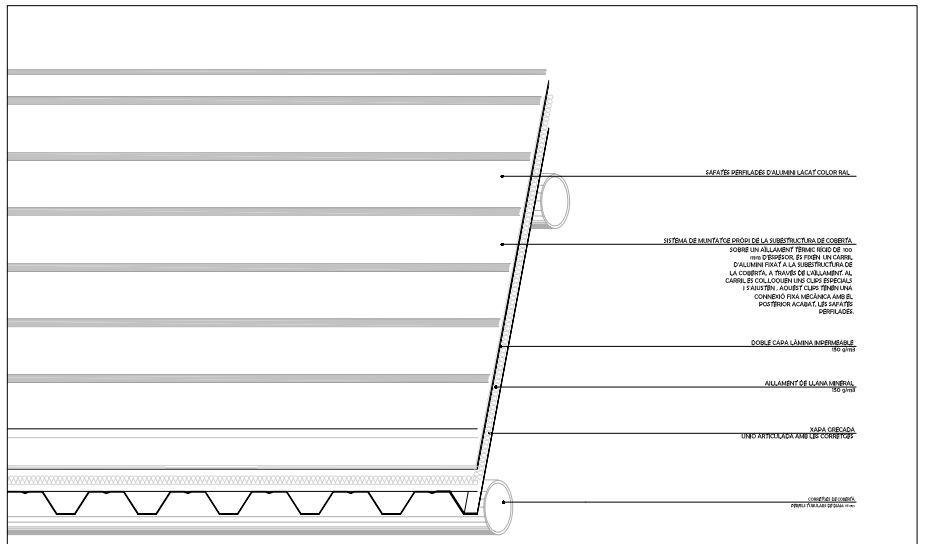

1 COMPOSICIÓ DE LA COBERTA

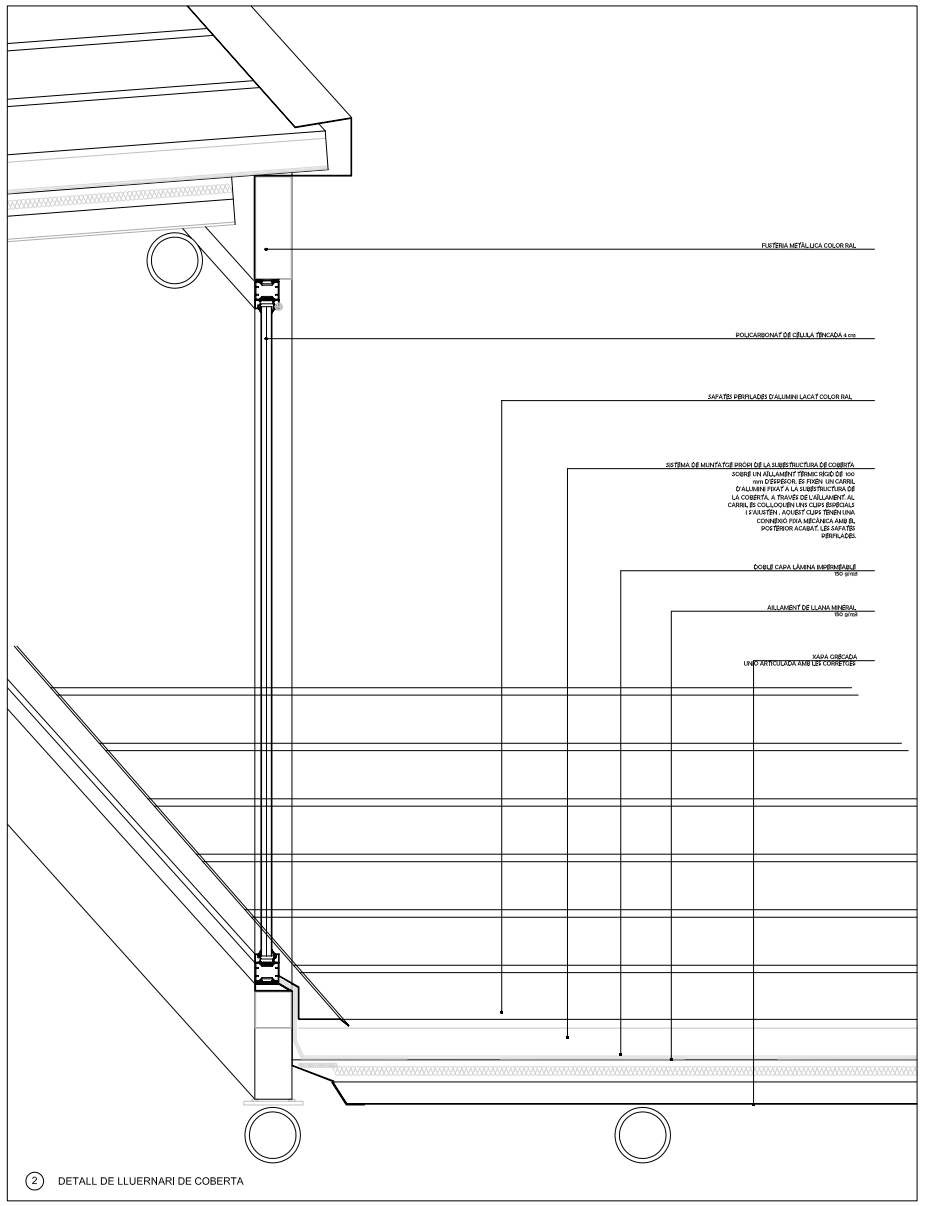

2 DETALL DE LLUERNARI DE COBERTA

COL.LOCACIÓ DE PLAQUES SOLARS FOTOVOLTÀIQUES I TÈRMIQUES INTEGRADES A LA COBERTA

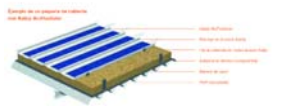

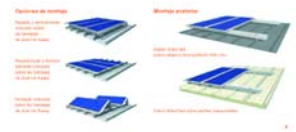

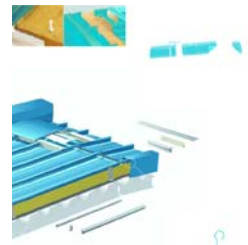

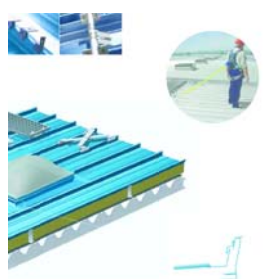

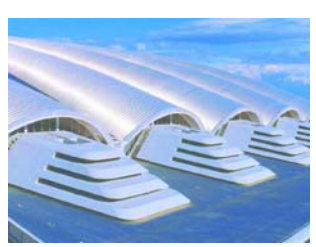

ESPECIFICACIONS DEL FABRICANT DE COBERTES

FAÇANA VENTILADA

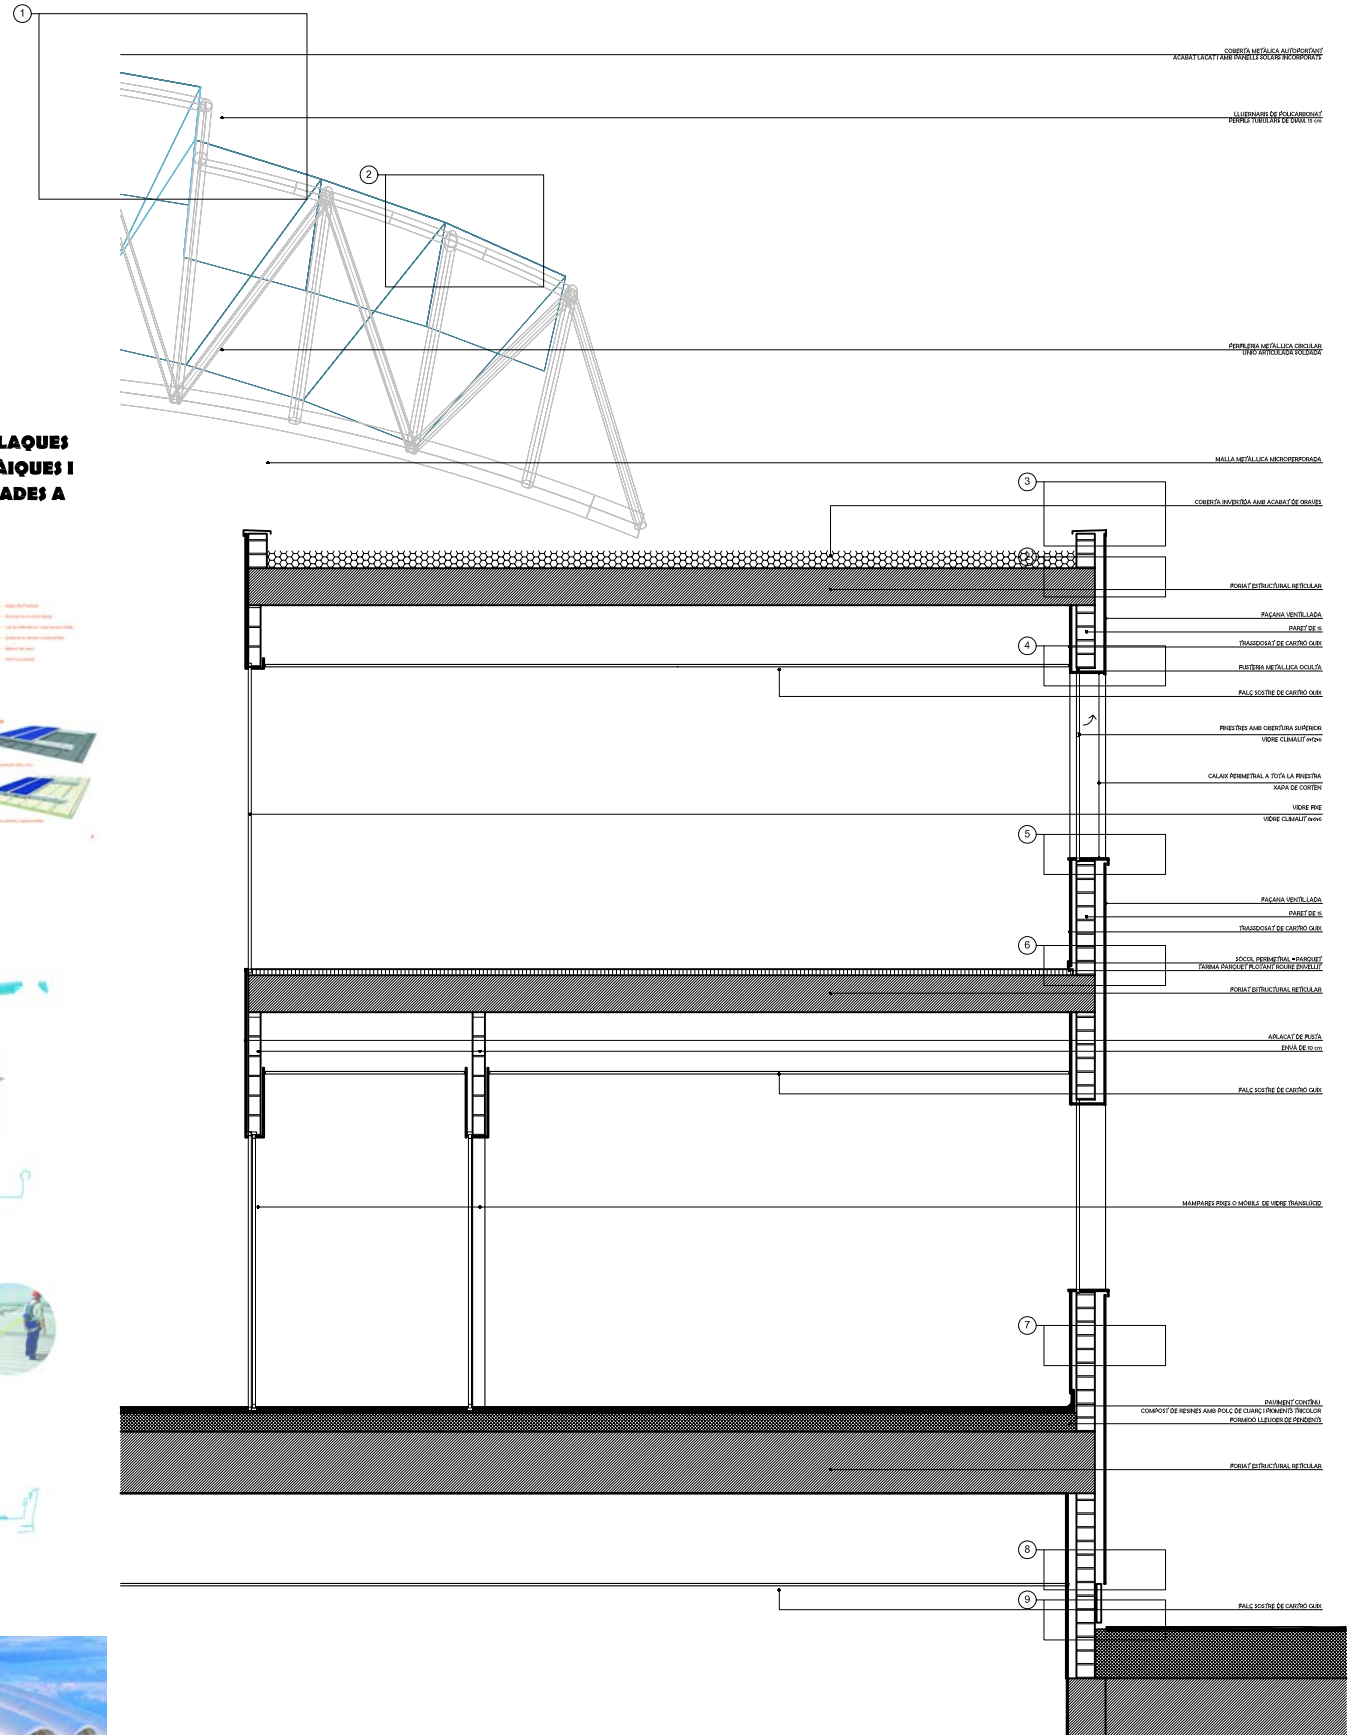

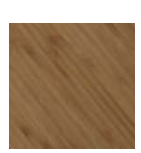

PANELLAT DE FUSTA INTERIOR

PAVIMENT DE COMPOST DE RESINES AMB POLS DE CUARÇ I PIGMENTS TRICOLORS

IMATGE DELS ACABATS DE FAÇANA. SÒCOL IMITANT CORTEN I PART SUPERIOR IMITANT FORMIGÓ.

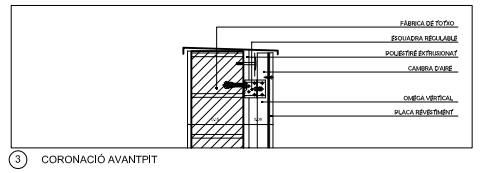

3 CORONACIÓ AVANTPIT

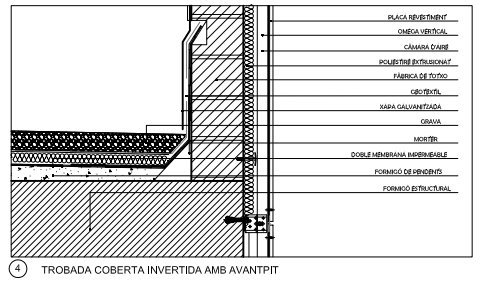

4 TROBADA COBERTA INVERTIDA AMB AVANTPIT

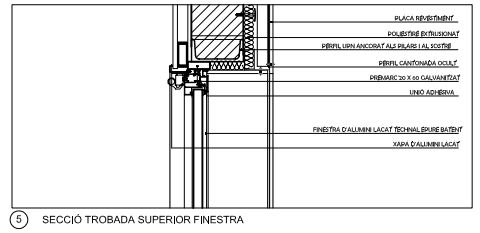

5 SECCIÓ TROBADA SUPERIOR FINESTRA

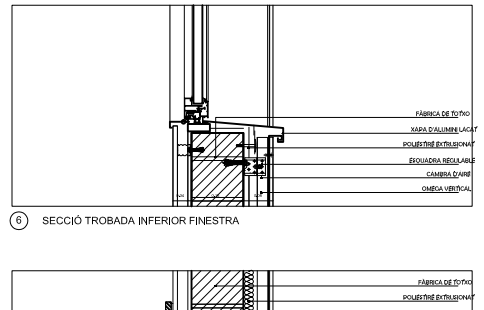

6 SECCIÓ TROBADA INFERIOR FINESTRA

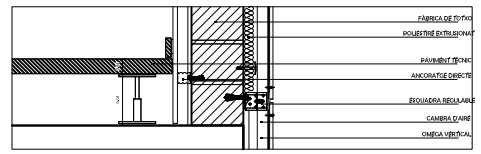

7 JUNT HORITZONTAL DE LA FAÇANA

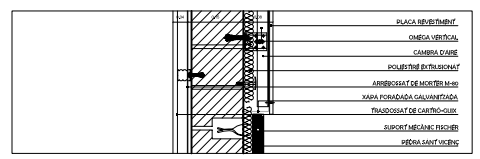

8 TROBADA CANVI DE MATERIAL, SÒCOL DE FAÇANA

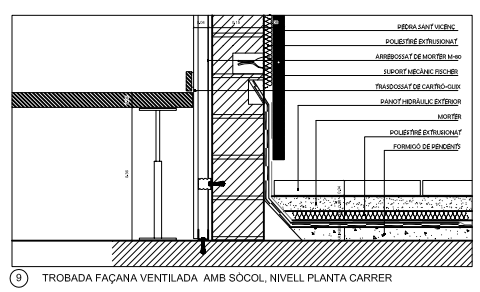

9 TROBADA FAÇANA VENTILADA AMB SÒCOL, NIVELL PLANTA CARRER

UN NOU MERCAT PER A UNA NOVA PLAÇA LESSEPS

P.F.C. TRIBUNAL 4____ JAUME FREIXA. ALBERT CUCHÍ. PERE GIOL. LLUIS BRAVO E.T.S.A.V.

ANNA JULIBERT FOYO. JUNY 2007. DETALLS CONSTRUCTIUS 1:20 1:10 A17