PLANTA ALTELL I SOSTRES PARADES

PLANTA BAIXA

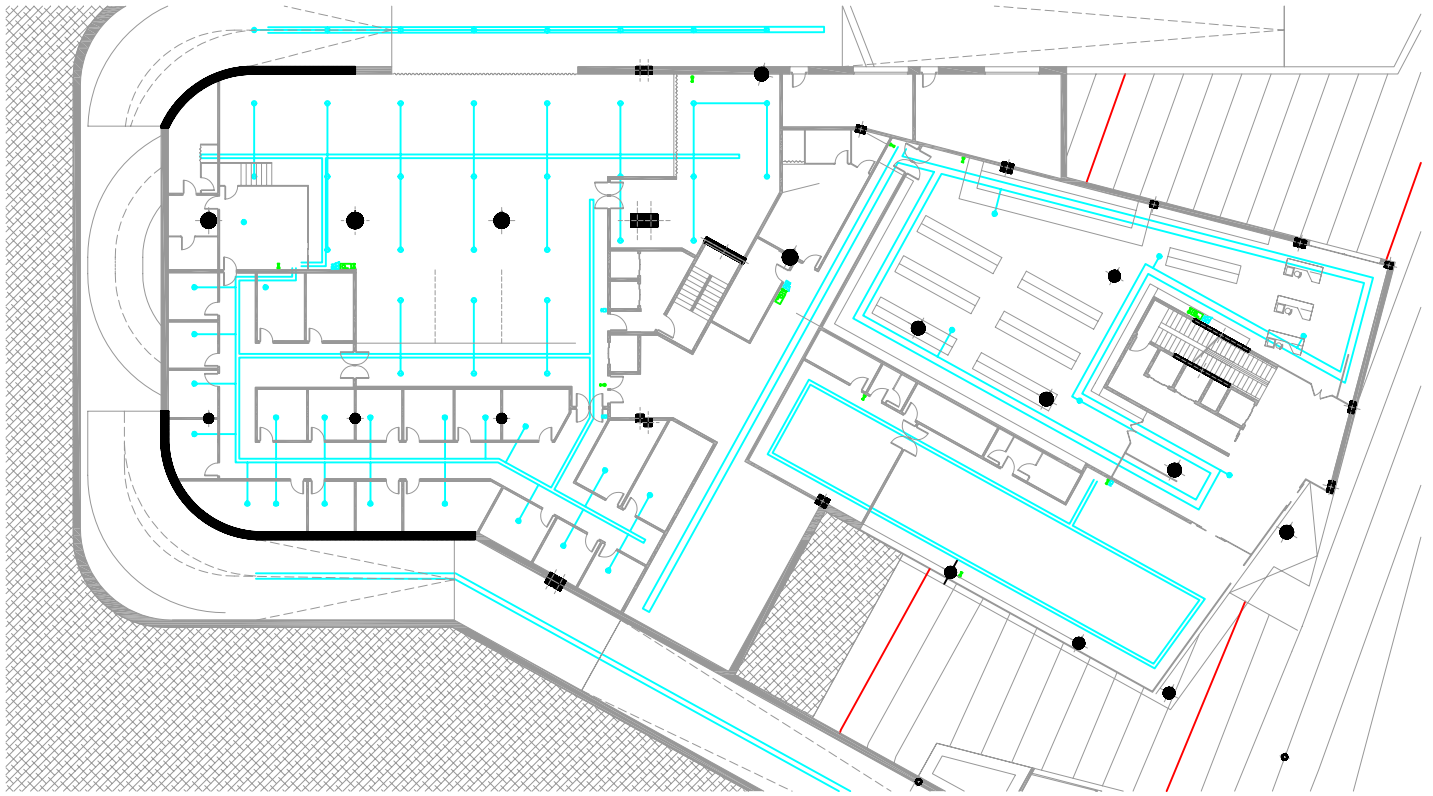

PLANTA PRIMERA

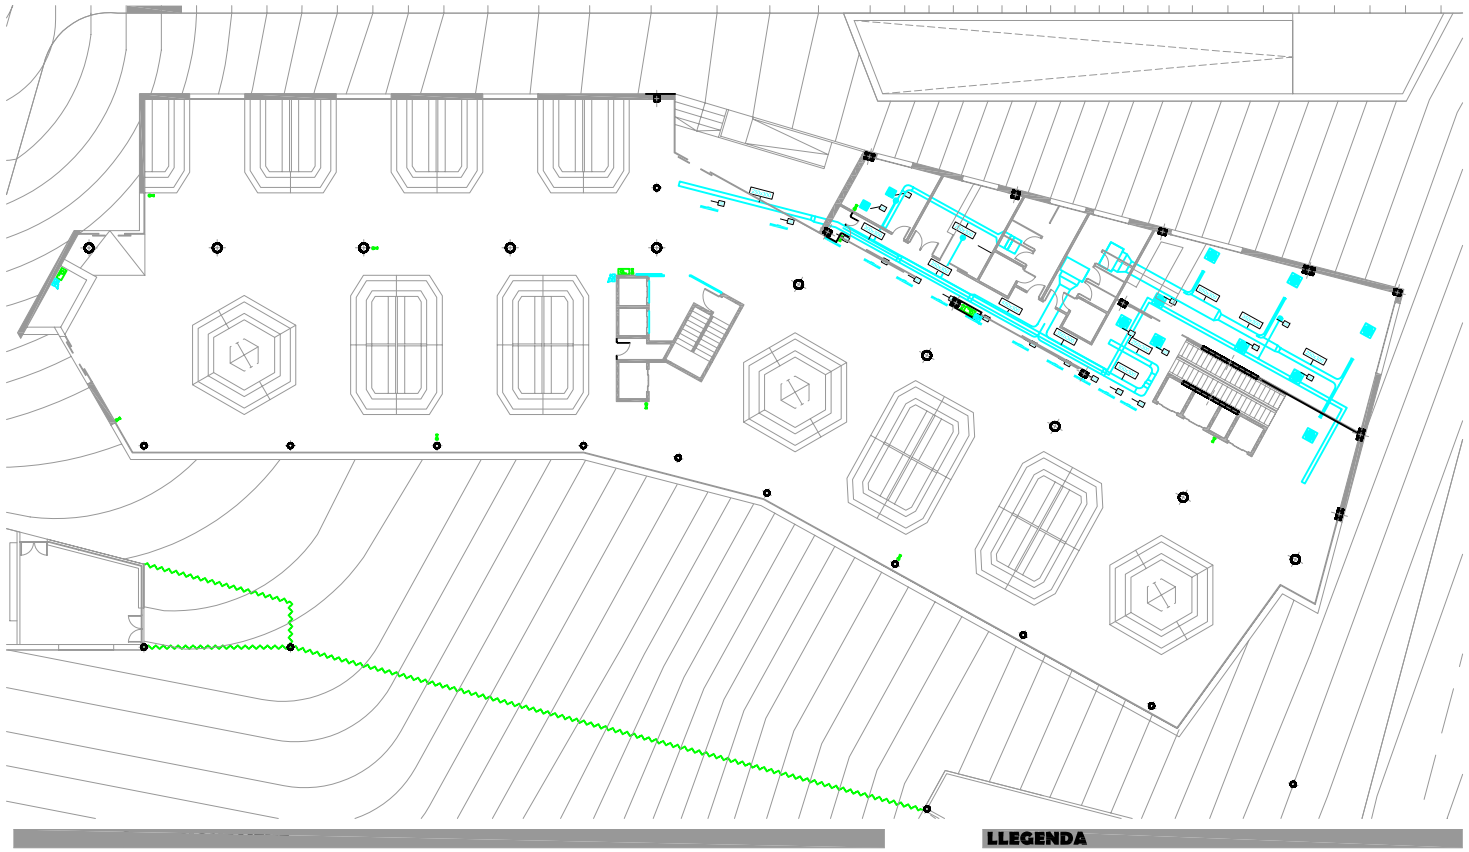

PLANTA SOTERRANI- +84,00

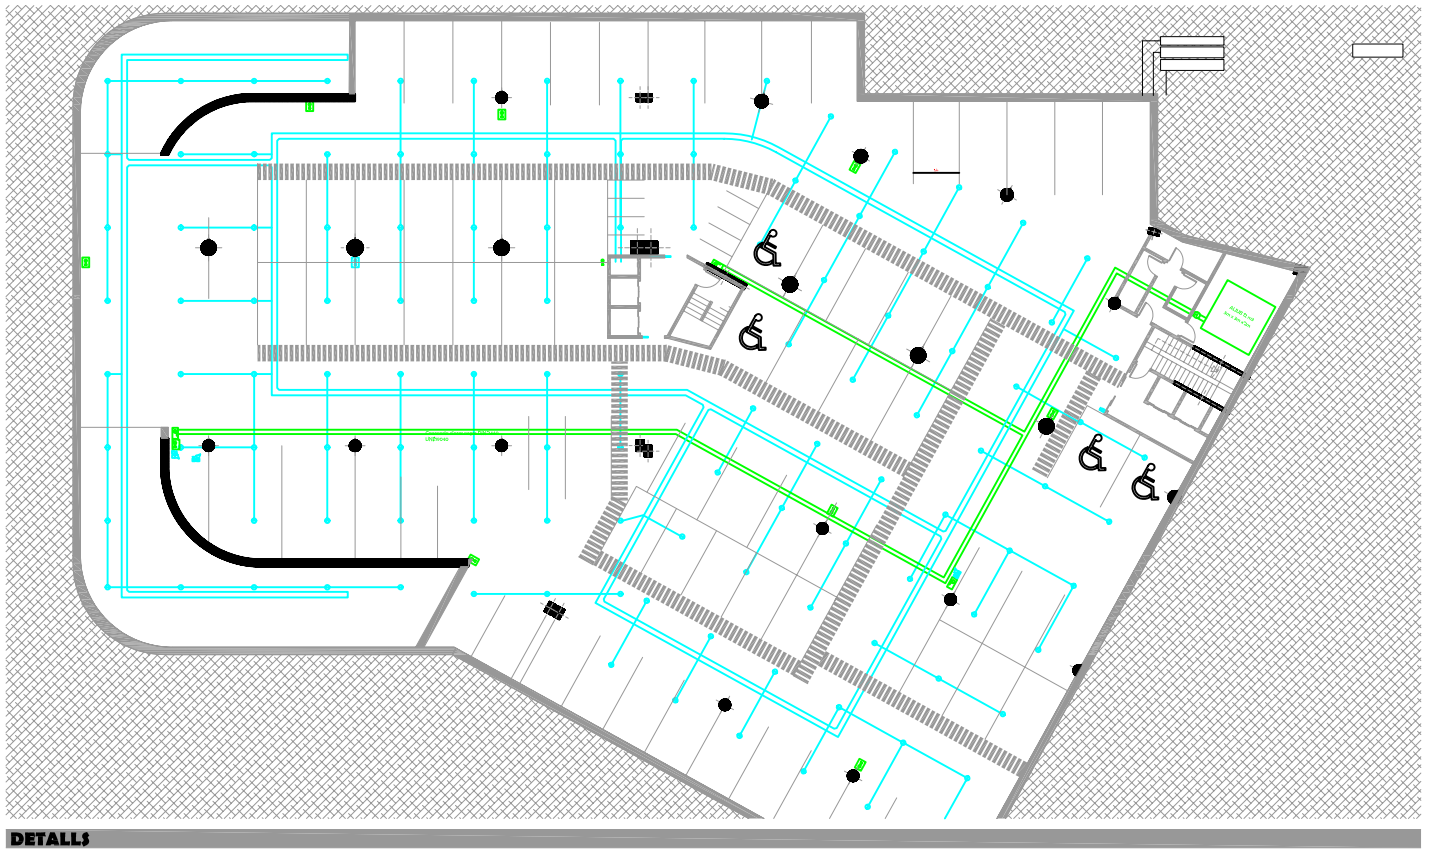

LLEGENDA

ESQUEMA DE PROTECCIÓ CONTRA INCENDIS

2	27	9	9	4	4	2	SENYALS ANALÒGIQUES	57
							SENYALS DIGITALS	
4	8							12
							SENYALS ANALÒGIQUES	
60	-	-	-	2	-	-		62
							SENYALS DIGITALS	
14	4							18

LLEGENDA DETECCIÓ

- Central d'incendis
- Detector termovelocimètric
- Detector òptic
- Barrera per llamp infrarroig intel.ligent
- Pulsador direccionable
- Sirena direccionable.
- Sirena exterior.
- Mòdul de control
- Mòdul Monitor
- Compacte tallafoc
- Mòdul Aïllador
- Unitat de Control
- Font Alimentació 24V
- Retenidor de portes
- Caixa de derivació
- Safata Senyals Fàbiles

LLEGENDA EXTINCIÓ

- Boca d'incendi equipada
- Extintor de pols
- Extintor CO 2
- Canonada d'acer negre DIN 2440 UNE50040

DETALLS

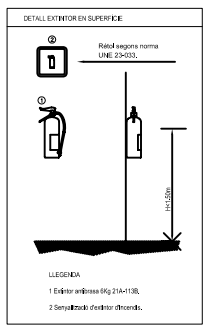

UN NOU MERCAT PER A UNA NOVA PLAÇA LESSEPS

P.F.C. TRIBUNAL 4____ JAUME FREIXA. ALBERT CUCHÍ. PERE GIOL. LLUIS BRAVO E.T.S.A.V.