PLANTA ALTELL I SOSTRES PARADES

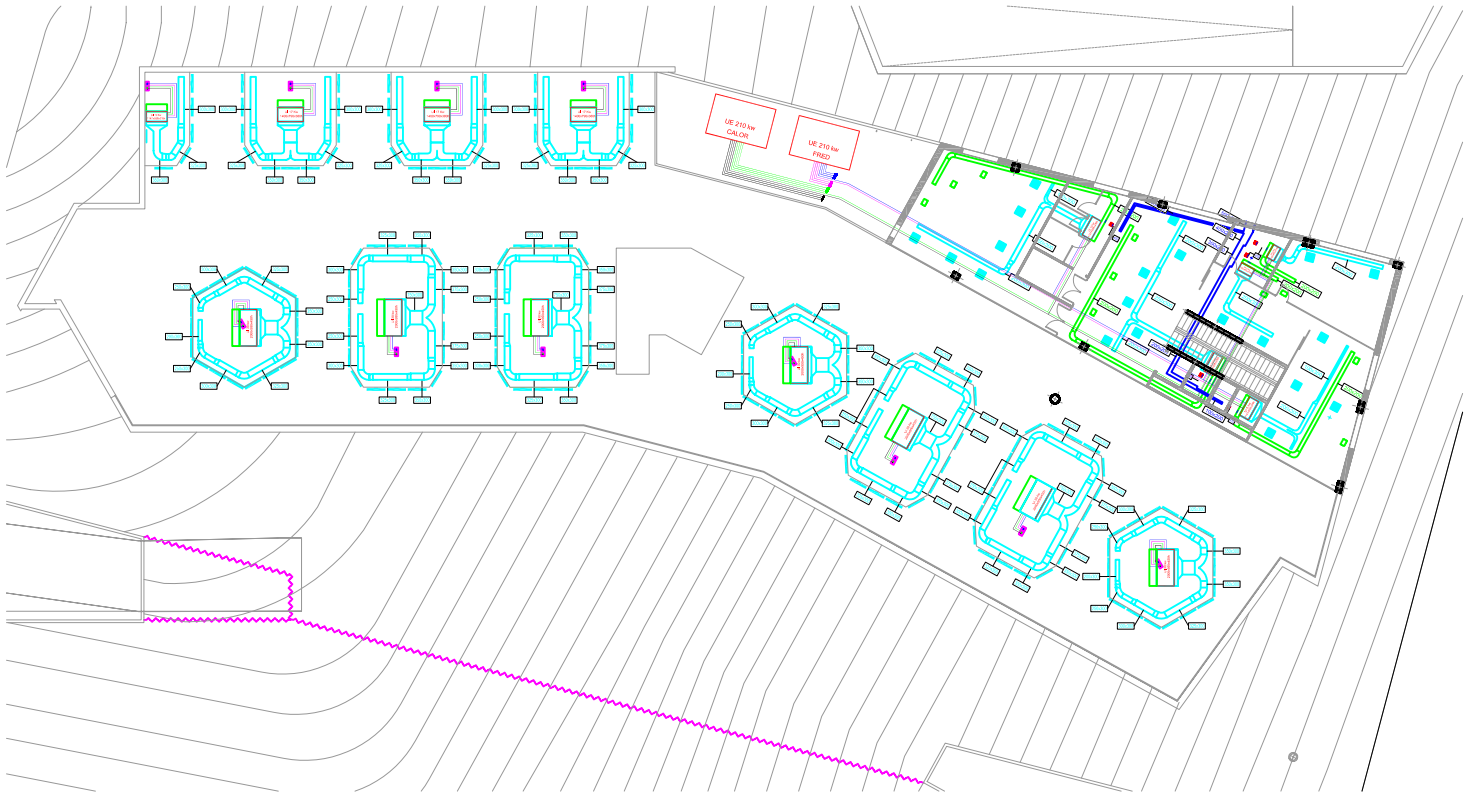

PLANTA BAIXA

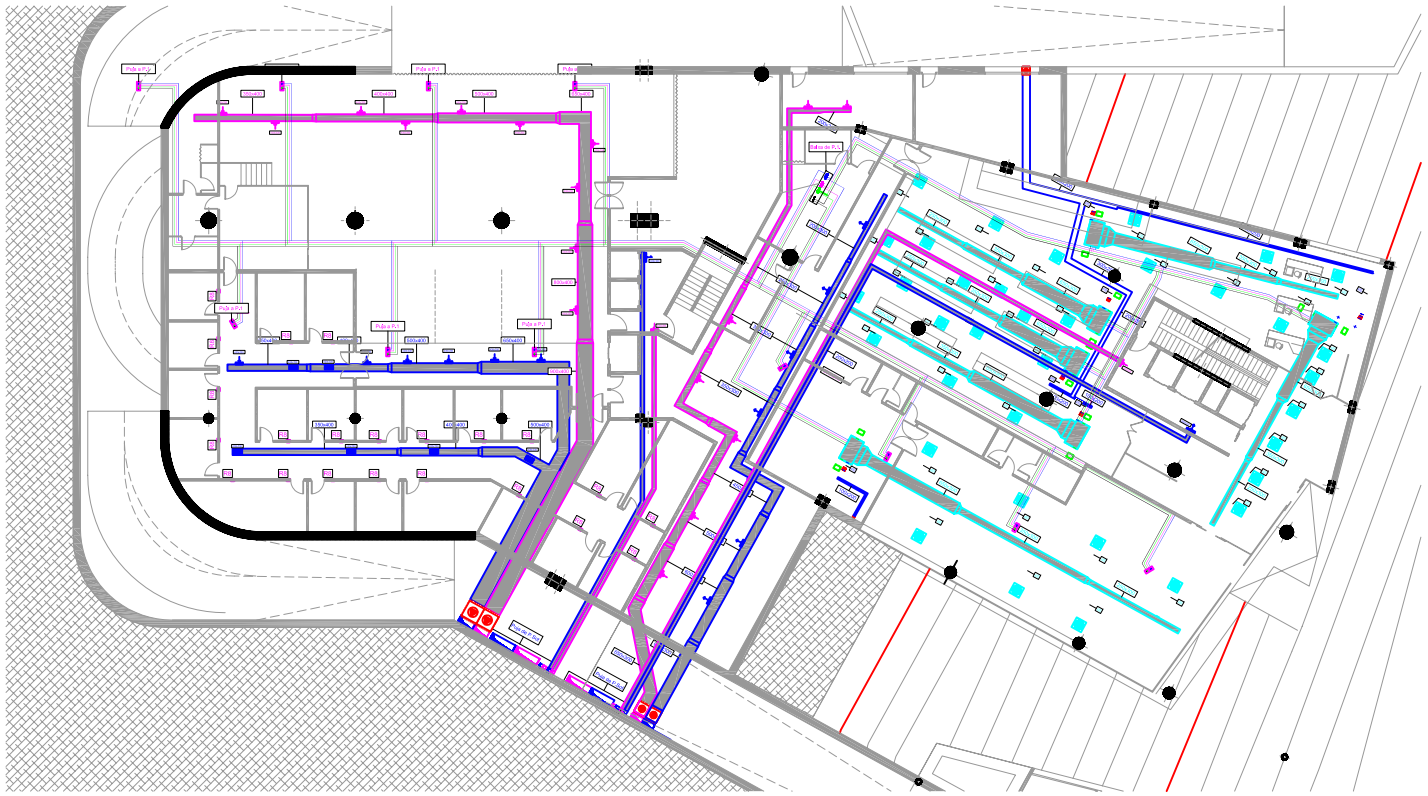

PLANTA PRIMERA

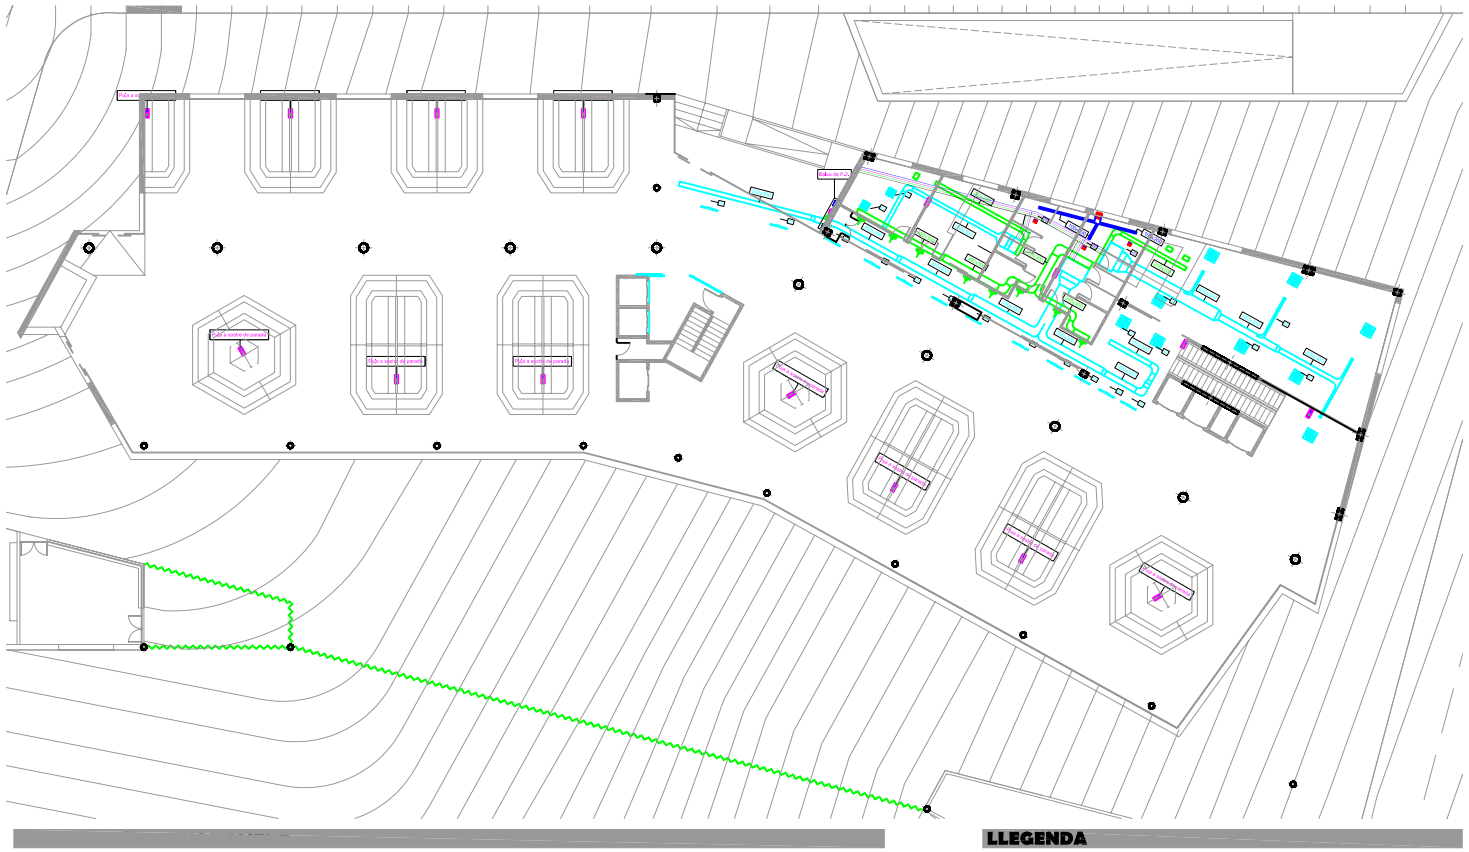

PLANTA SOTERRANI- +84,00

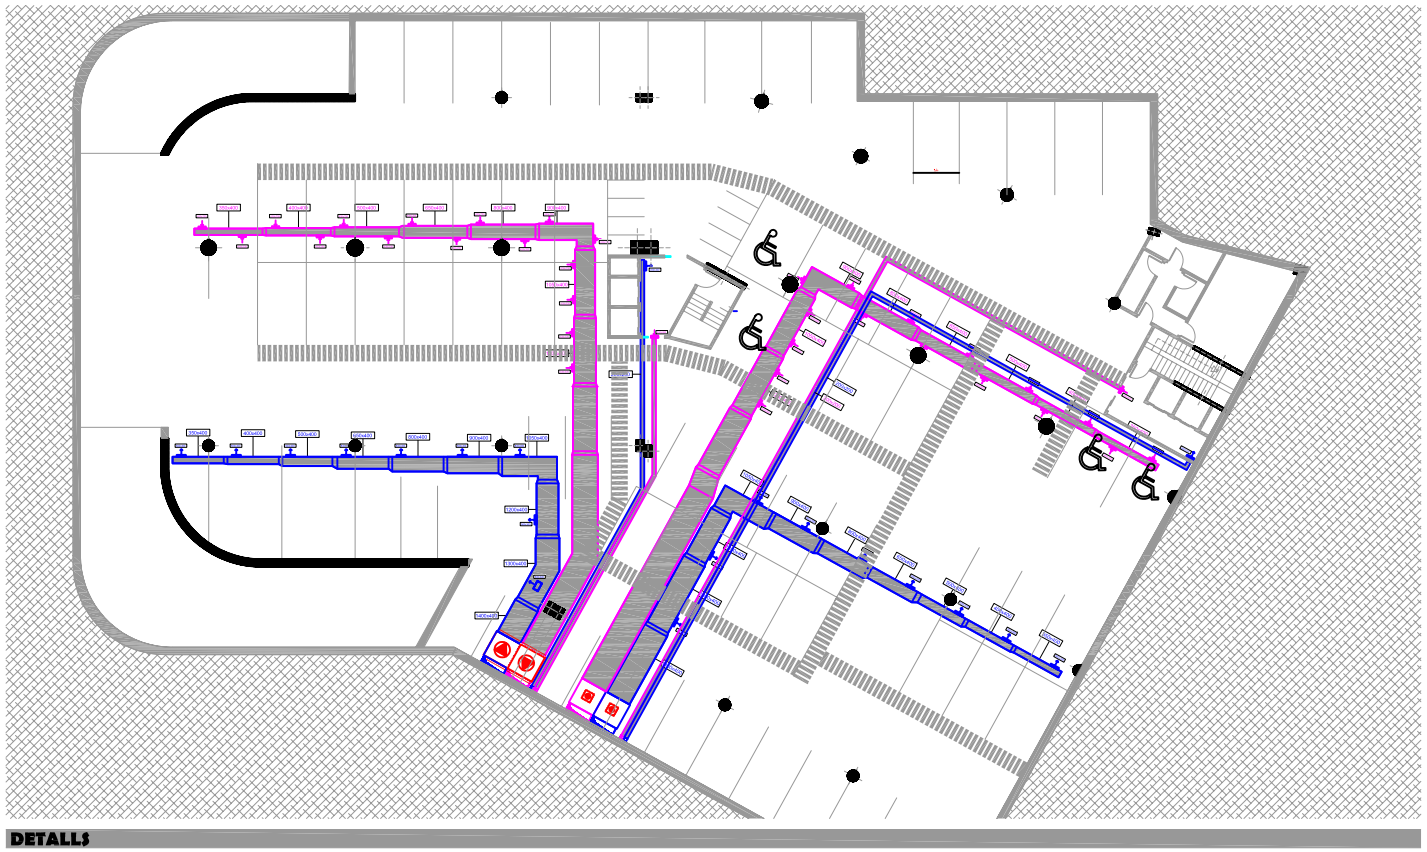

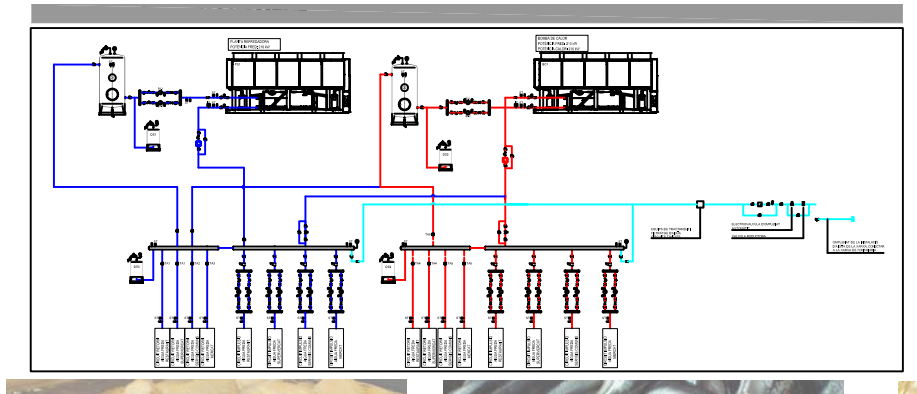

LLEGENDA

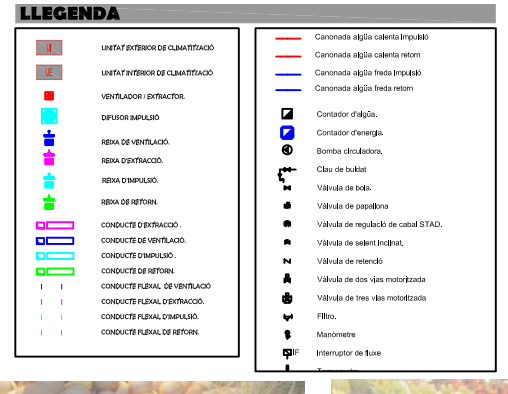

DETALLS

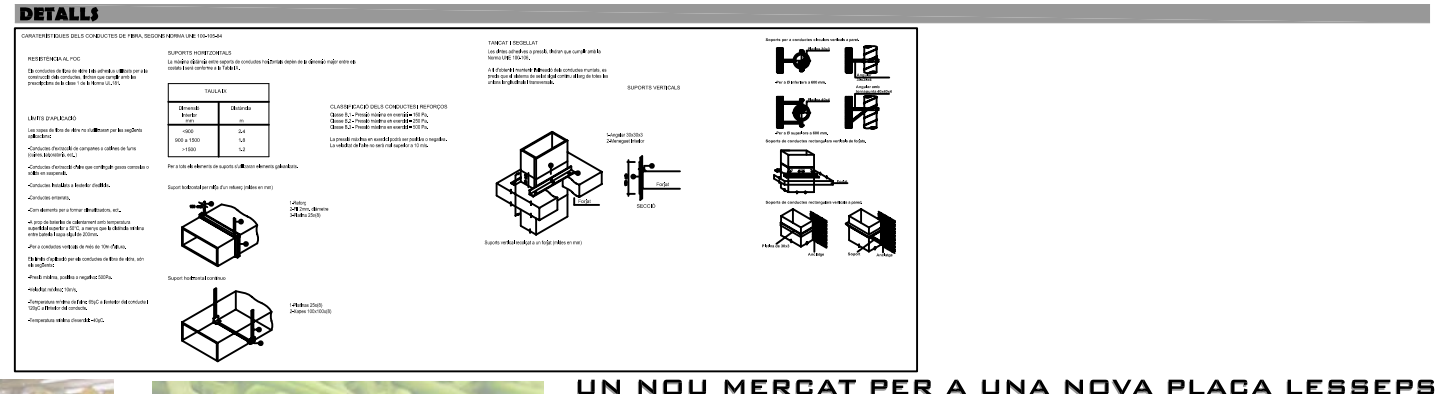

UN NOU MERCAT PER A UNA NOVA PLAÇA LESSEPS

P.F.C. TRIBUNAL 4____ JAUME FREIXA. ALBERT CUCHÍ. PERE GIOL. LLUIS BRAVO E.T.S.A.V.

ANNA JULIBERT FOYO. JUNY 2007. CLIMATITZACIÓ I EXTRACCIÓ 1/200 104