## PLANTA ALTELL I SOSTRES PARADES

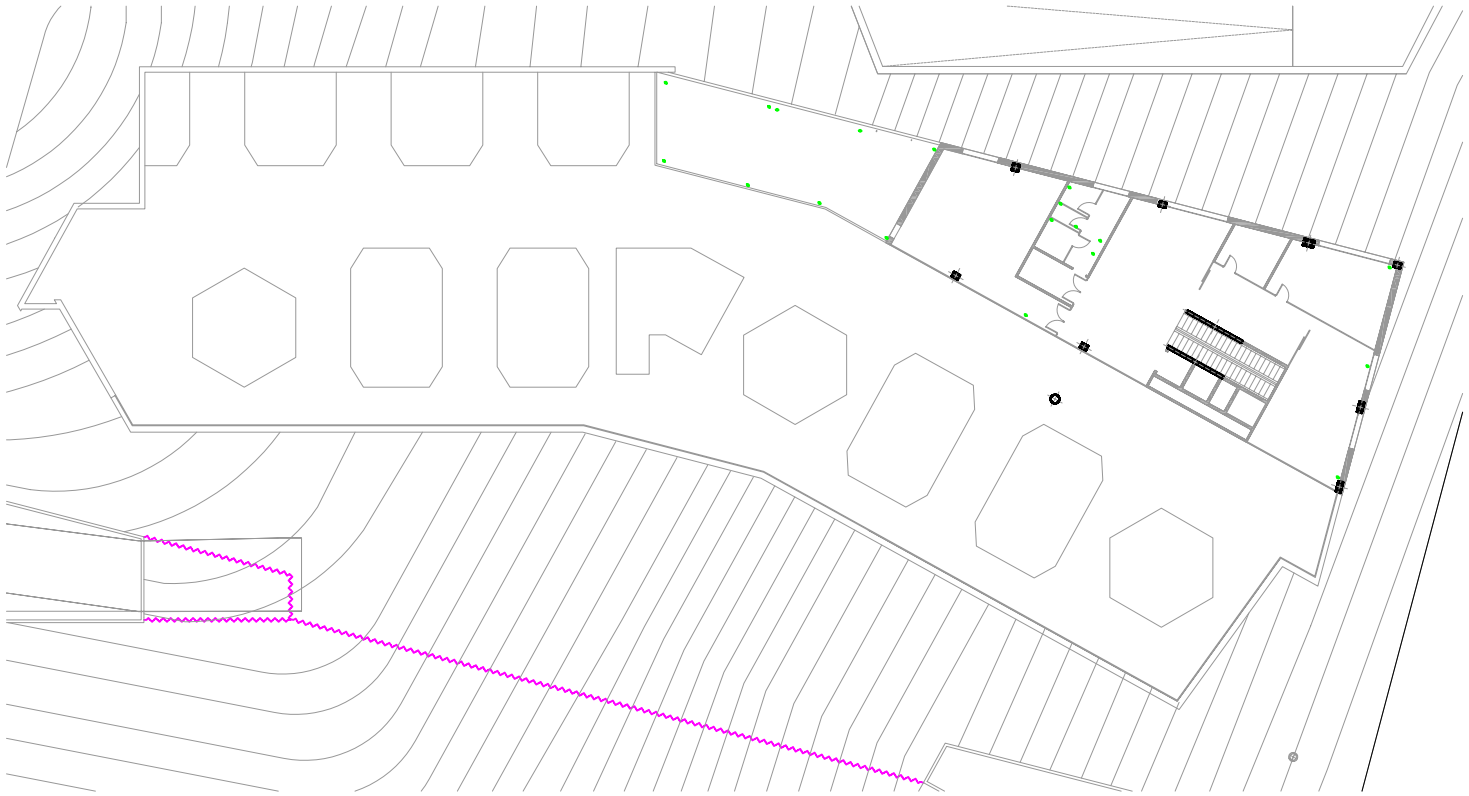

## PLANTA BAIXA

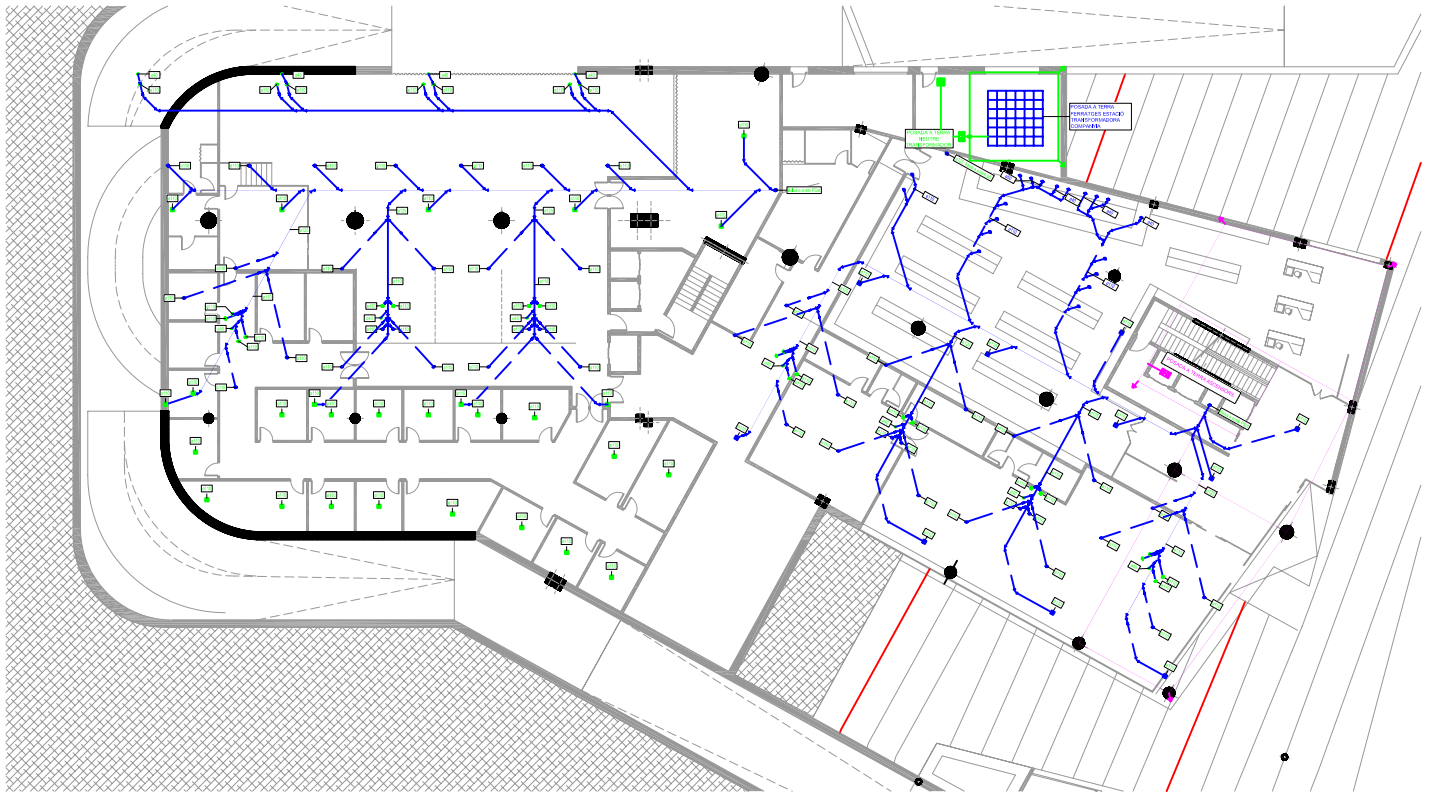

## PLANTA PRIMERA

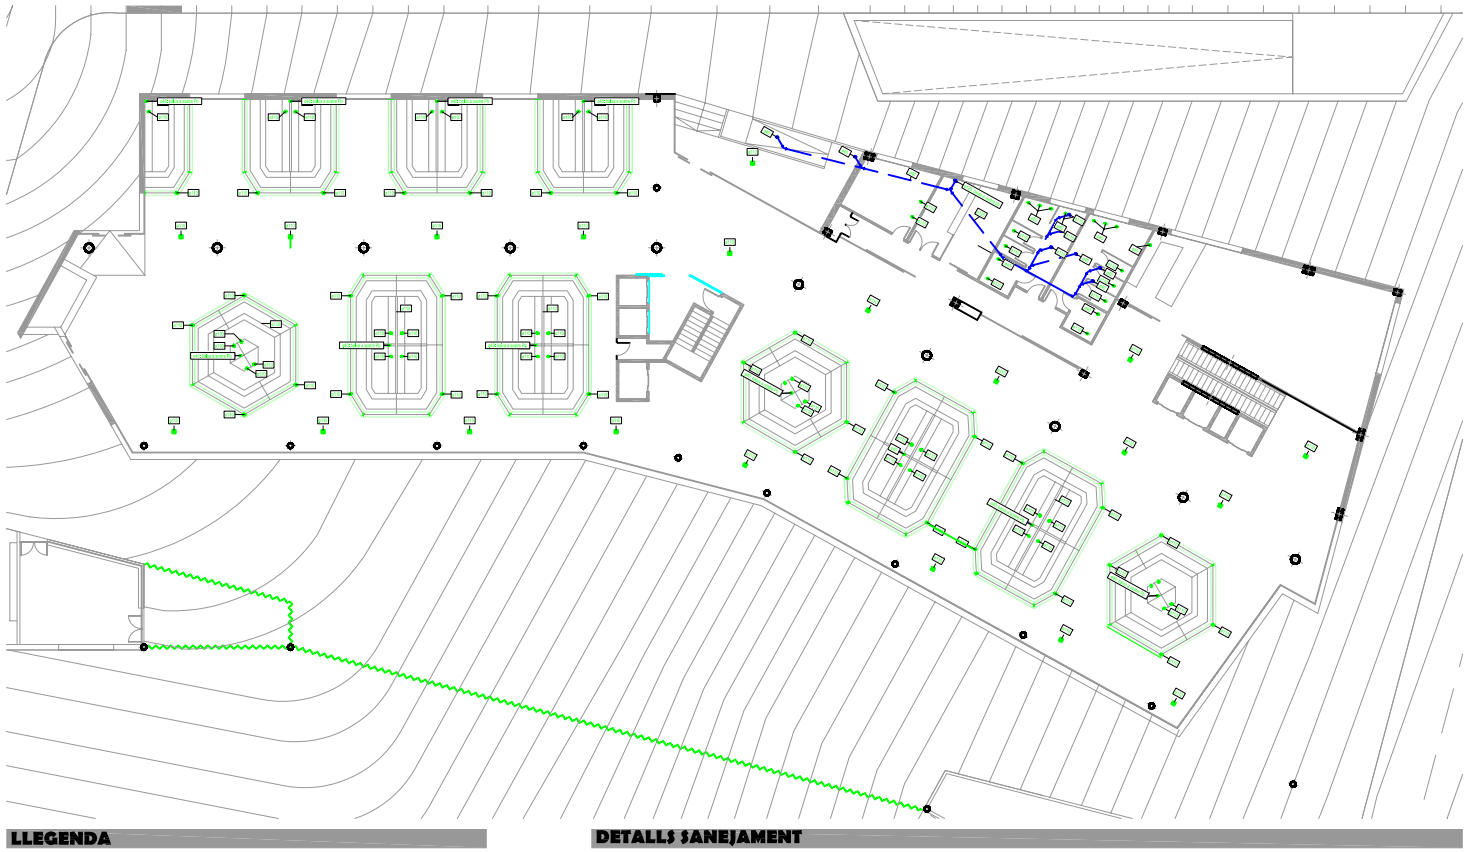

## PLANTA SOTERRANI- +84,00

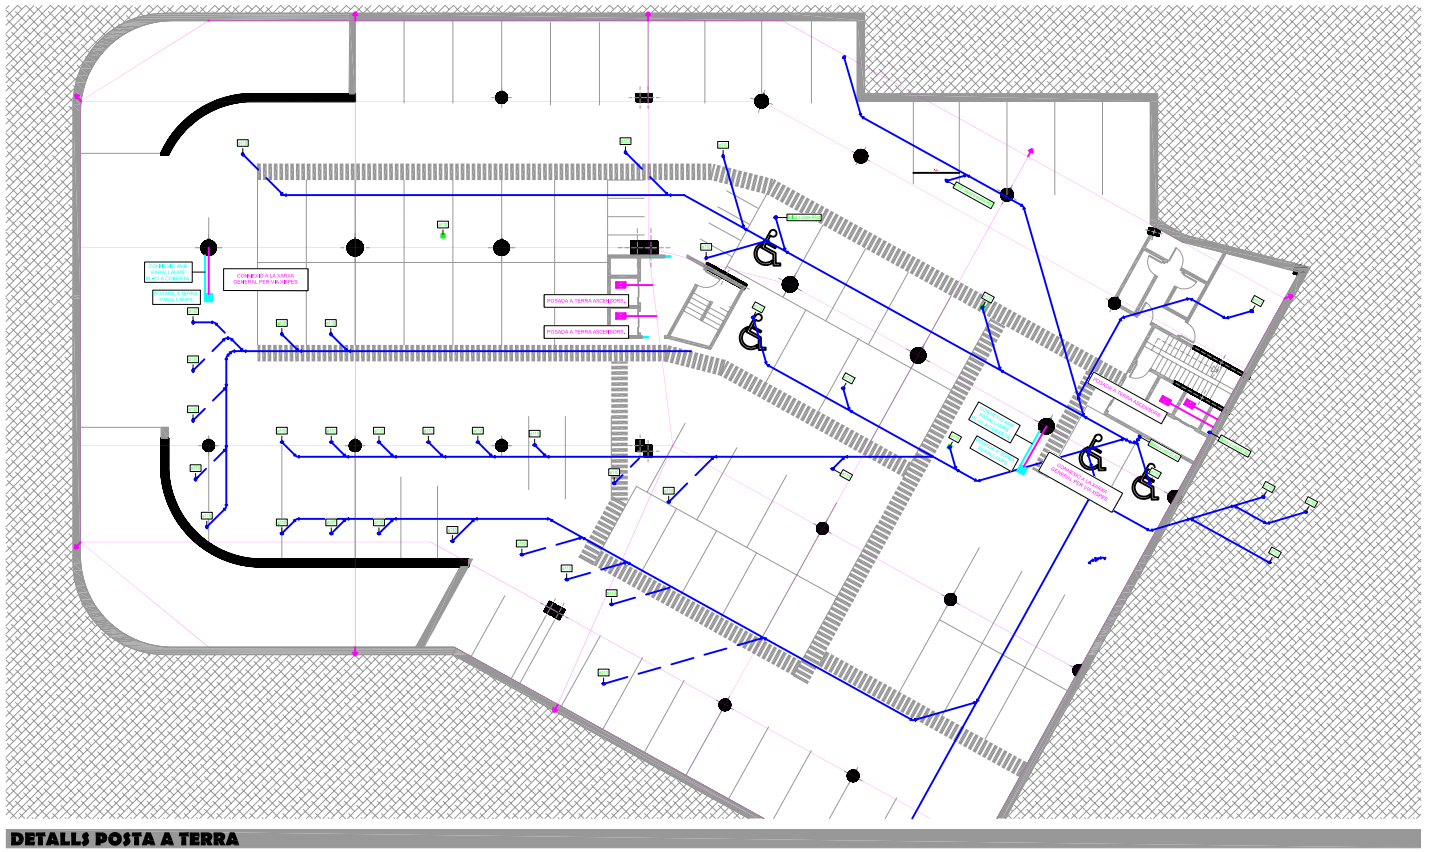

## LLEGENDA

### LLEGENDA SANEJAMENT

- Canonada de sanejament fecal enterrat.
- Canonada de sanejament pluvial enterrat.
- Canonada de sanejament pluvial protegit amb formigó.
- Canonada de sanejament fecal per propia planta.
- Canonada de sanejament pluvial per propia planta.
- Punt de desgües de sanejament fecals.
- Punt de recollida de sanejament pluvial.
- Bonera aforaria.
- PERICÓ SIFÓNICO.
- REIXA RECOLLIDA FOSA
- REIXA RECOLLIDA INOXIDABLE
- PASAMURS.
- BAIXANT FECALS.
- ARQUETA.
- SIFÓ.
- POU DE RECOLLIDA I BOMBEIG FECALS

### LLEGENDA SIMBOLOGIA

| | | |
|---|---|---|
| Nº DE TAPA | | COTA PAVIMENT ACABAT |
| PROFUNDIFAT POU | P-3 0,20 / 1,20 0,99 | ALTURA GEOMÈTRICA COLLECTOR SORTIDA POU |
| | ø110 | DIAMETRO CANONADA |
| | | ALTURA GEOMÈTRICA |

### LLEGENDA XARXA DE TERRES

- Piqueta d'acer courejat de 2mts. I Ø14,6 mm.
- Caixa seccionadora en caixa quirinals.
- Pou estrella de terra amb placa de coure de 45x45
- Cable nu de Cu de 50 mm².
- Cable nu de Cu de 35 mm².
- Cable RVZ de 1x35 mm².

## DETALLS SANEJAMENT

### DETALL COL·LOCACIÓ

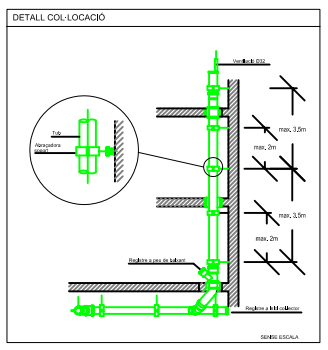


SENSE ESCALA

### EVACUACIÓ EN POSICIÓ HORITZONTAL

La fixació es realitzará amb el terra o paret amb una abraçadora de fixació (PF) en la zona de la embocadura y una abraçadora de guiatge (PG) en les metalles intermitges.
La distancia entre abraçadores ha de ser: 10x 16/16,4mm, exemple en tubs de 3 mc

| Diámetre de tubs mm | 40 | 50 | 75 | 110 | 125 | 160 |
|---|---|---|---|---|---|---|
| Distancia entre abraçadores mm | 0,4 | 0,5 | 0,7 | 1 | 1 | 1,5 |

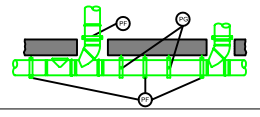

SENSE ESCALA

## DETALLS POSTA A TERRA

### CRITERI DE DISSENY DE POSADA A TERRA

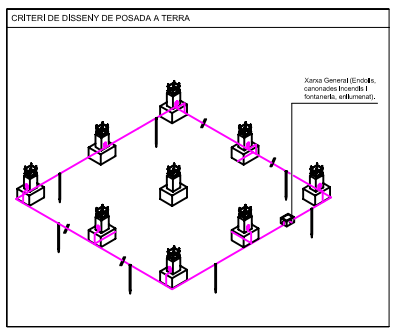


### DETALL 1. SABATES DE CANTELL, EXEMPLE D'UNIÓ DE L'ARMADURA DE FORMIGÓ A L'ELECTRODE

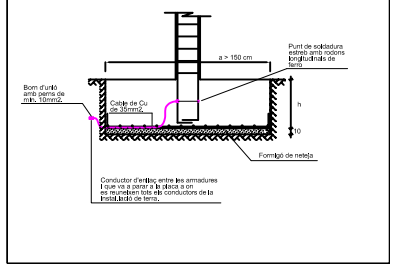


### DETALL 2. SABATES DE CANTELL, EXEMPLE D'UNIÓ ELECTRODE DE TERRA

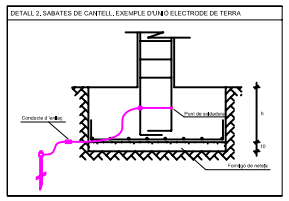


### DETALL DE POU AMB ESTRELLA DE TERRA I SALS

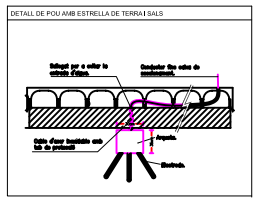

# UN NOU MERCAT PER A UNA NOVA PLAÇA LESSEPS

P.F.C. TRIBUNAL 4____ JAUME FREIXA. ALBERT CUCHÍ. PERE GIOL. LLUIS BRAVO E.T.S.A.V.

ANNA JULIBERT FOYO. JUNY 2007. SANEJAMENT I XARXA DE TERRES 1/200