


SUPERFÍCIE CONSTRUÏDA=1112.2m²

DIN A3 escala 1/200
DIN A1 escala 1/100

ESPAI MIRÓ A MONT-ROIG DEL CAMP.
Centre d'Estudis d'Art Contemporani

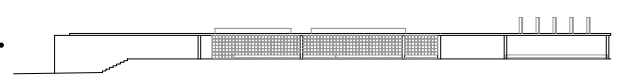

P.F.C. Escola Tècnica Superior d'Arquitectura de Barcelona ETSAB

Alumne: Estanislau Roca Calaf
TRIBUNAL 3. J.Sabaté, R.Casanelles, F.Navés, M.Baquero.

0 1 2 3 4 5
planta nivell ±93.0

