



DIN A3 escala 1/200  
DIN A1 escala 1/100

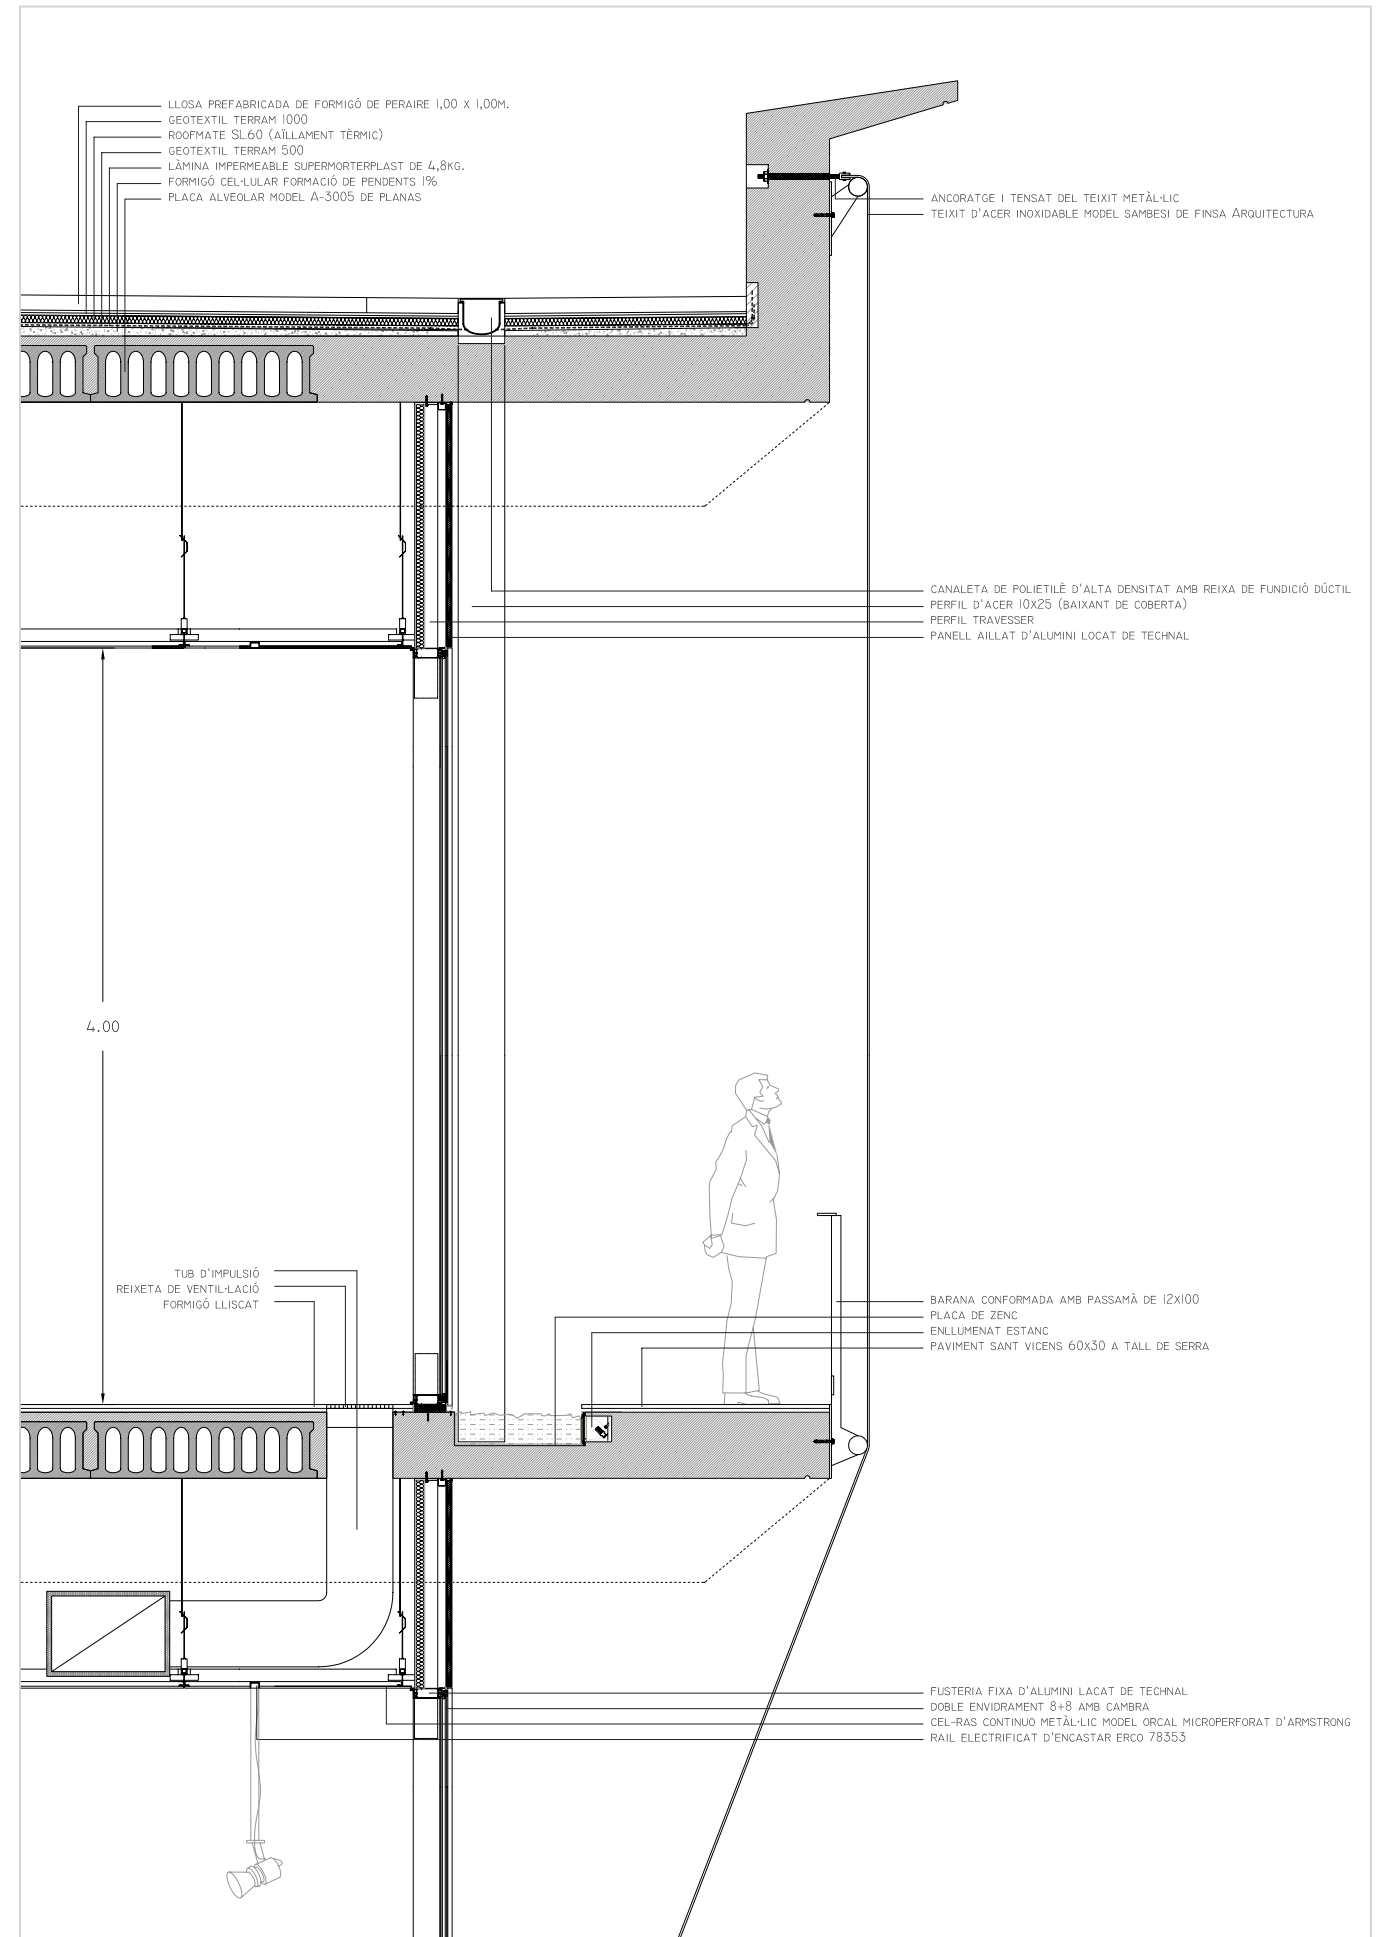

DIN A3 escala 1/40  
DIN A1 escala 1/20

**ESPAI MIRÓ A MONT-ROIG DEL CAMP.**  
Centre d'Estudis d'Art Contemporani

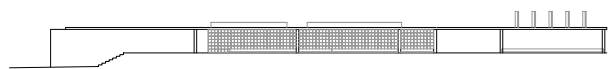

P.F.C. Escola Tècnica Superior d'Arquitectura de Barcelona ETSAB

**Alumne: Estanislau Roca Calaf**  
TRIBUNAL 3. J.Sabaté, R.Casanelles, F.Navés, M.Baquero.

0 1 2 3 4 5  
secció transversal S4