


PLANTA SOTERRANI

COTA -6.30 M


- 0. ESPAI AUDITORI
- 1. ÀREA ACÚSTICA ESPECIAL
- 2. SERVEIS
- 3. USOS PUBLICS

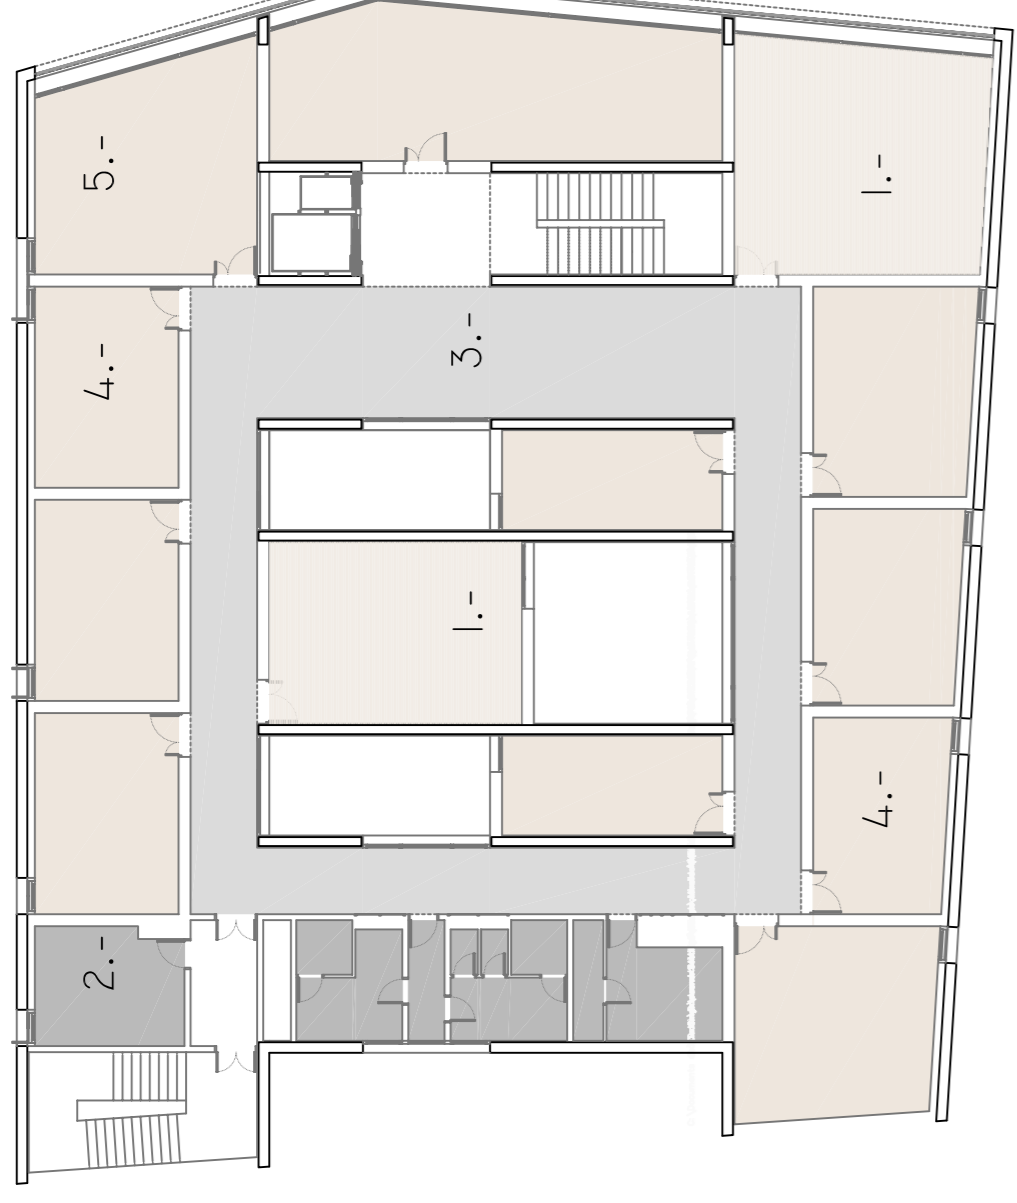

PLANTA PRIMERA

COTA +5.60 M


- 1. ÀREA ACÚSTICA ESPECIAL
- 2. SERVEIS
- 3. USOS PUBLICS
- 4. ÀREA MÚSICA DE CAMBRA
- 5. ÀREA DE TEORIA

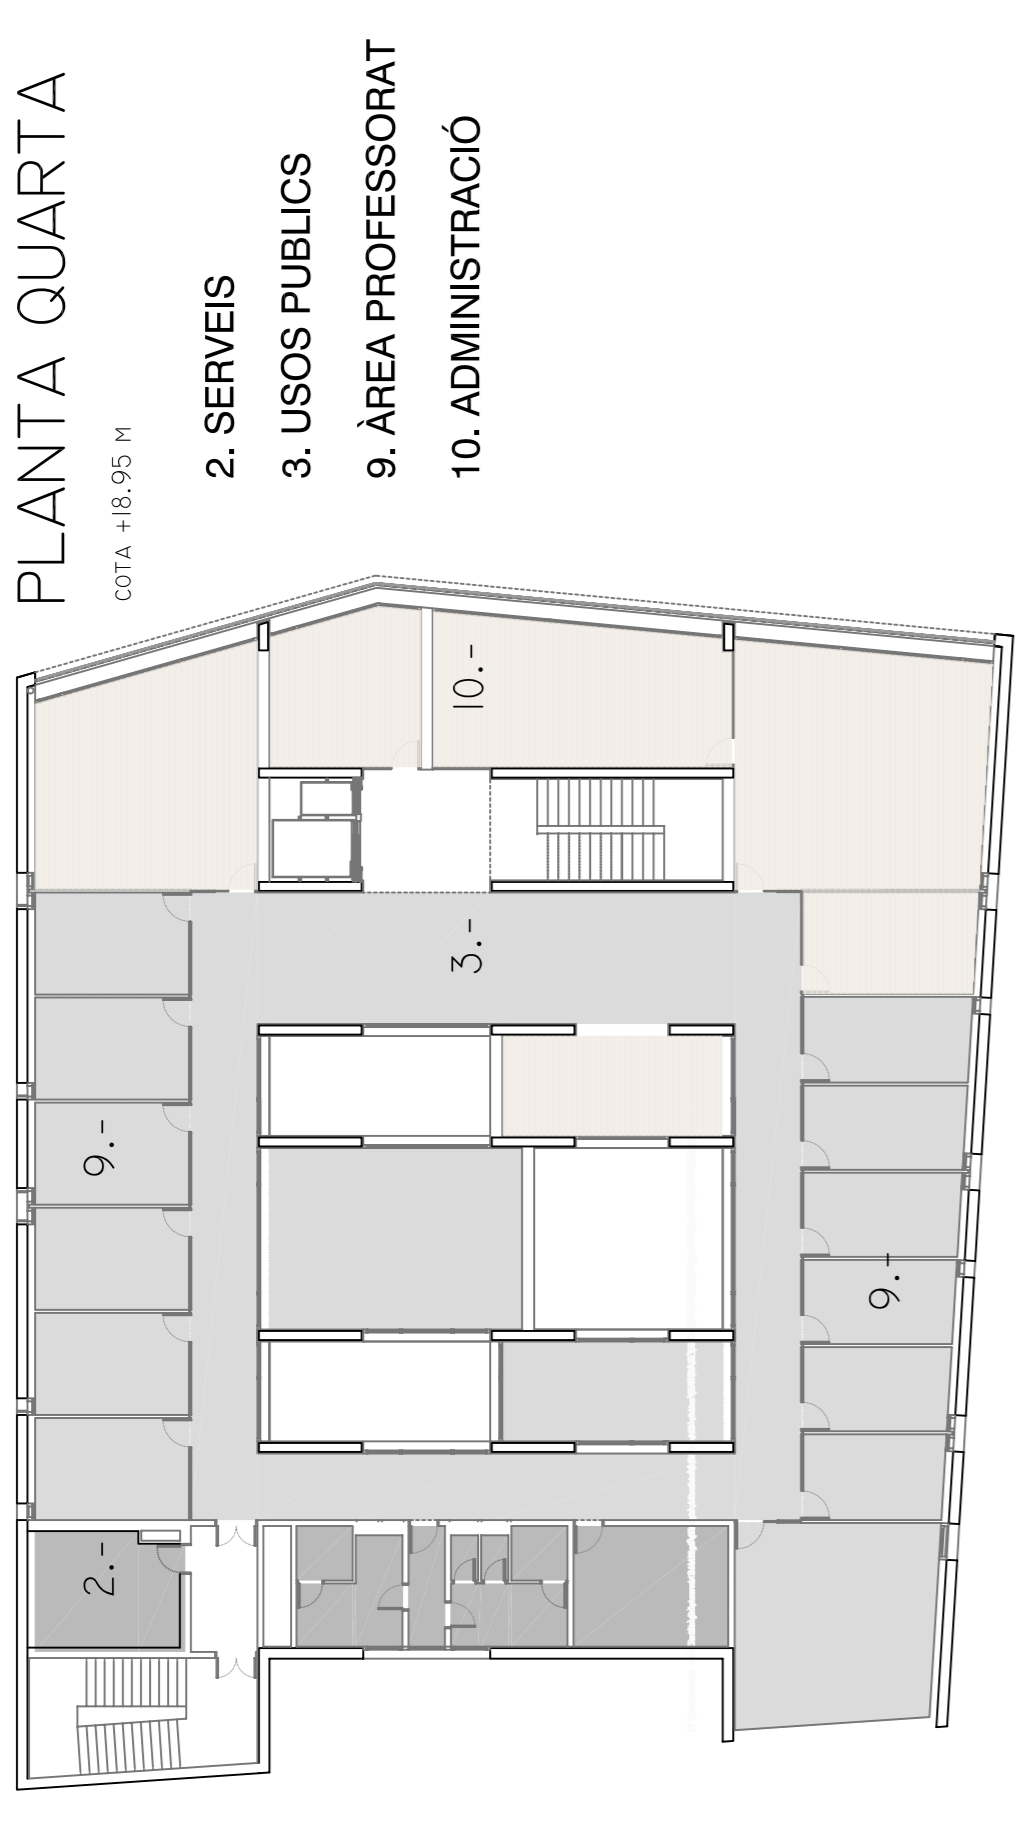

PLANTA QUARTA

COTA +18.95 M


- 2. SERVEIS
- 3. USOS PUBLICS
- 9. ÀREA PROFESSORAT
- 10. ADMINISTRACIÓ

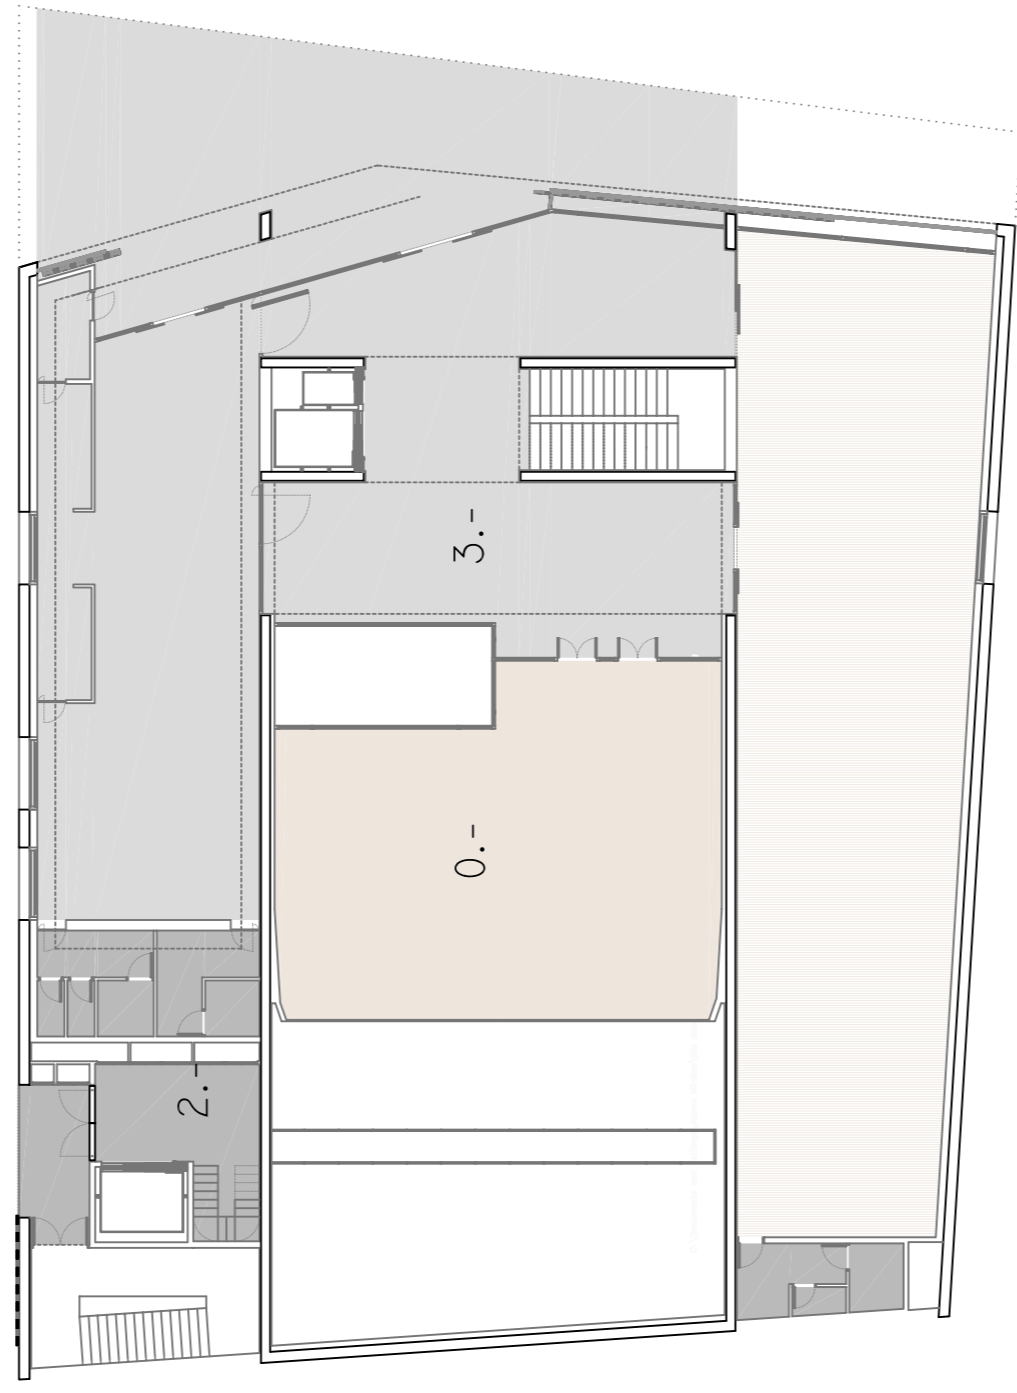

PLANTA BAIXA

COTA -0.35 M

- 0. ESPAI AUDITORI
- 2. SERVEIS
- 3. USOS PUBLICS

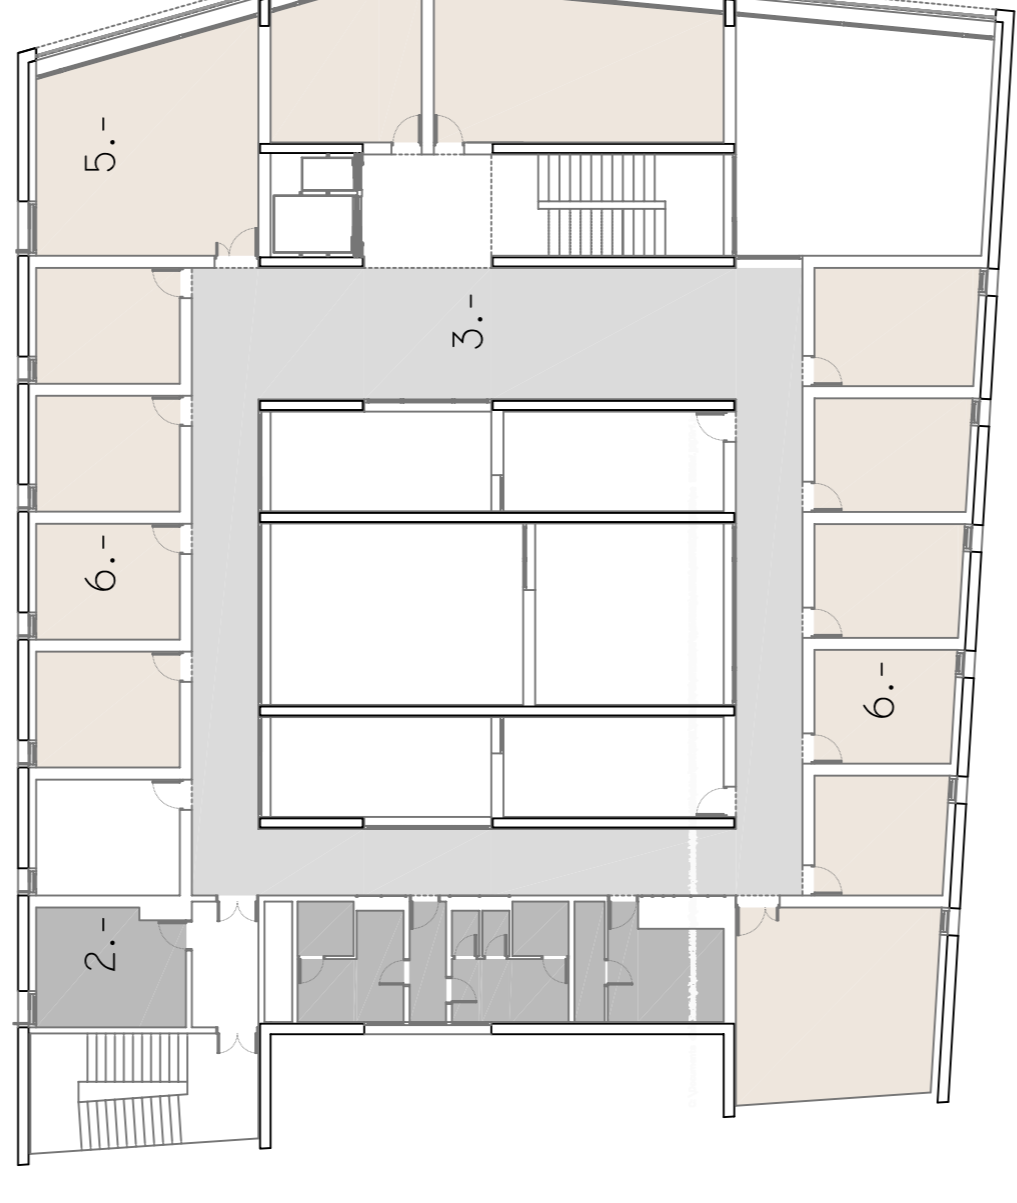

PLANTA SEGONA

COTA +10.05 M

- 2. SERVEIS
- 3. USOS PUBLICS
- 5. ÀREA DE TEORIA
- 6. ÀREA D'AUDICIÓ



PLANTA TERCERA

COTA +14.50 M

- 2. SERVEIS
- 3. USOS PUBLICS
- 5. ÀREA DE TEORIA
- 7. ÀREA D'ESTUDI
- 8. ÀREA D'EXPRESSIONI CORPORAL

