



SECCIÓ C-C



PLANTA COBERTA

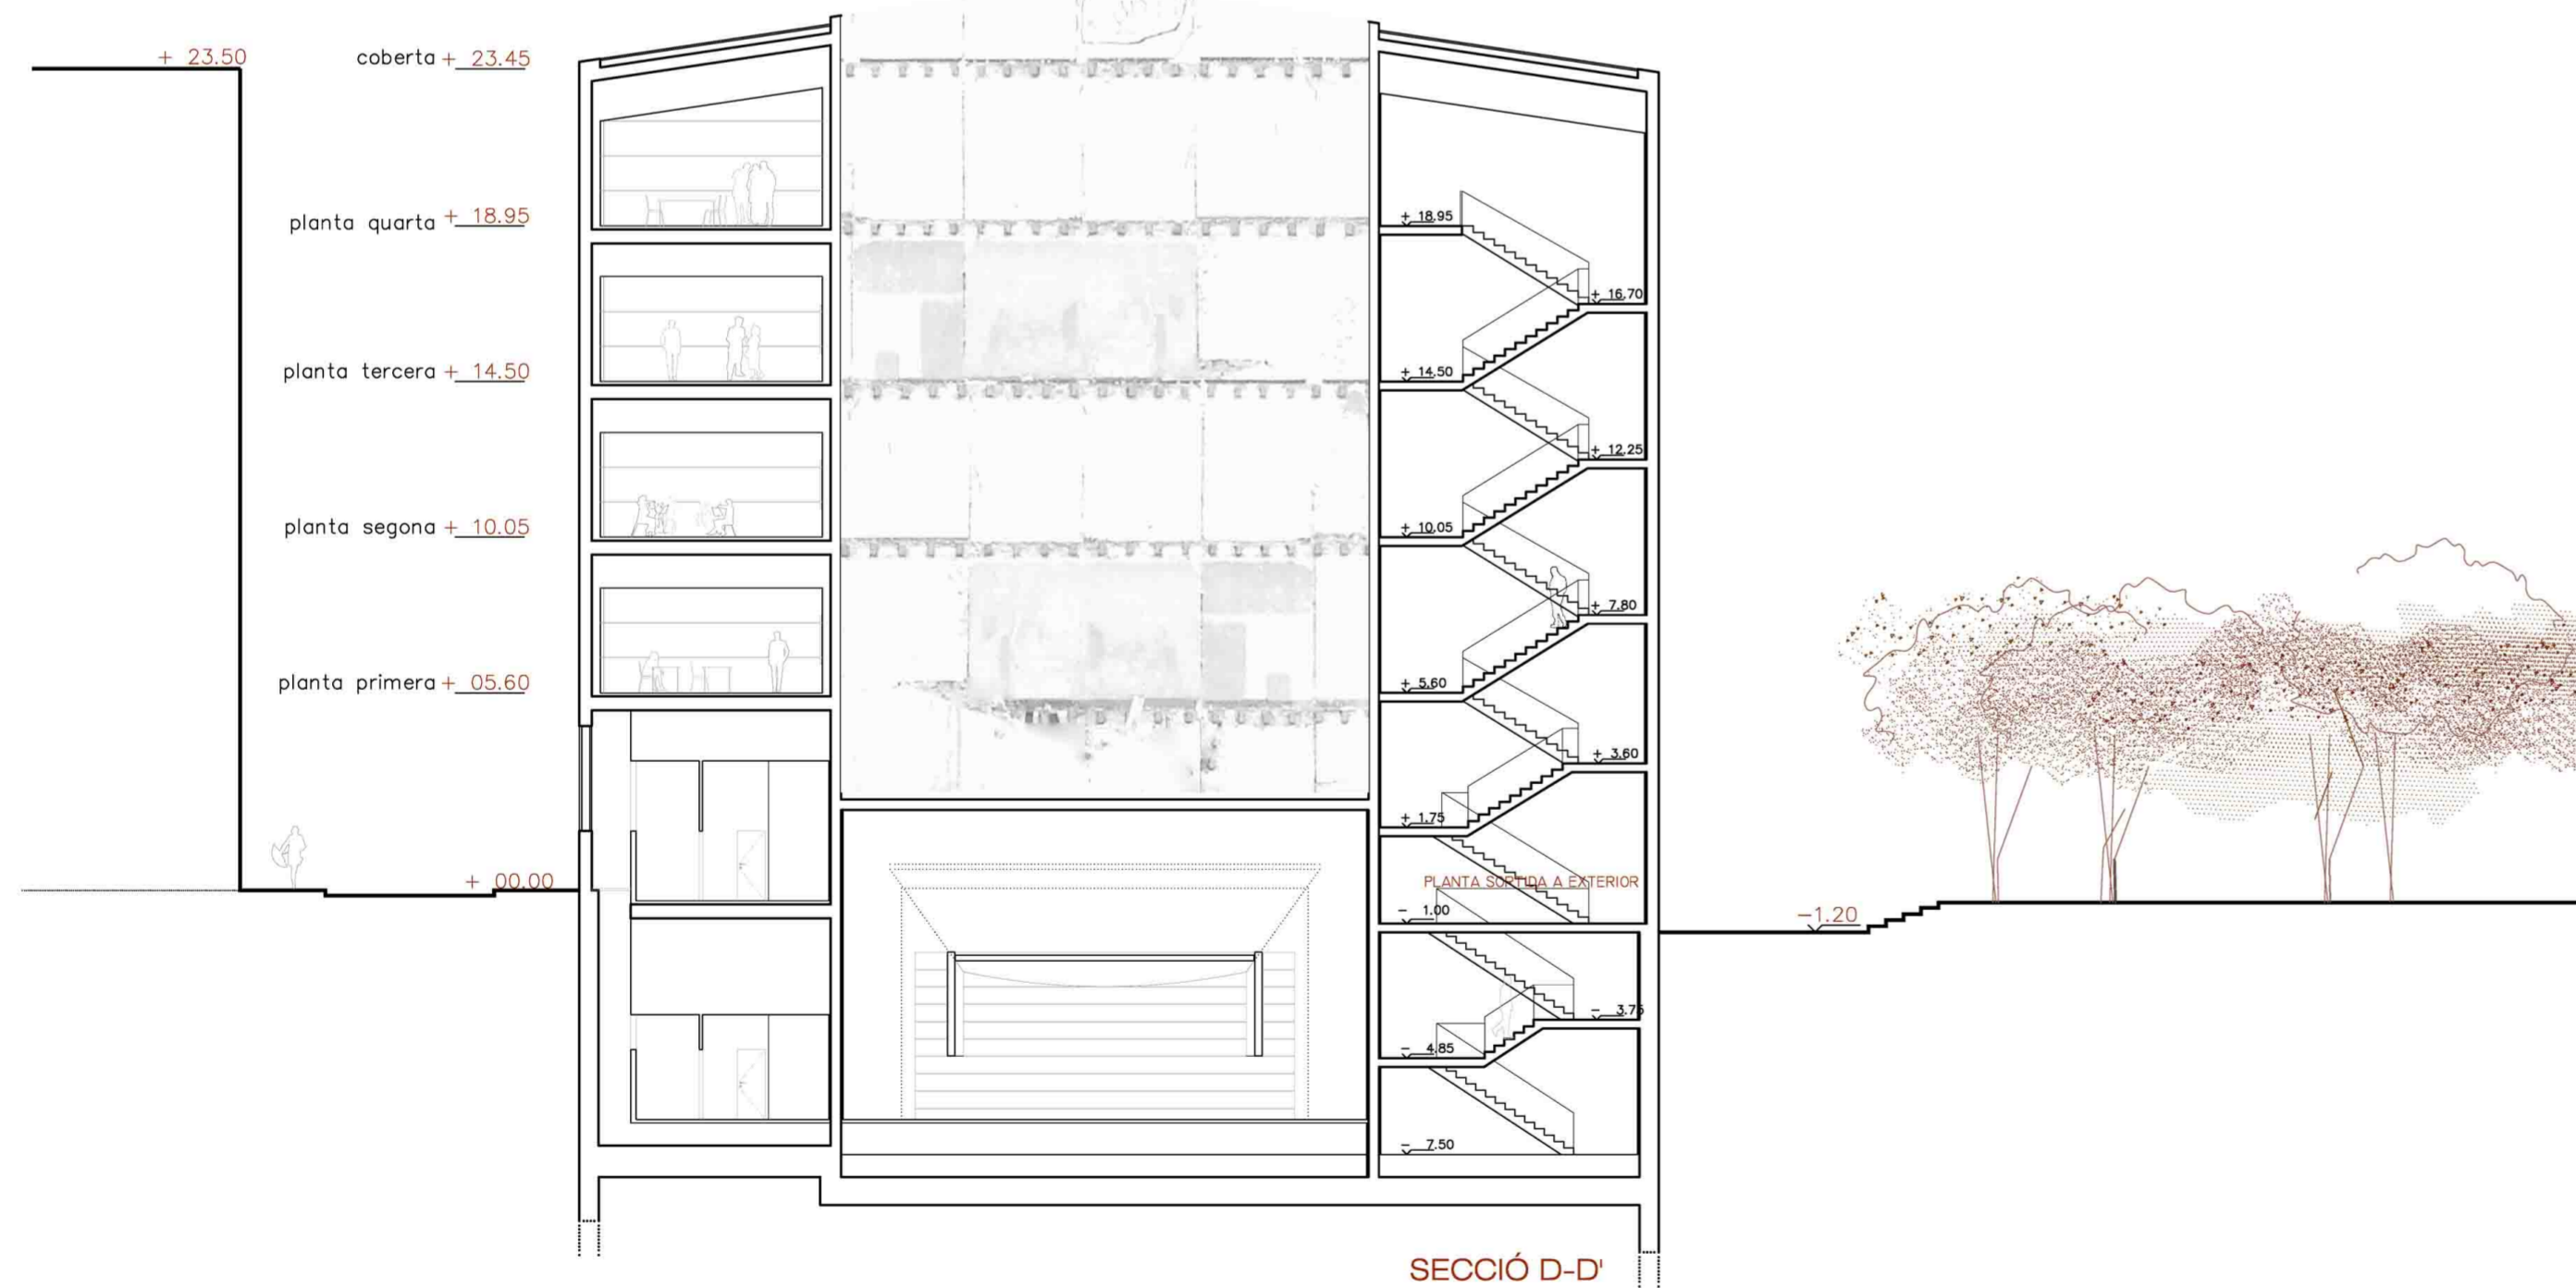

SECCIÓ D-D

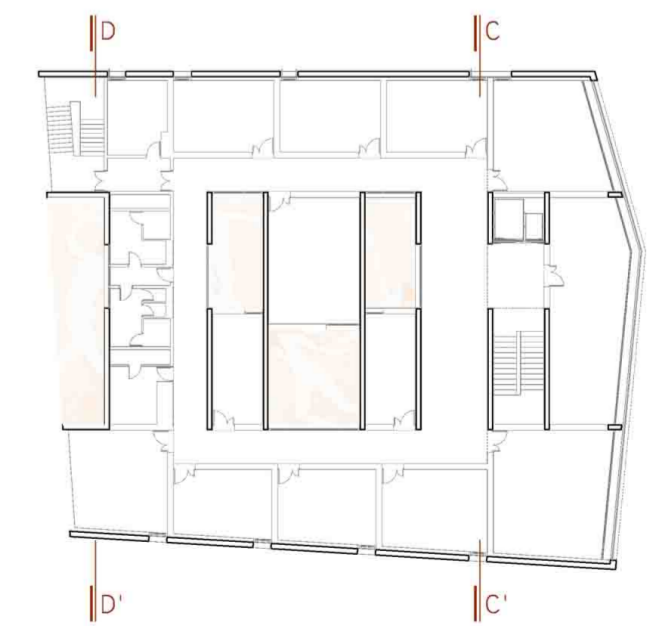

0 5 10 20m E: 1/200