




SOSTRE PLANTA 6 Forjat mixte col·laborant

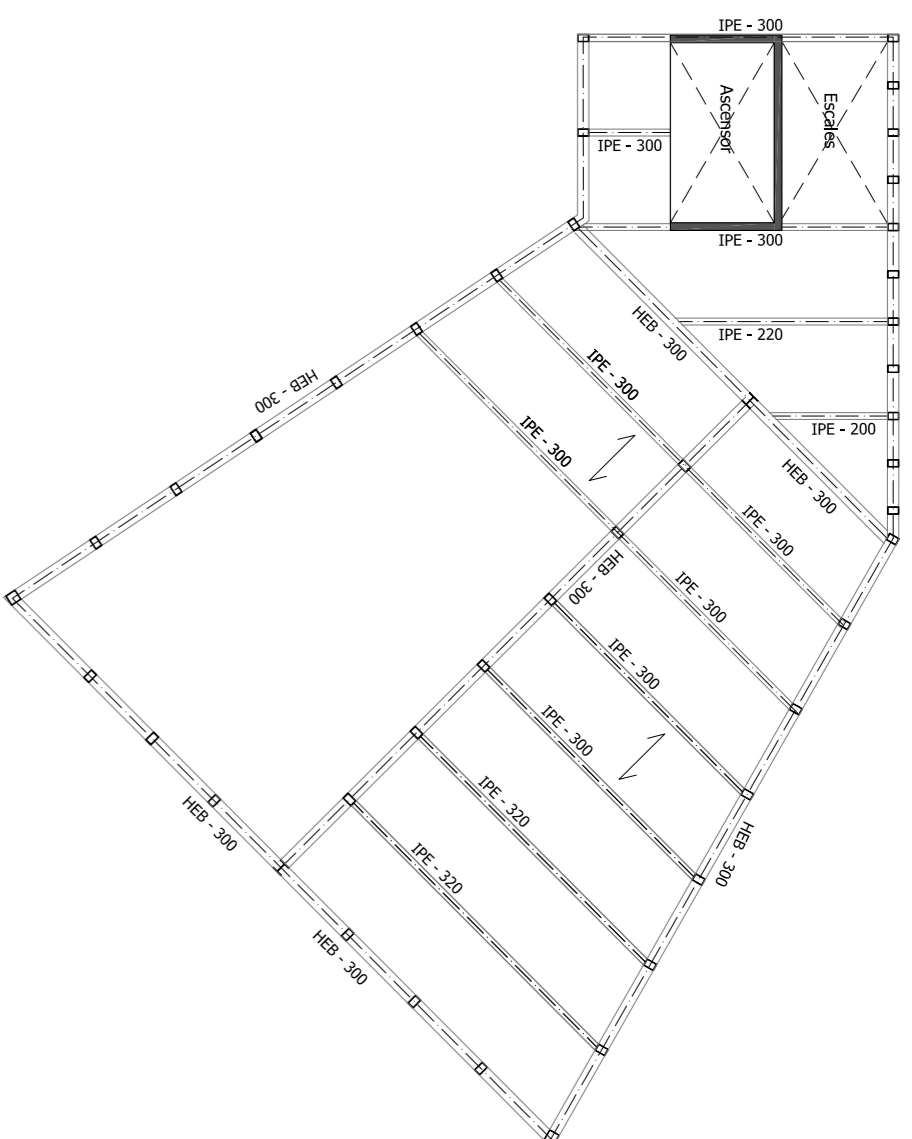


SOSTRE PLANTA 7 Forjat mixte col·laborant

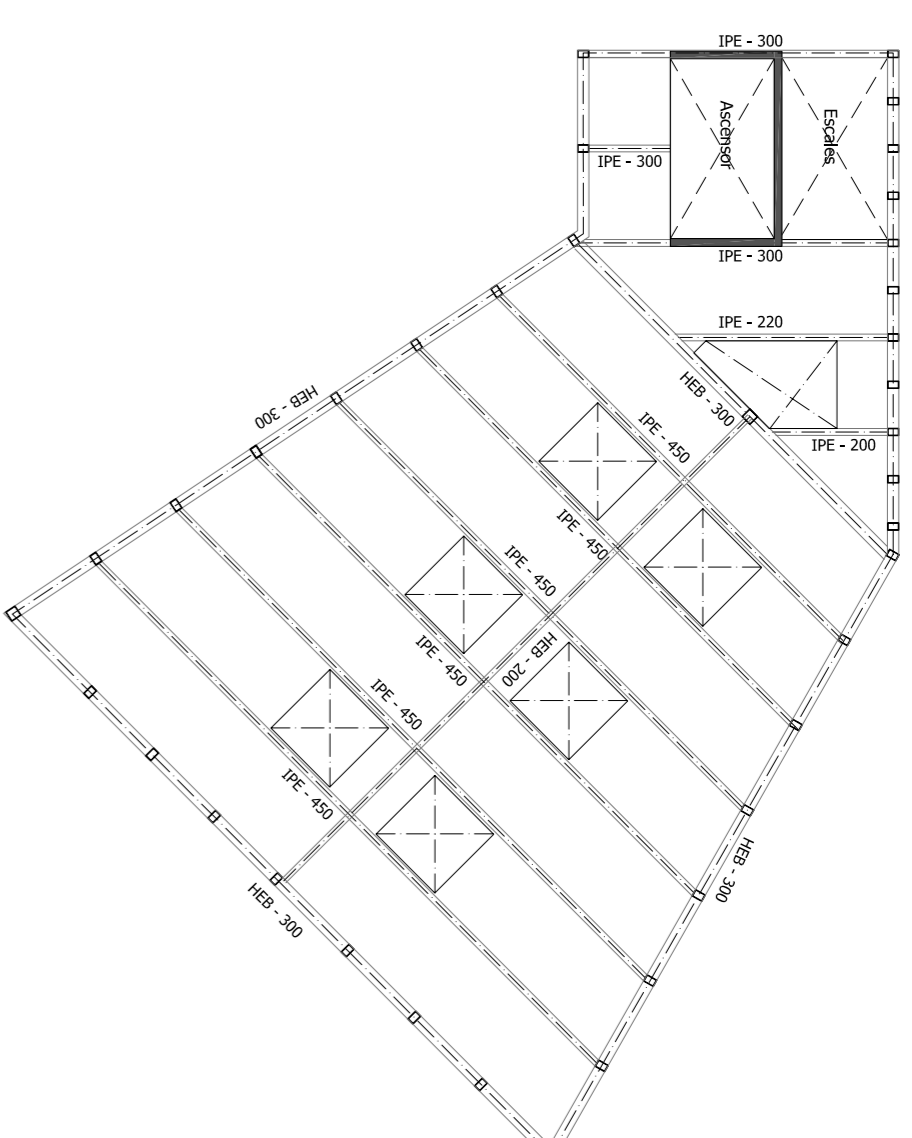


SOSTRE PLANTA 4 Forjat mixte col·laborant

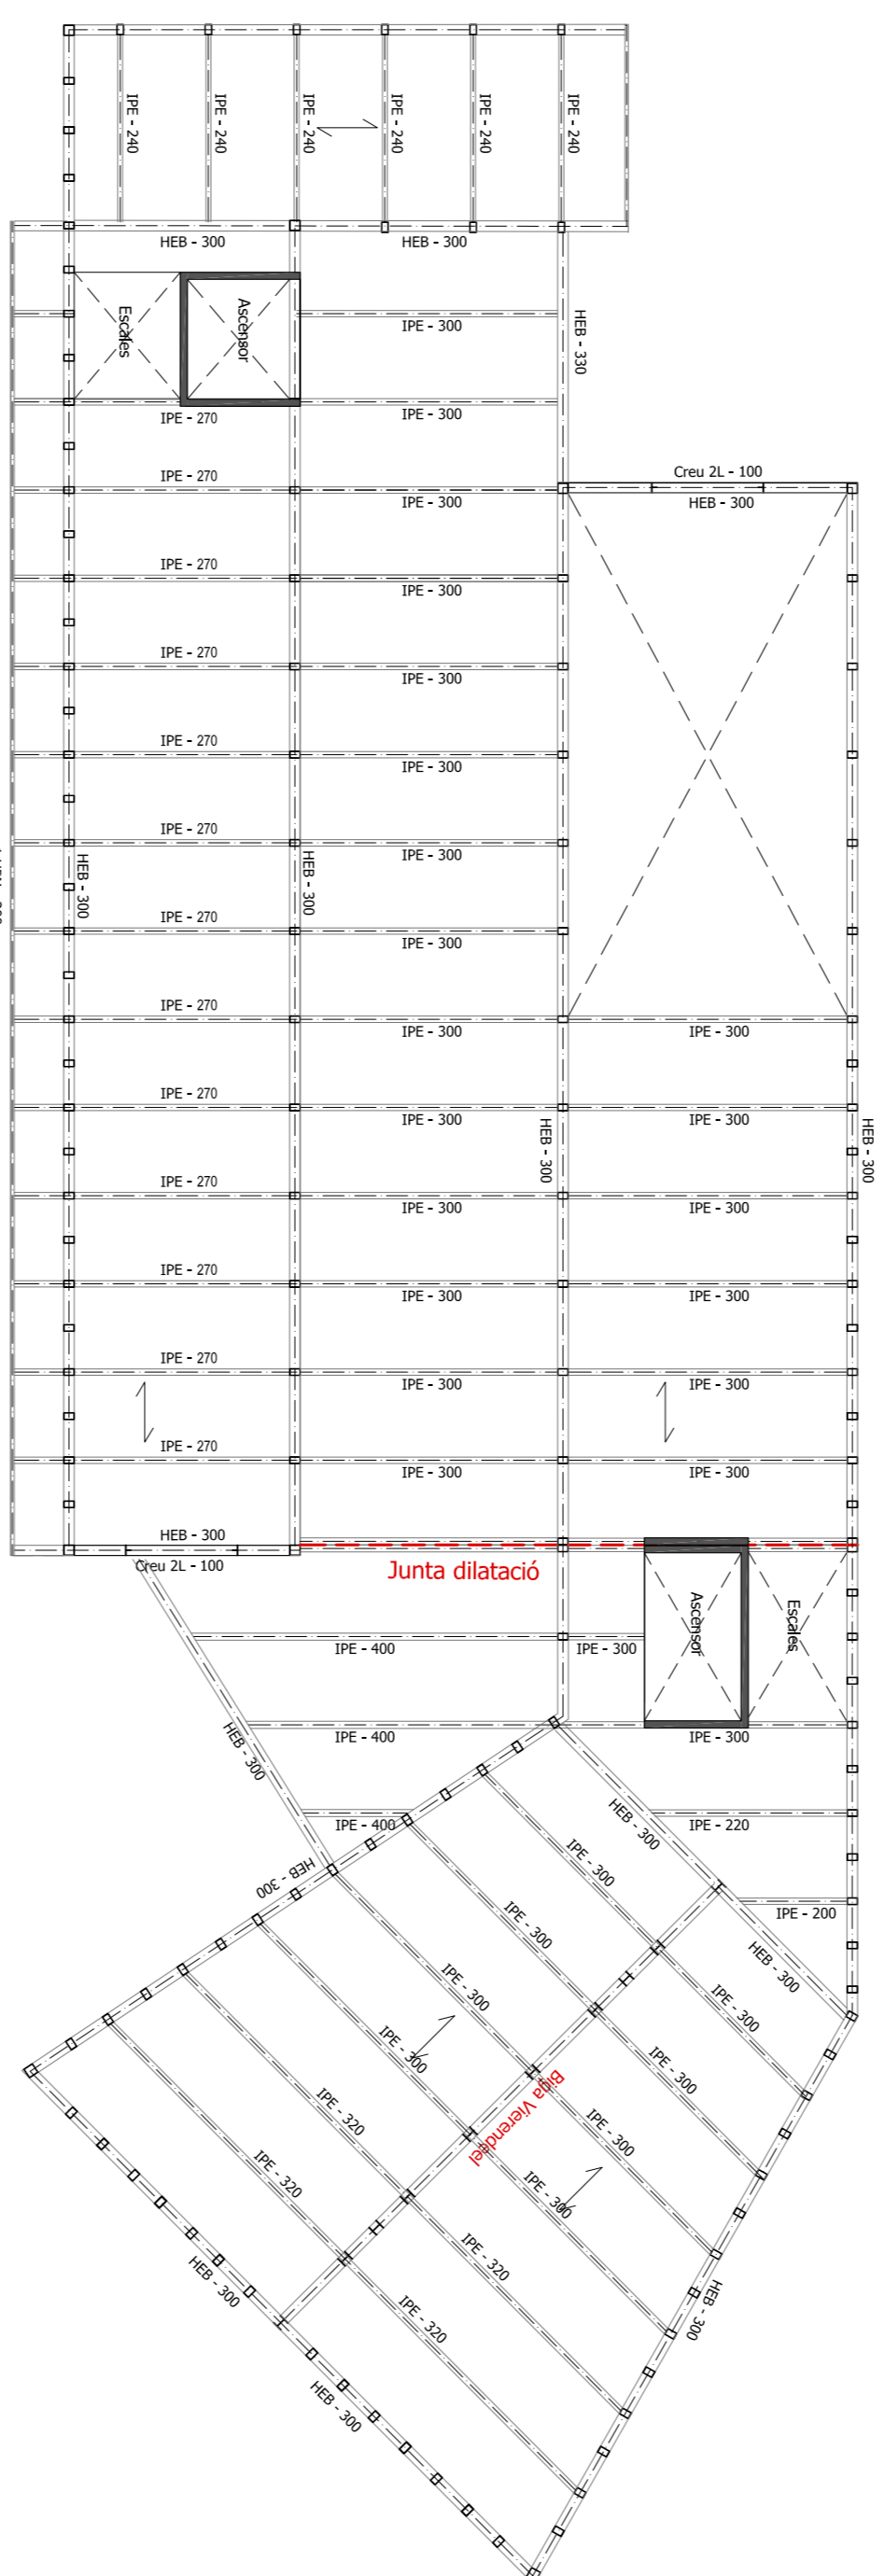

SOSTRE PLANTA 5 Forjat mixte col·laborant

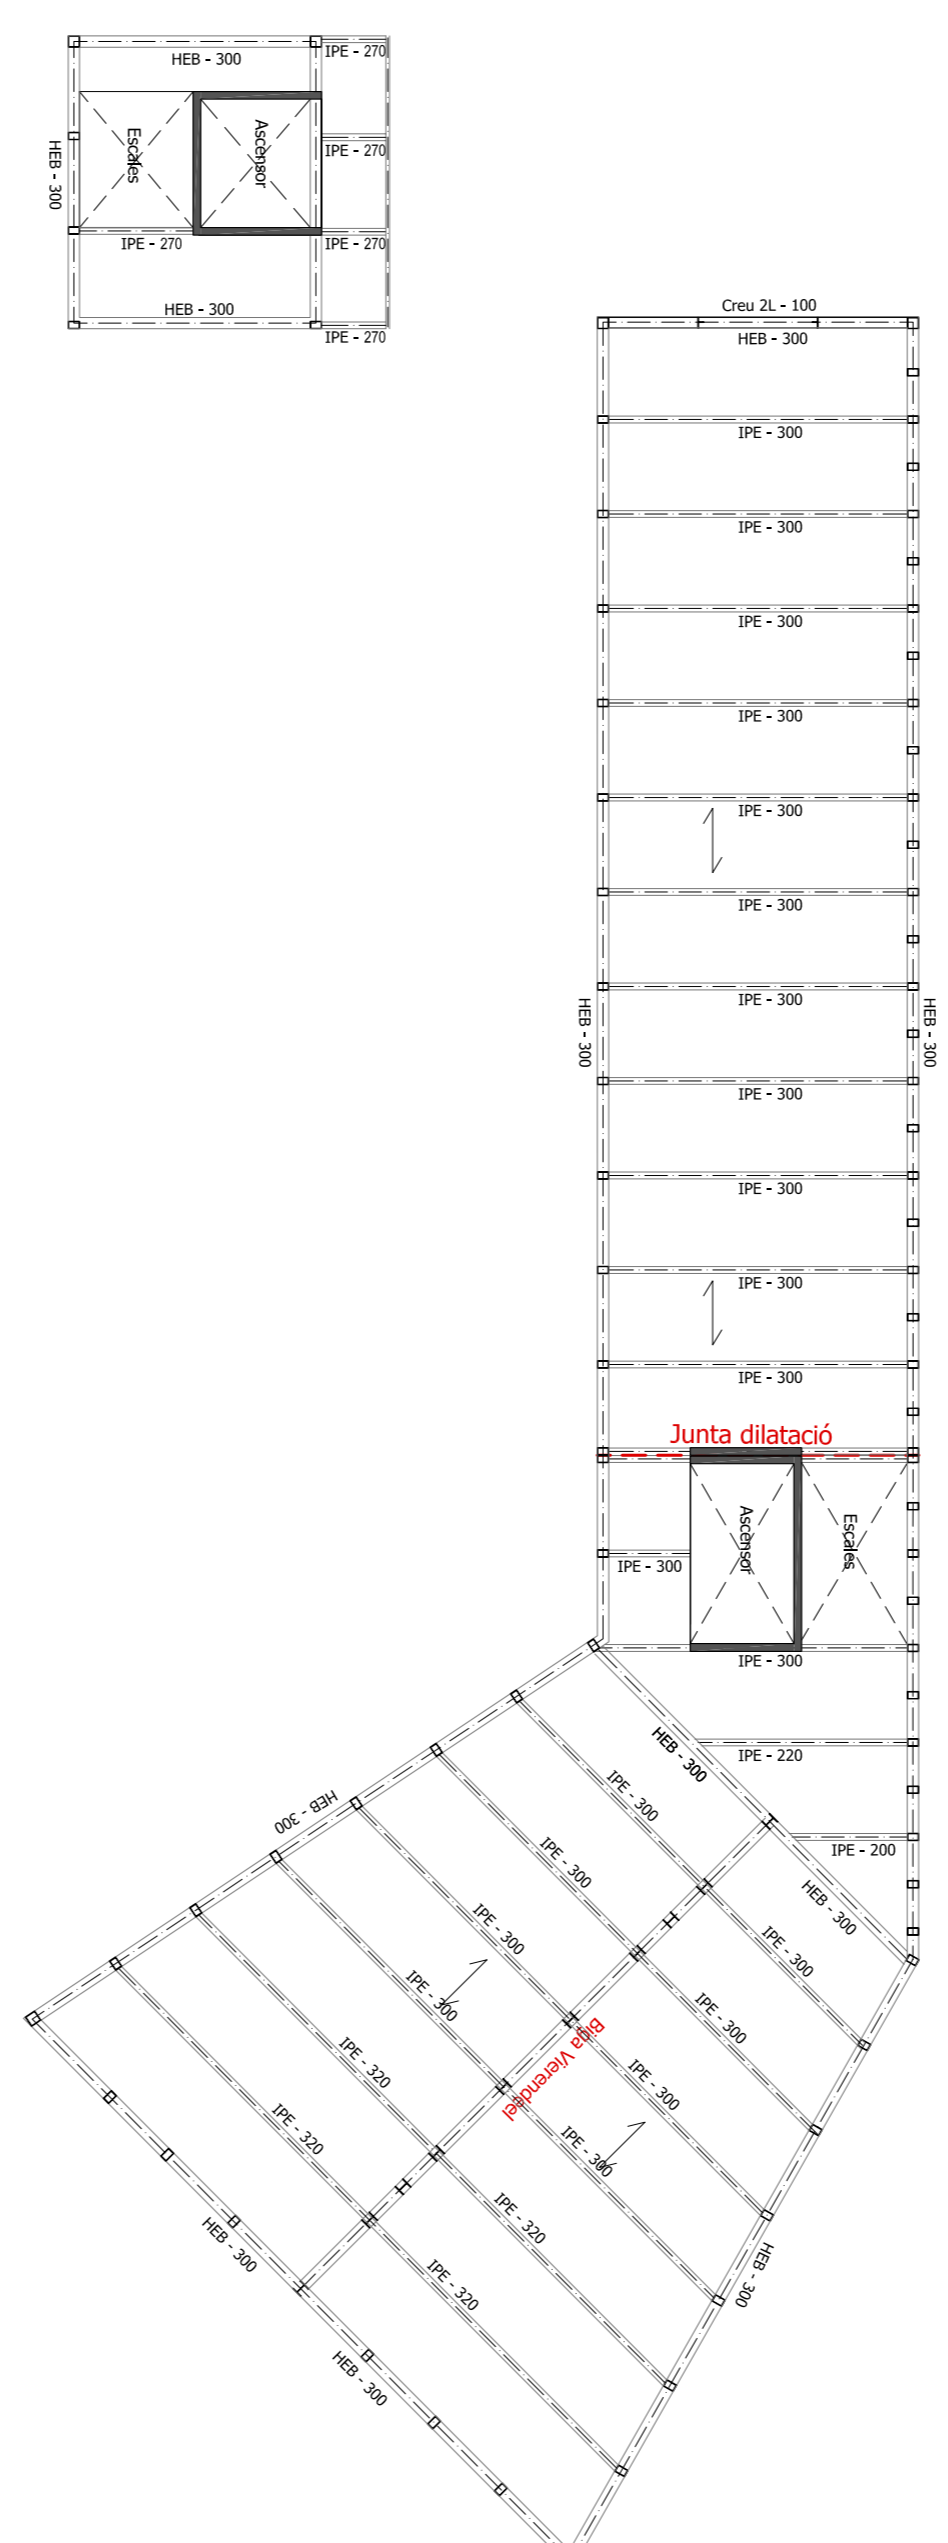

SOSTRE PLANTA 2 Forjat mixte col·laborant

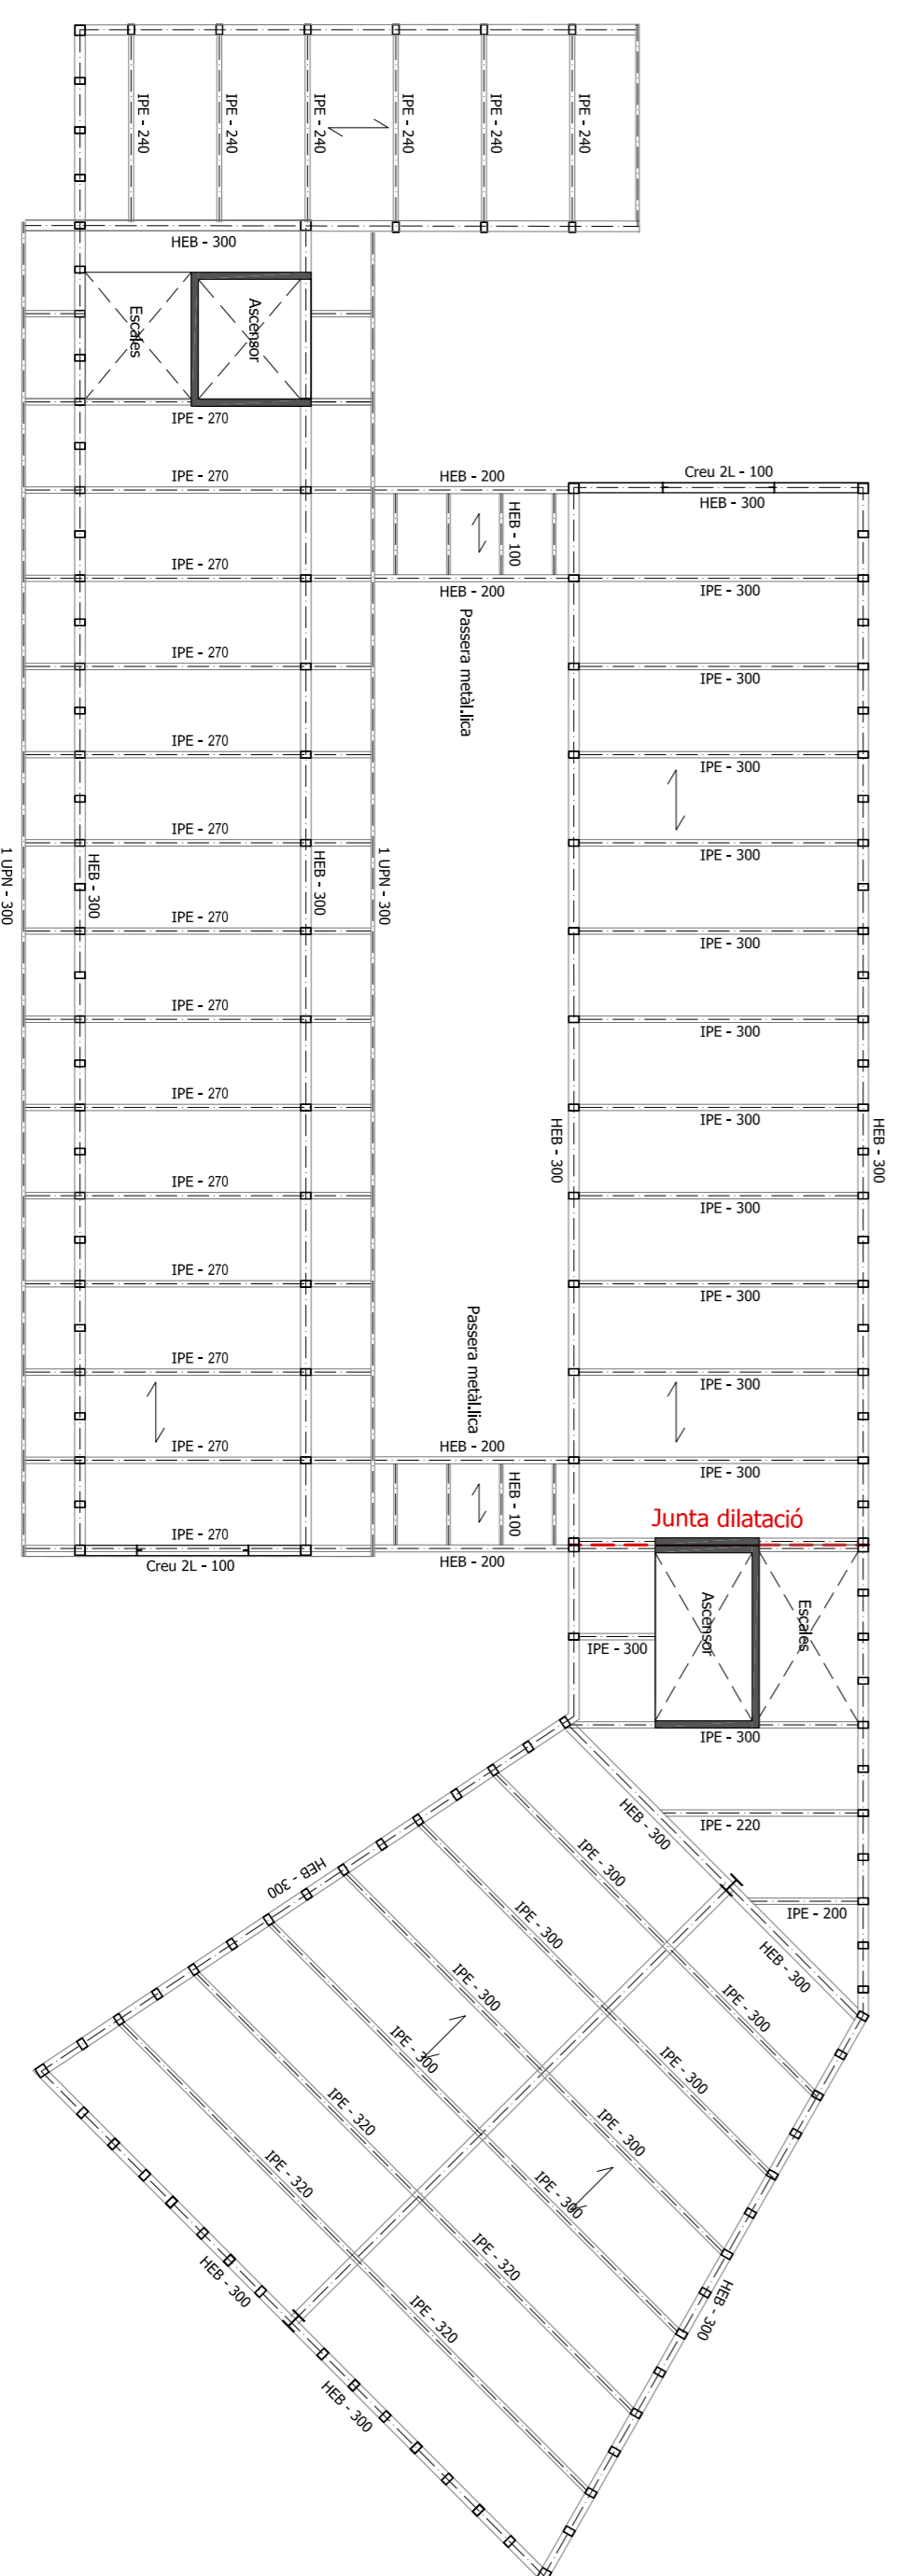

SOSTRE PLANTA 3 Forjat mixte col·laborant

