


PLANOL DE SITUACIÓ DE LES BIBLIOTEQUES PÚBLIQUES A LA CIUTAT DE BARCELONA ESCALA 1:60.000



ESQUEMA CIRCULACIÓ VIÀRIA E: 1/5000  
 — Viari principal. — Viari secundari. — Circulació peatonal

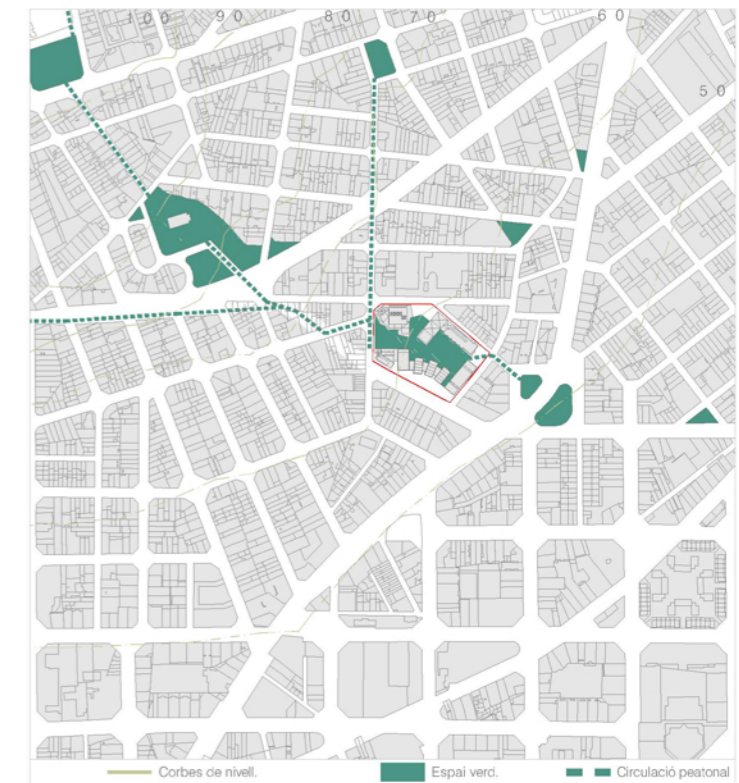

ESQUEMA DE RELACIÓ D'ESPAYS VERDS E: 1/5000  
 — Corbes de nivell. — Espai verd. — Circulació peatonal



VISTA PANORÀMICA DE LA FUTURA ILLA D'EQUIPAMENTS AL BARRI DEL GUINARDÓ



VISTA PANORÀMICA DE LA FUTURA ILLA D'EQUIPAMENTS AL BARRI DEL GUINARDÓ

TOPOGRAFIA I FLUXES PRINCIPALS


El barri del Guinardó està fortament condicionat per la seva topografia, amb un pendent mig del 7%. El punt més alt, situat a 200m, és el turó del parc del guinardó que domina el límit nord del barri, mentres que el punt situat a la cota més baixa és la Plaça Maragall.  
 Els fluxes principals (Ronda del Guinardó i Passeig Maragall) atravesen el barri tangencialment al pendent principal del barri. El Passeig Maragall és el límit sud del barri, i a l'hora és la via de connexió principal.  
 El gran repte de futur és garantir la bona connexió també en el sentit del pendent del turó, això serà possible gràcies al projecte d'obertura i prolongació del carrer de Teodor Lorente.  
 Aquesta proposta passa veient el terreny del que és objectiu el present projecte d'illa d'equipaments, per això és de gran importància la dotació d'espais públics a l'illa per establir una bona connexió amb el pulmó verd del barri que és el turó.

TEIXIT, ESPAI PÚBLIC I NOVES CENTRALITATS

Al límit oest del barri es situa un dels grans equipaments de la ciutat, que és l'Hospital de Sant Pau. Fora d'aquests les mancances d'equipaments del barri són evidents, en el centre només destaca factualment el mercat municipal, i la resta d'equipaments es reparteixen als límits del districte.  
 En quant a l'espai públic, com s'ha esmentat anteriorment, el barri compta amb el parc del Guinardó a l'extrem nord, els jardins de Frederica Montseny tocant la Ronda, i la Plaça Maragall a l'extrem sud.  
 Hi ha places de tipologia més urbana com són el cas de la Plaça Catalana o Plaça Guinardó.  
 L'emplaçament del projecte fa que aquest pugui constituir un nou punt de centralitat del barri, així com funcionar com a enllaç entre el parc i la Plaça del Guinardó, formant un autèntic eix cívic per al barri.



PROGRAMA DE LA ILLA D'EQUIPAMENTS E: 1/1000

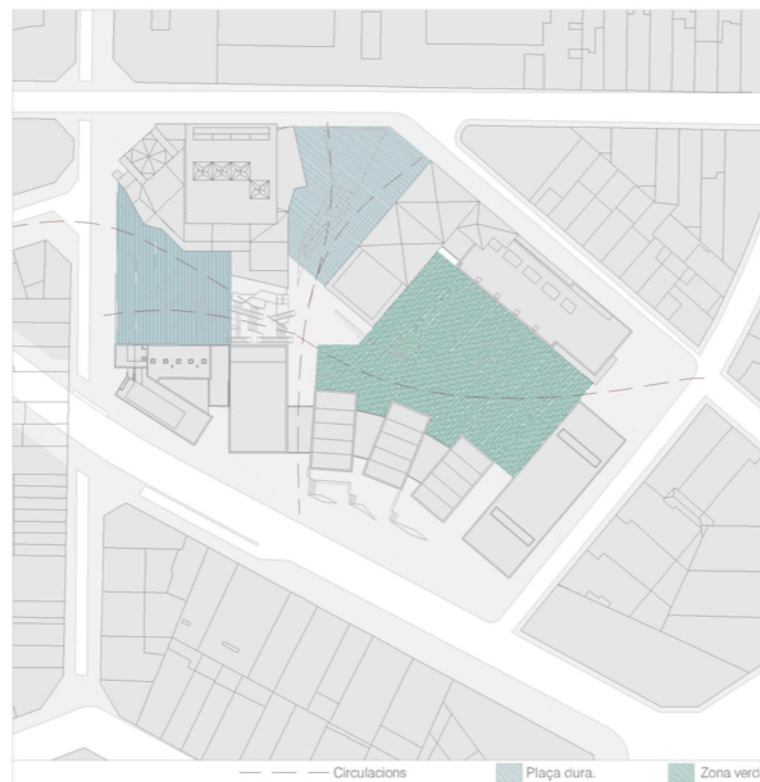

DISTRIBUCIÓ DE L'ESPAI PÚBLIC DE LA ILLA D'EQUIPAMENTS E: 1/1000



INTENCIONS DEL PROJECTE DE LA ILLA D'EQUIPAMENTS

Quan se'n planteja el projecte en qüestió, el de crear una illa d'equipaments per al barri del Guinardó, ens varem submergir en la realitat actual del barri, de tal forma que l'arquitectura individual de cada un dels futurs projectes va passar a un segon pla. D'altra manera, teníem la intenció de fer ciutat a partir d'una ordenació conjunta coherent.

Uns edificis que tenen la voluntat de configurar façana de carrer, i que a l'hora tanquin un espai públic, definint-ne els seus límits, respectant els passos i les traces dels recorreguts verds, més enllà dels límits de la pròpia illa, eren la clau per garantir un bon funcionament del conjunt de l'illa, així com la seva integració en la trama urbana existent.

D'aquesta manera obtenim una sèrie d'espais públics que milloren les condicions d'entorn per a cada un dels projectes individuals. Així, per exemple, s'ha projectat una gran plaça verda, de geometria clara, a la que s'hi aboquen la residència per a gent gran i la biblioteca, dos equipaments, els usuaris dels quals de ben segur que disfrutaran de tenir un espai tranquil, verd i calinat sota la seva mirada.  
 Per altra part, una plaça dura queda delimitada pel CAP i el Mercat, lloc de continuïtat de gent, amb vocació de ser un lloc d'activitat ciutadana, com pot ser el de fer fires el cap de setmana, o activitats del veïnatge.

L'últim punt, era el de crear un aparcament soterrat, ja que el gran problema de les ciutats actuals, és el del vehicle privat, que s'ha d'estacionar al viari públic en la majoria dels casos. Aprofitant aquesta operació, també obtenim un benefici propi per als equipaments del CAP, el mercat i la biblioteca, ja que s'aprofitaven de tenir un nou accés de serveis viaris.



VISTES MAQUETA DE L'ENTORN DE LA ILLA D'EQUIPAMENTS

