
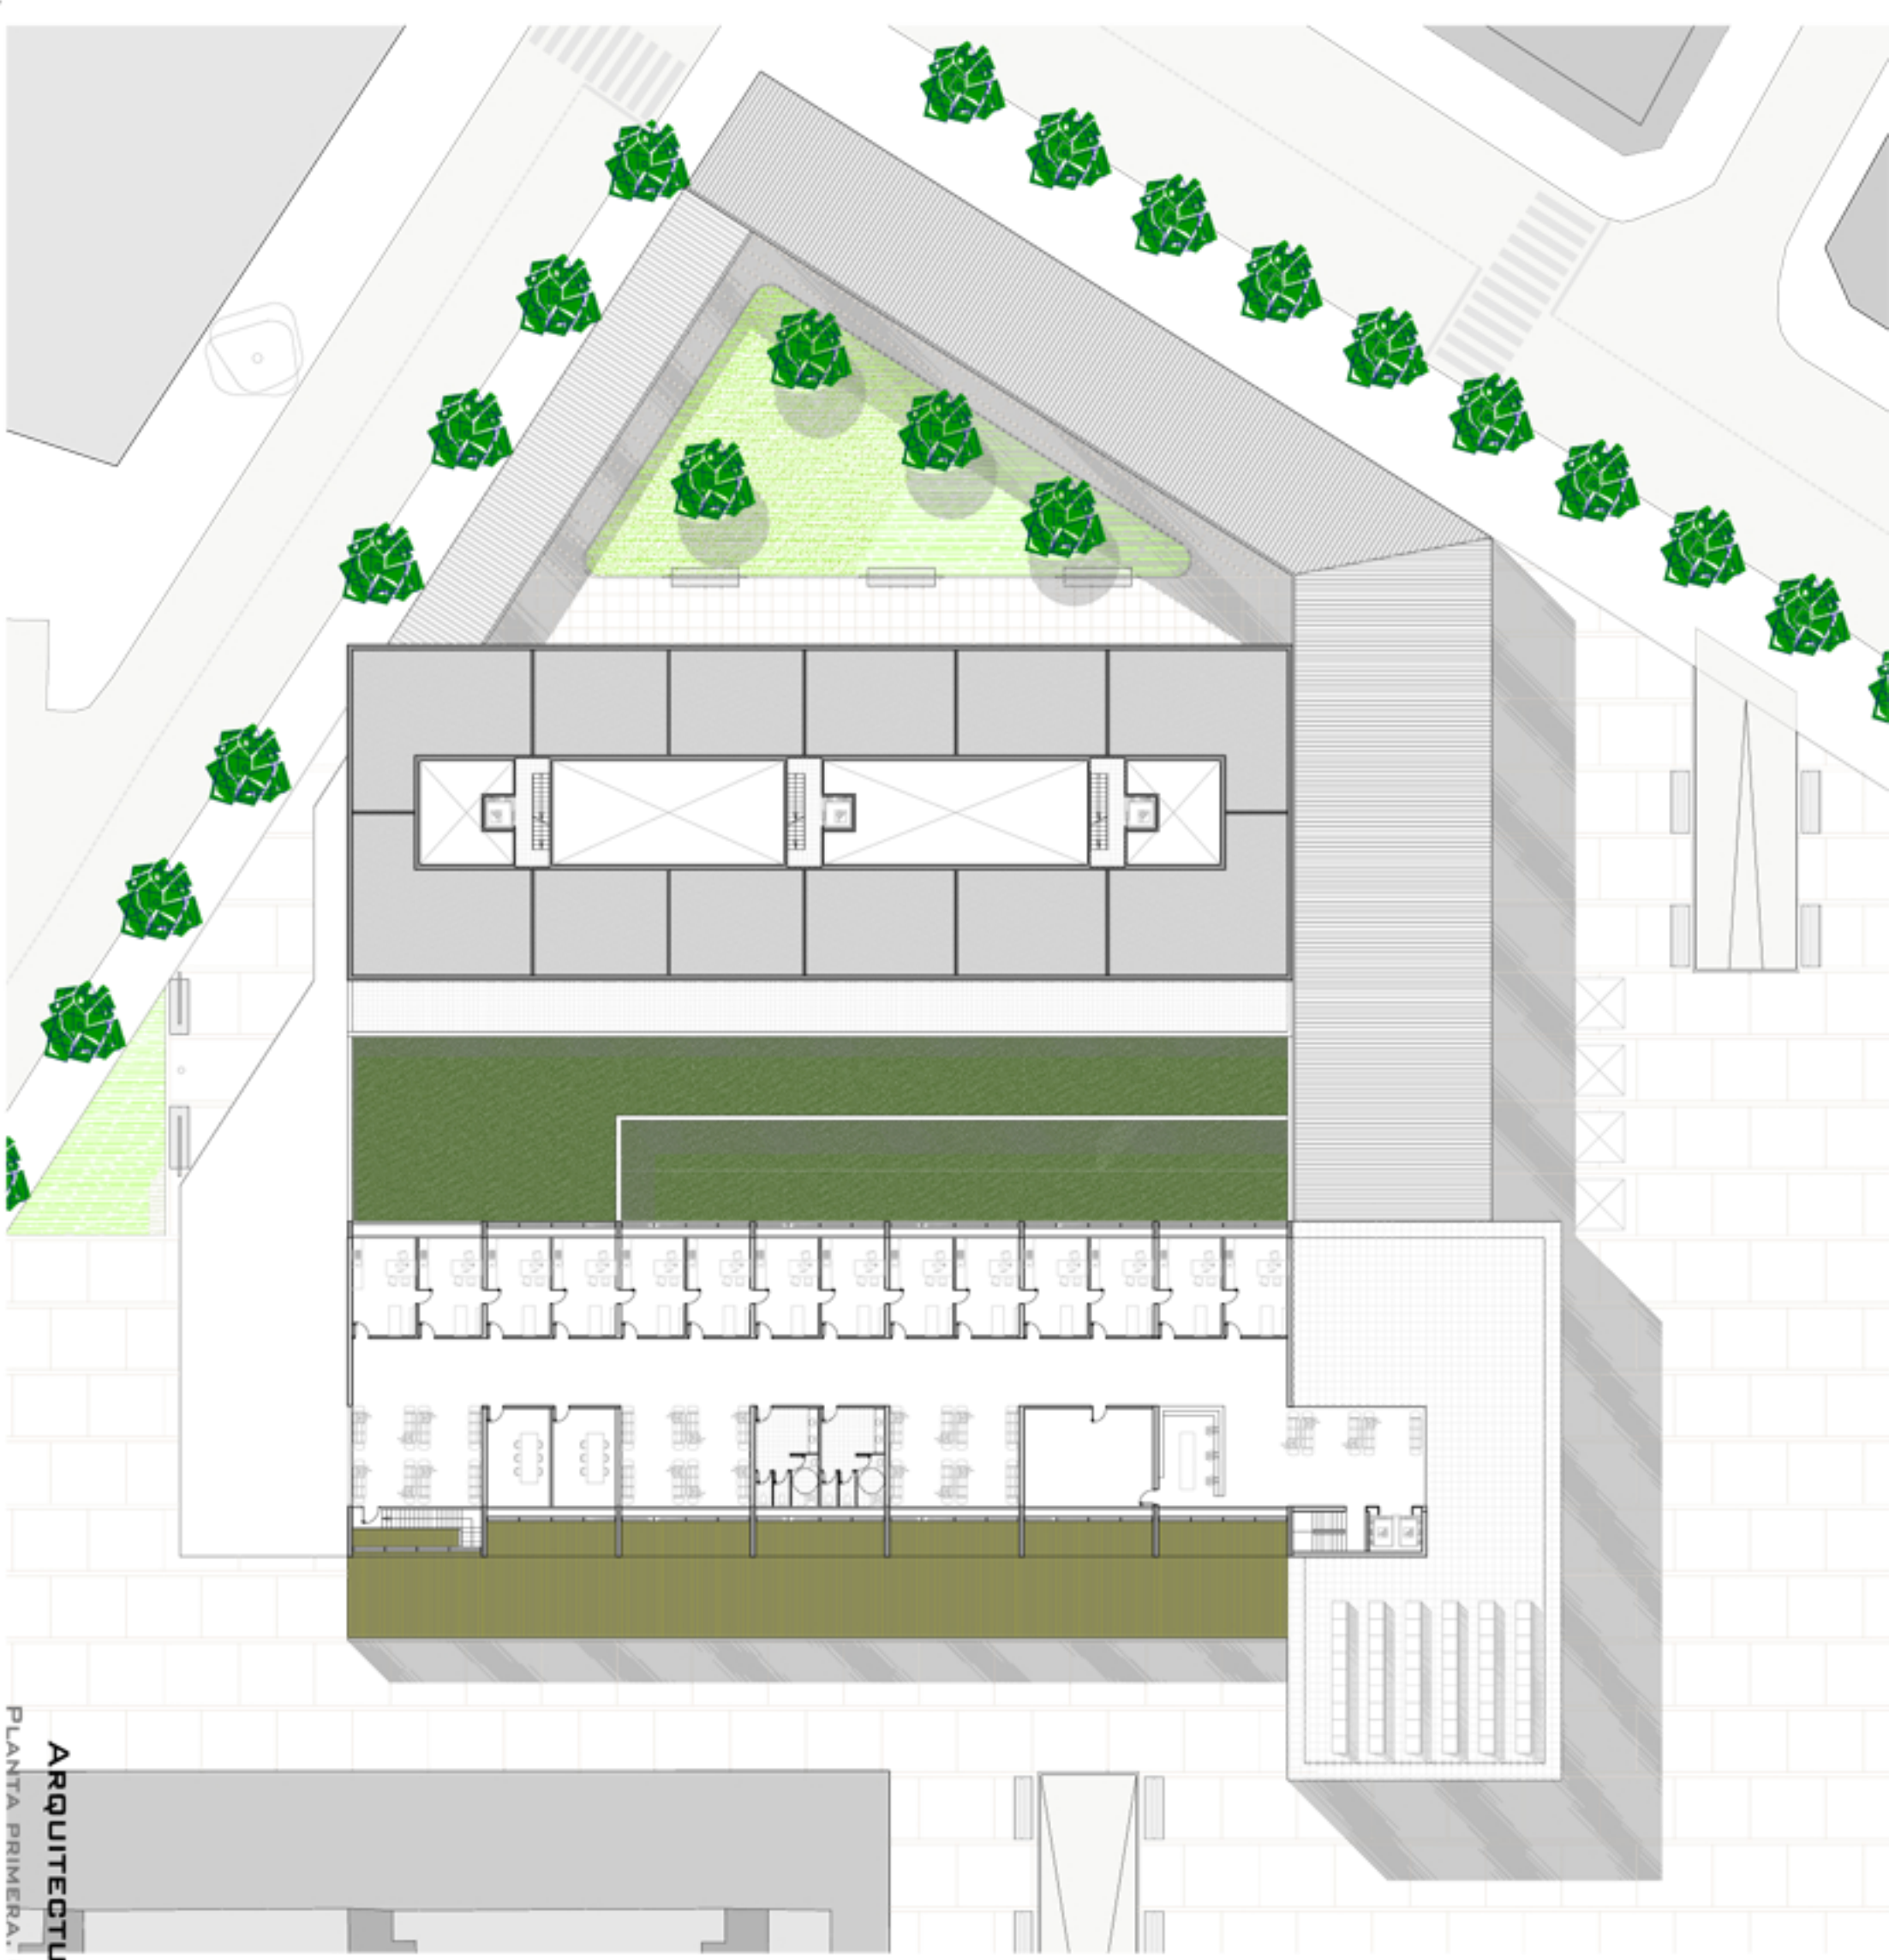


SUPERFÍCIES
O - CONSULTORS CAP + 80,5 m²

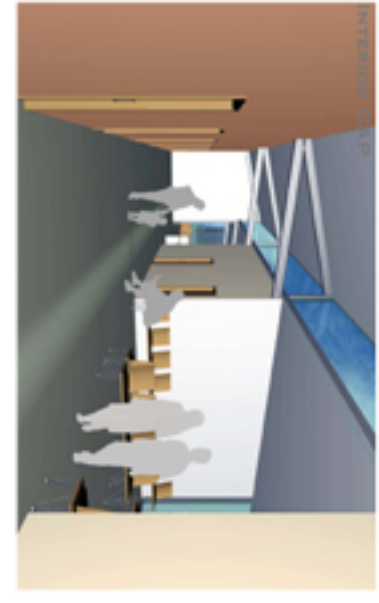

ARQUITECTURA
PLANTA PRIMERA, CAP

E: 1/200