


PAVIMENTOS LEYENDA

- 
PAVIMENTOS DE GRAVA
 Los aparcamientos y algunos de los recorridos principales están cubiertos y altanados con gravas de granito. En su mayor parte están contruidos sin cuneta y fuertemente deteriorados por el agua de las precipitaciones.
 
- 
PAVIMENTOS DE PIZARRA
 El acceso principal y algunas superficies próximas a los edificios de uso común están pavimentados con losas de pizarra del lugar, fijada al soporte con mortero de cemento con grandes juntas de varios centímetros.
 
- 
PAVIMENTOS DE HORMIGÓN
 Se ha utilizado hormigón para pavimentar grandes áreas del conjunto, llegando incluso al homigonado de algunas calas, construcción de embarcaderos y caminos en las playas, etc...
 
- 
PAVIMENTOS DE ASFALTO
 Solamente se ha empleado asfalto en el camino que une el conjunto con el embarcadero.
 
- 
RECORRIDOS ENTRE LAS UNIDADES DE VIVIENDAS
 Para facilitar el acceso a las viviendas los recorridos se han ido consolidando y cubriendo con hormigón, en ocasiones disimulado con acabados de pizarra o baldosa cerámica.
 
- 
RAMPAS Y ESCALERAS
- 
PAVIMENTOS DE BALDOSA CERÁMICA
- 
PAVIMENTOS DEPORTIVOS
- 
LÍMITES
 Los recorridos principales a menudo están acompañados por muros de pizarra a uno o a ambos lados del camino, contruidos con ripios aparejados en seco o con mortero de cemento.
 
- 
ESPACIOS INTERSTICIALES
 Los espacios que quedan comprendidos entre las viviendas y los recorridos de acceso a ellas están ocupados por rocas o algún fragmento de terreno tapizado con especies rupícolas como Sedum o anomónicas y algunos arbustos. Es muy frecuente también la introducción de vegetación foránea en estos espacios como agaves y nopales.
 



07 PLANTA DE CONJUNTO - ESTADO ACTUAL SECTOR CENTRAL - PAVIMENTOS ESCALA 1:500

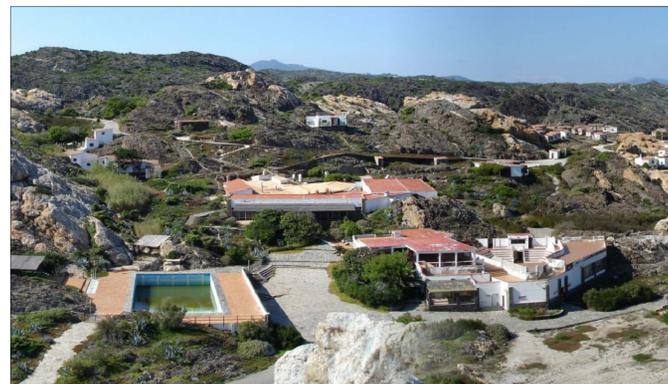

ESTACIÓN DE BIOLOGÍA MARINA EN EL CABO DE CREUS
SOBRE LAS INSTALACIONES DEL ANTIGUO CLUB MEDITERRANÉE

PFC
MIGUEL MIRA DIAZ ENERO 2008