


Secció transversal per l'edifici de la plaça d'armes

Es recicla el pati de ventilació com a nou carrer interior de l'edifici
 La proposta elimina la façana interior de l'edifici original i la substitueix per una nova façana vegetal
 La façana formarà part de l'exposició (plantes autòctones, herbes aromàtiques, cultius hidropònics,...)
 A l'hora la façana també actuarà com a filtre canviant al llarg de l'any, a l'estiu les plantes frondoses protegiran del sol i la calor i a l'hivern les plantes seques deixaran passar l'escalfor del sol

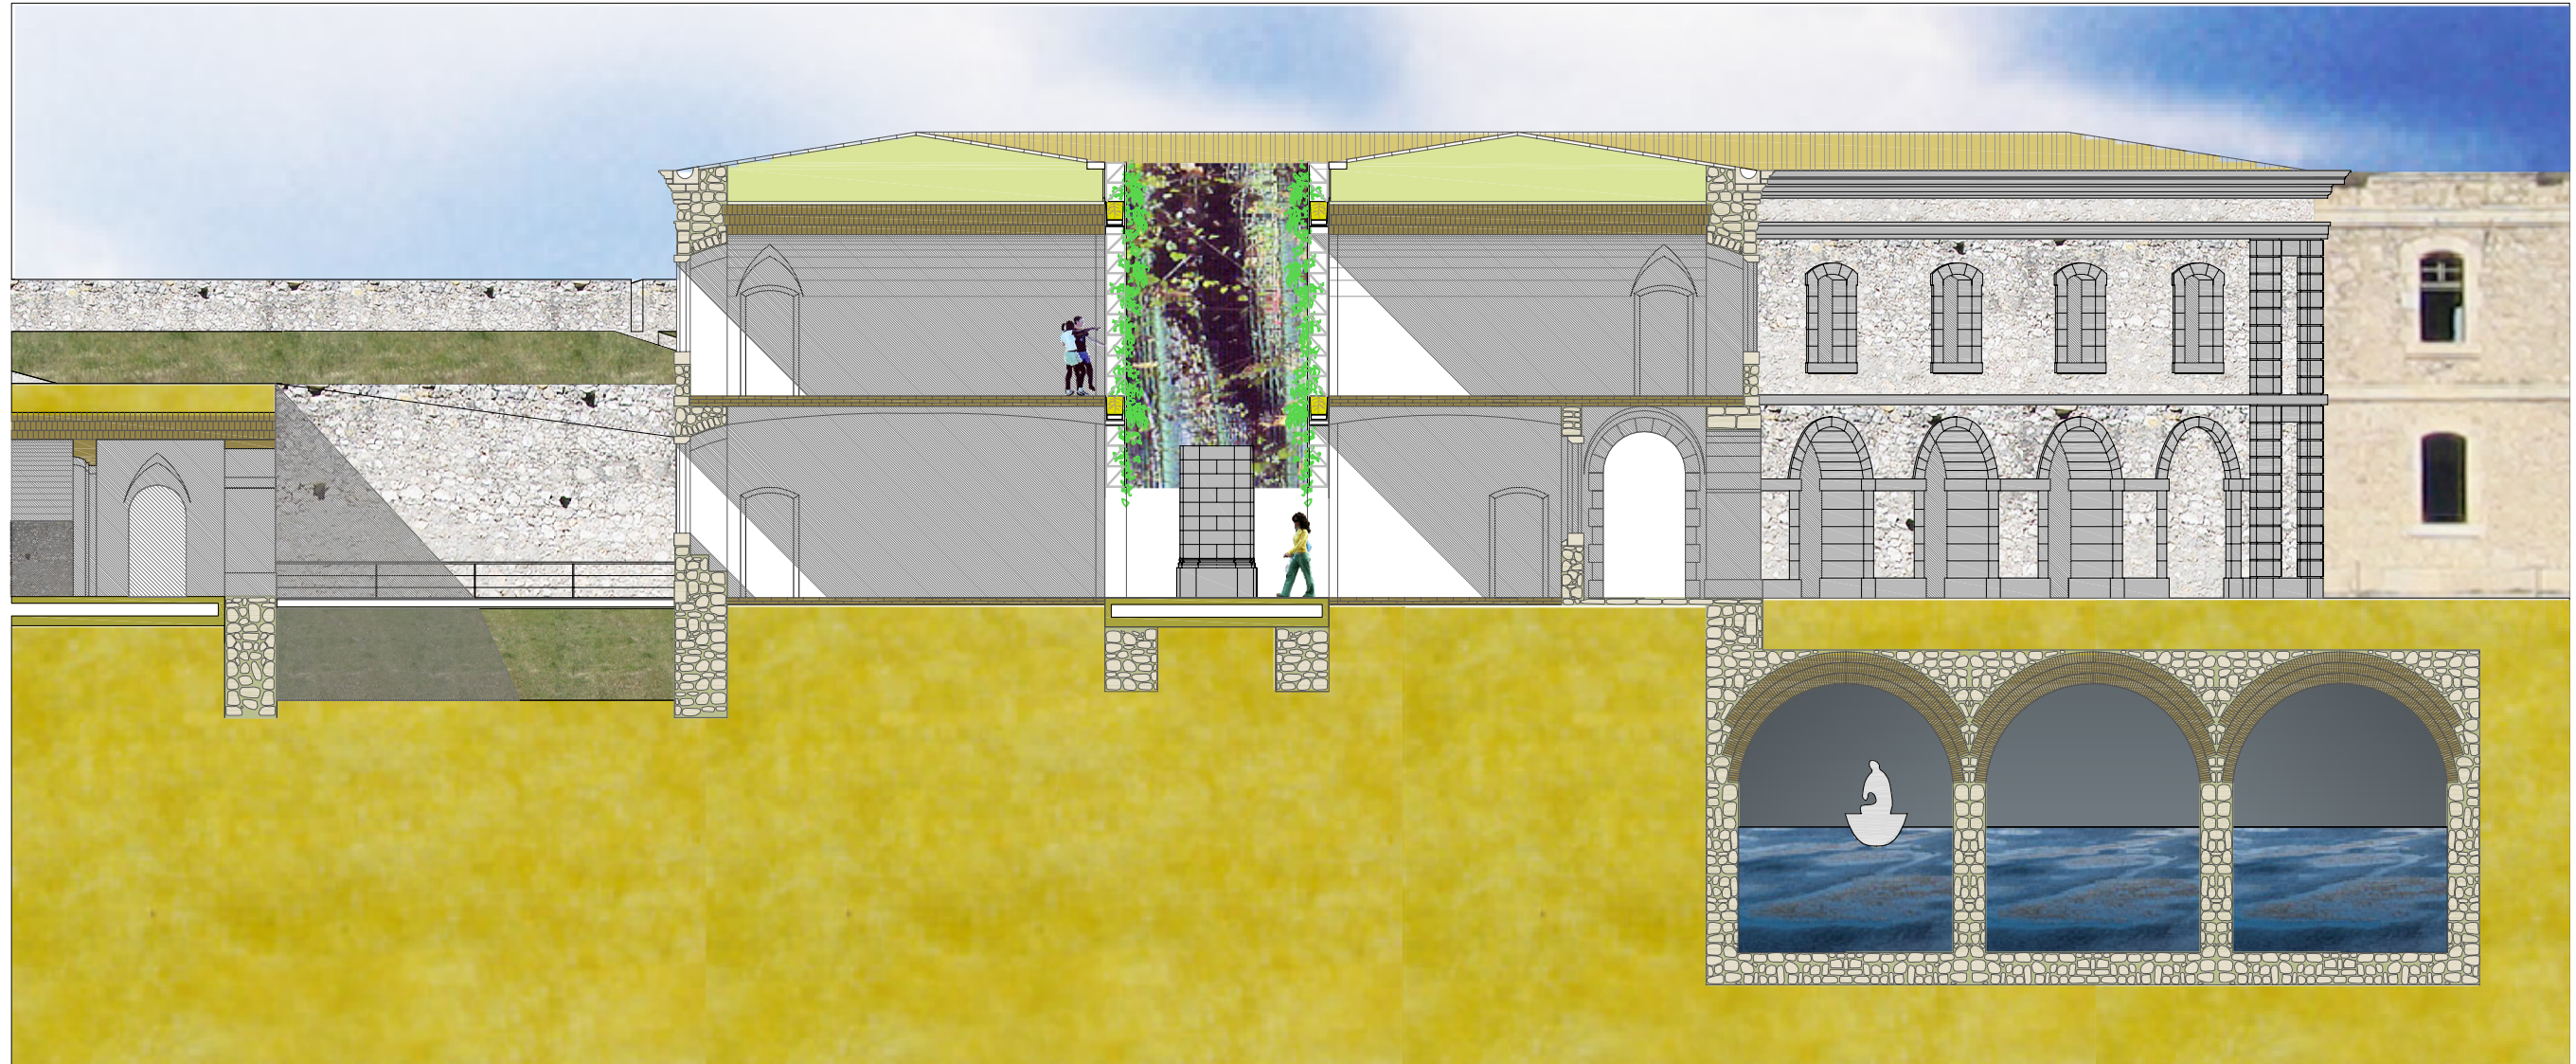

Estat actual de la façana i estat reformat eliminant la façana del segon pis afegida als anys 40

