



Secció longitudinal pel baluart de Santa Bàrbara

L'actuació sobre el baluart de Santa Bàrbara consisteix en col·locar un ombracle, amb les façanes vegetal de doble pell transitable. Serà un edifici obert on hi plourà al seu interior

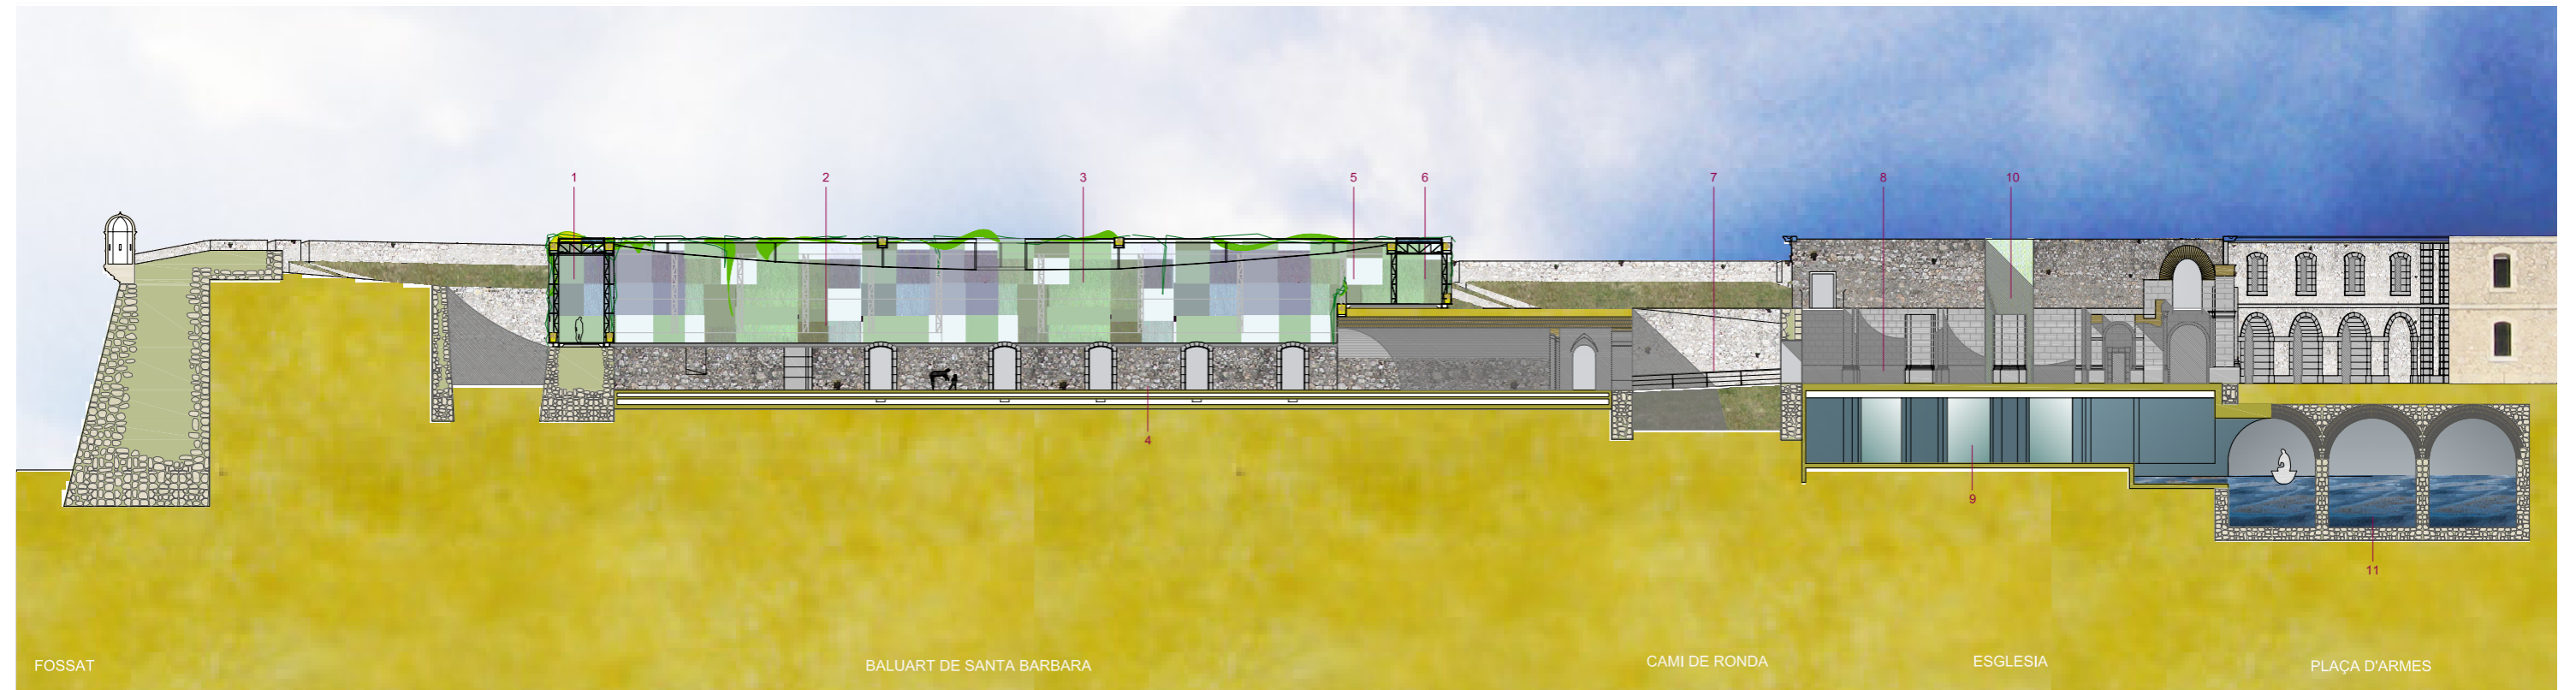


FOSSAT BALUART DE SANTA BARBARA CAMI DE RONDA ESGLESIA PLAÇA D'ARMES

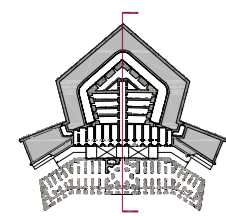


Llegenda usos

- 1. Façana vegetal de doble pell transitable. La façana actua com a part de l'exposició
- 2. Recorregut per veure l'exposició de l'ecomuseu i les restes de baluart de Santa Bàrbara a l'hora
- 3. Edifici on hi plou a dins
- 4. Carrer d'accés inferior
- 5. Mirador baluart
- 6. Area aiguamolls. Reciclatge de l'aigua
- 7. Canvi de nivell del camí de ronda del castell i connexió entre l'edifici de la plaça d'armes i l'ombracle
- 8. Església com a plaça distribuïdor
- 9. Recorregut soterrat
- 10. Jardins verticals i nou carrer interior edifici plaça d'armes
- 11. Dipòsits navegables

Estat actual del baluart de santa Bàrbara i vista de l'ombracle col·locat creant una envoltant porosa i transitable, on s'aprecia la textura de la façana

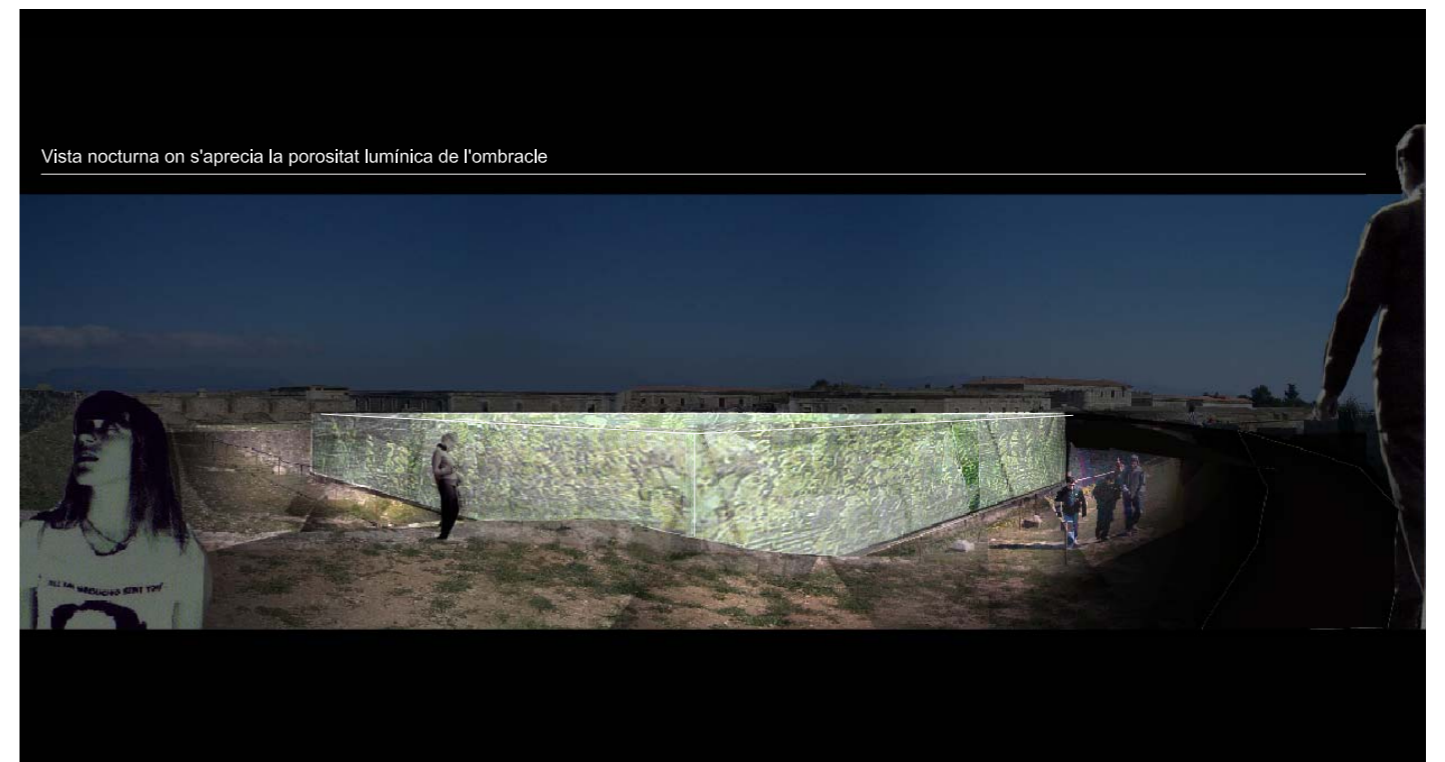

La proposta de l'Ecomuseu, no vol alterar les visuals exteriors del Castell de Sant Ferran

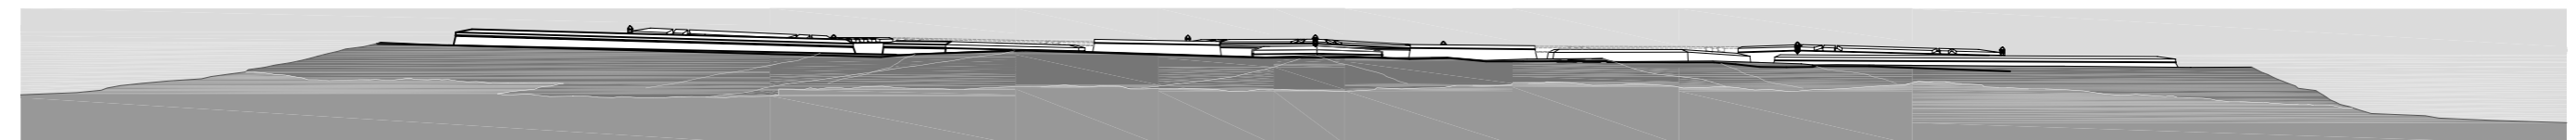

Ecomuseu al castell de Sant Ferran de Figueres