


- Llegenda passadis baluart**
1. Malla suport vegetació coberta
 2. Perfils subestructura de suport malla coberta
 3. Paviment de passera de manteniment amb aïllament tèrmic i acabat antilliscant
 4. Perfils de suport d'estructura de la passera
 5. Línia de vida
 6. Dipòsit modular registrable ventilat d'acer inoxidable de 300*150*25cm recobert de làmina plàstica
 7. Test de plantació modular de polipropilè de 100*65*65cm
 8. Biga en U de perfils tubulars Ø80e10mm d'acer inoxidable suport de les jardineres
 9. Pas d'instal·lacions
 10. Malla d'acer inoxidable col·locada a la part interior del passadis per crear una envoltent vegetal
 11. Biga suport dipòsits de rec, amb un intereix de 150cm. Arriostament anell compressió
 12. Malla acer inoxidable suport de la vegetació, unida als pilars
 13. Perfil tubular de suport malla vegetació soldat als pilars de l'estructura
 14. Entrelligat a la malla hi anirà el sistema de rec gota a gota. Rec per gravetat. Estalvi de l'aigua
 15. Sistema de vaporització
 16. Pilar de 45*45cm fet de 4 perfil tubular de Ø100e15mm empresillats
 17. Llosa de formigó armat de 15*15cm. Acabat antilliscant. Pendent lateral 0.5%
 18. Retxa de desalgüe
 19. Pas d'instal·lacions (sistema d'il·luminació, altaveus, connexions informàtiques...)
 20. Test de plantació modular de polipropilè de 100*65*65
 21. Biga en U de perfils tubulars de Ø80e10mm d'acer inoxidable, suport de les jardineres
 22. Pletina d'ancoratge de 500*500*25mm
 23. Perns d'ancoratge
 24. Sabata combinada de 400*60*60cm. Armat de doble parrilla de Ø12c/15cm.
 25. Mur existent de mamposteria del baluart de Santa Bàrbara
 26. Terra vegetal de plantació dels horts ecològics
 27. Especles vegetals horts
 28. Solera de formigó com a terra del passeig dels horts
 29. Pas d'instal·lacions registrable (sistemes d'il·luminació, altaveus, connexions informàtiques...)
 30. Caixa lineal pre-fabricat de formigó de 50*50cm



- Llegenda façana edifici plaça d'armes**
1. Teula ceràmica plana de la coberta existent
 2. Gruix d'un metre de terres col·locat sobre les voltes de mig punt (resistència a bombardejos)
 3. Canal de xapa de zinc de recollida d'aigües coberta
 4. Muret de contenció de formigó armat per suport terres coberta
 5. Dipòsit modular ventilat de xapa d'acer inoxidable de 35*75cm per aigua de rec
 6. Test de plantació modular de polipropilè de 100*65*65cm
 7. Biga en U de perfils tubulars Ø80e10mm d'acer inoxidable suport de les jardineres
 8. Recobriments de l'estructura amb xapa d'acer inoxidable
 9. Volta de mig punt d'un metre de gruix (resistència a a bombardejos)
 10. Atrament volta de mig punt
 11. Pilar de perfils tubulars d'acer inoxidable de Ø100e15mm, soldat a HEB-350
 12. Malla acer inoxidable suport de la vegetació
 13. Sistema de rec gota a gota entrelligat a la malla de la façana
 14. Sistema de vaporització
 15. Sostre planta baixa fet amb volta de existent
 16. Perfils en U fet de xapa per envoltar la volta
 17. Test de plantació modular de polipropilè de 100*65*65cm
 18. Biga en U de perfils tubulars Ø80e10mm d'acer inoxidable suport de les jardineres
 19. Recobriments de l'estructura amb xapa d'acer inoxidable
 20. Pas d'instal·lacions vertical registrable (il·luminació, altaveus, connexions informàtiques...)
 21. Solera de formigó
 22. Caixa d'instal·lacions registrable

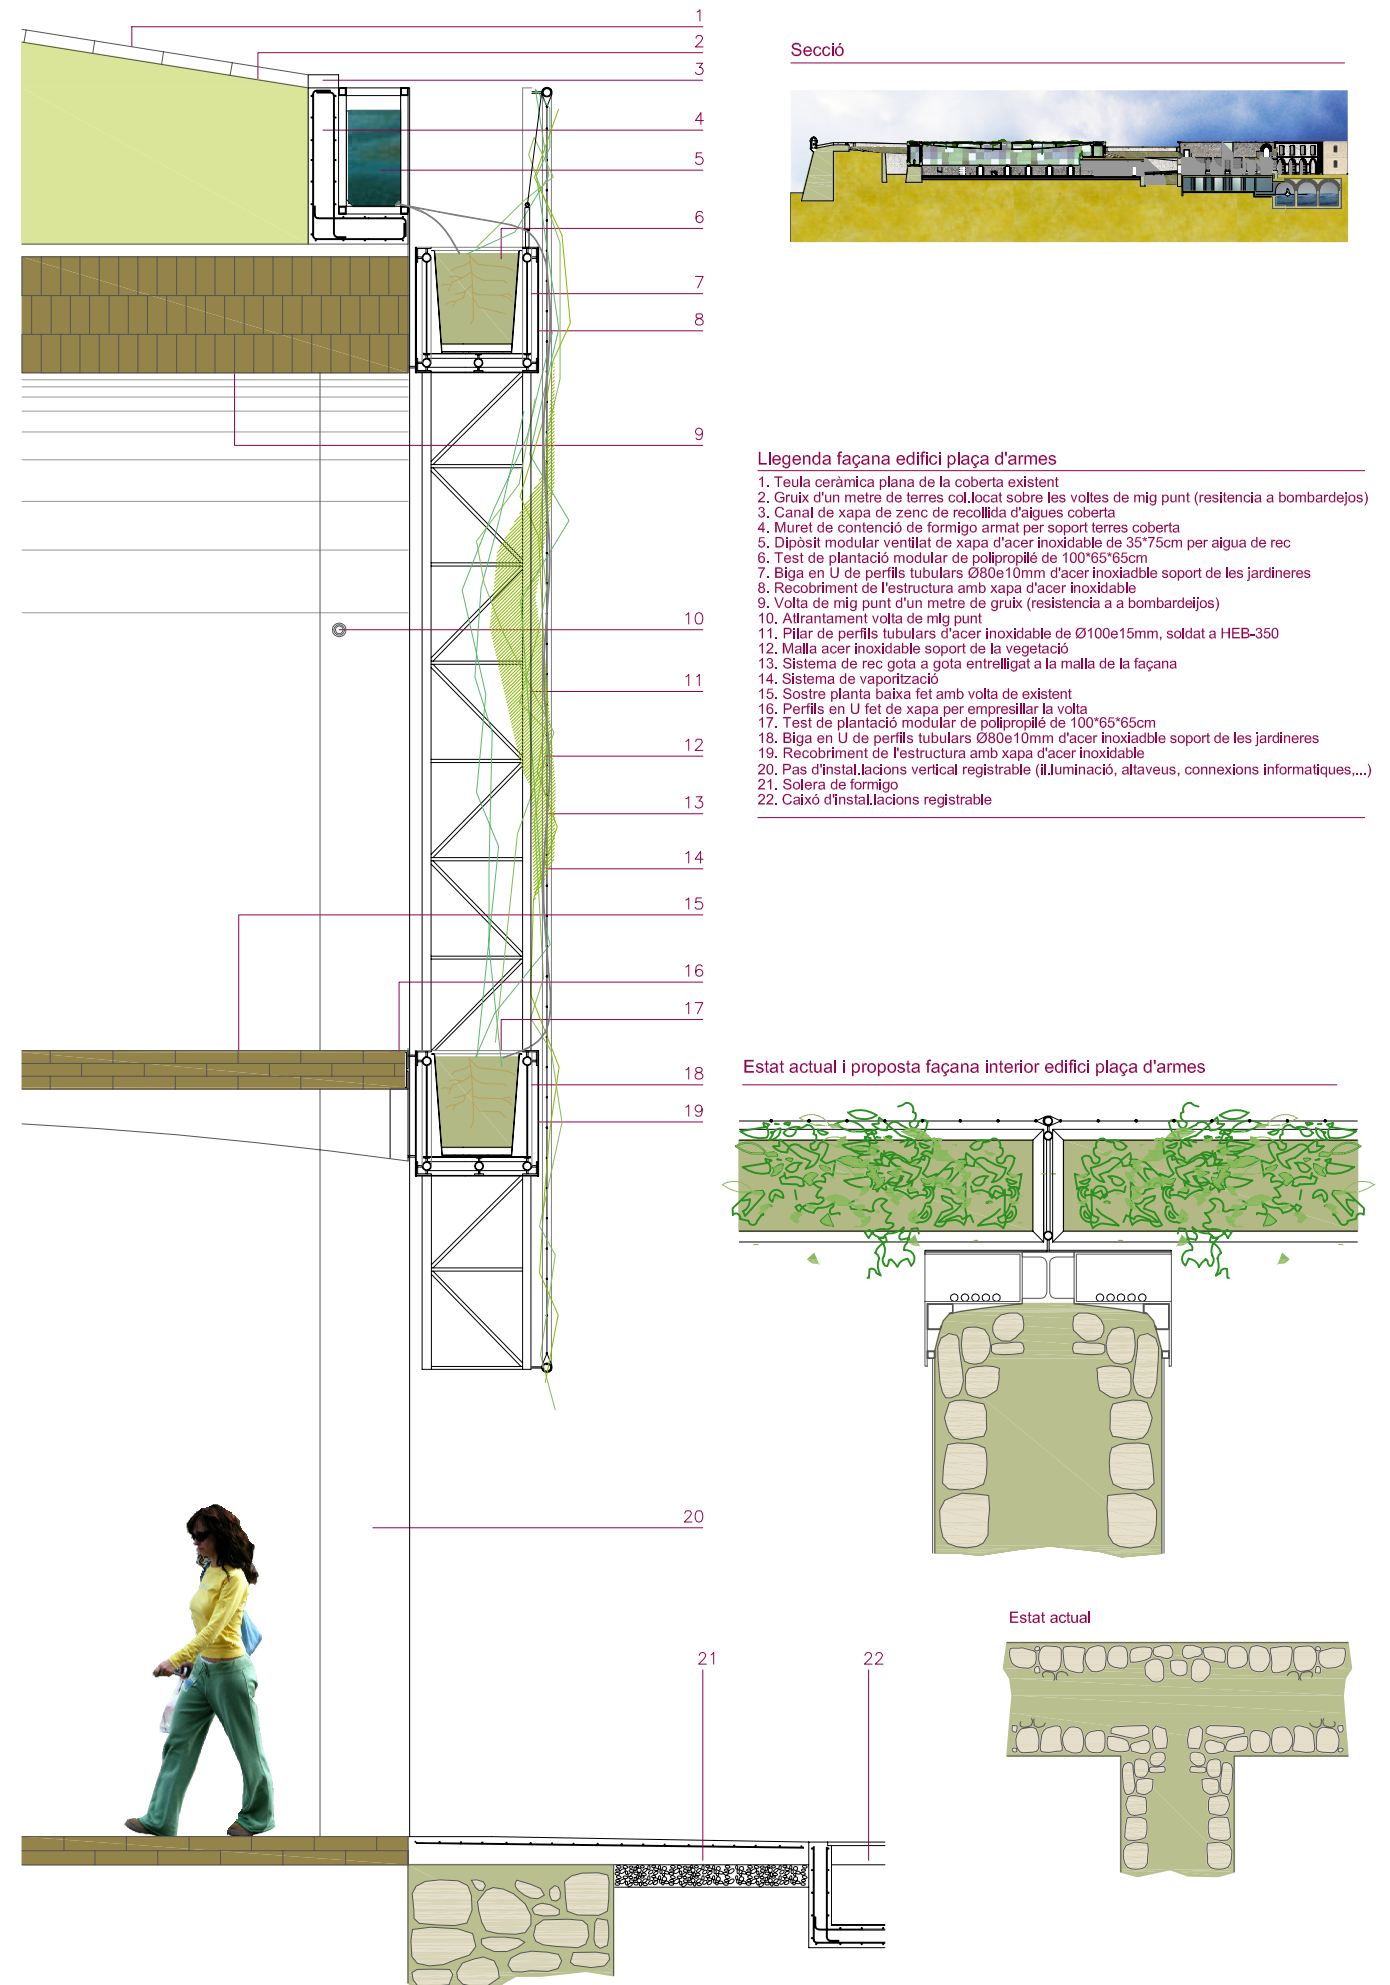