






Detall carrer vegetal baluard de santa Bàrbara

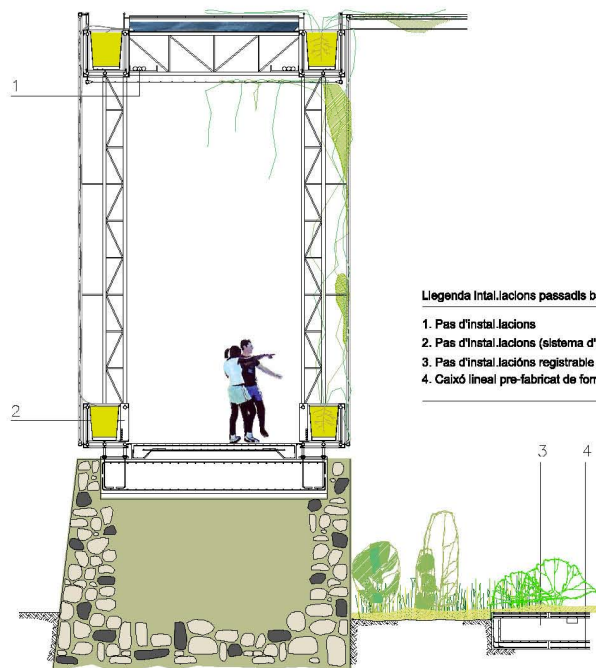

- Legenda Instal·lacions passadís baluard**
1. Pas d'instal·lacions
 2. Pas d'instal·lacions (sistema d'illuminació, aïllament, connexions informàtiques...)
 3. Pas d'instal·lacions registrable (sistema d'illuminació, aïllament, connexions informàtiques...)
 4. Caisó lineal pre-fabricat de formigó de 50x50cm



Montant d'instal·lacions registrable

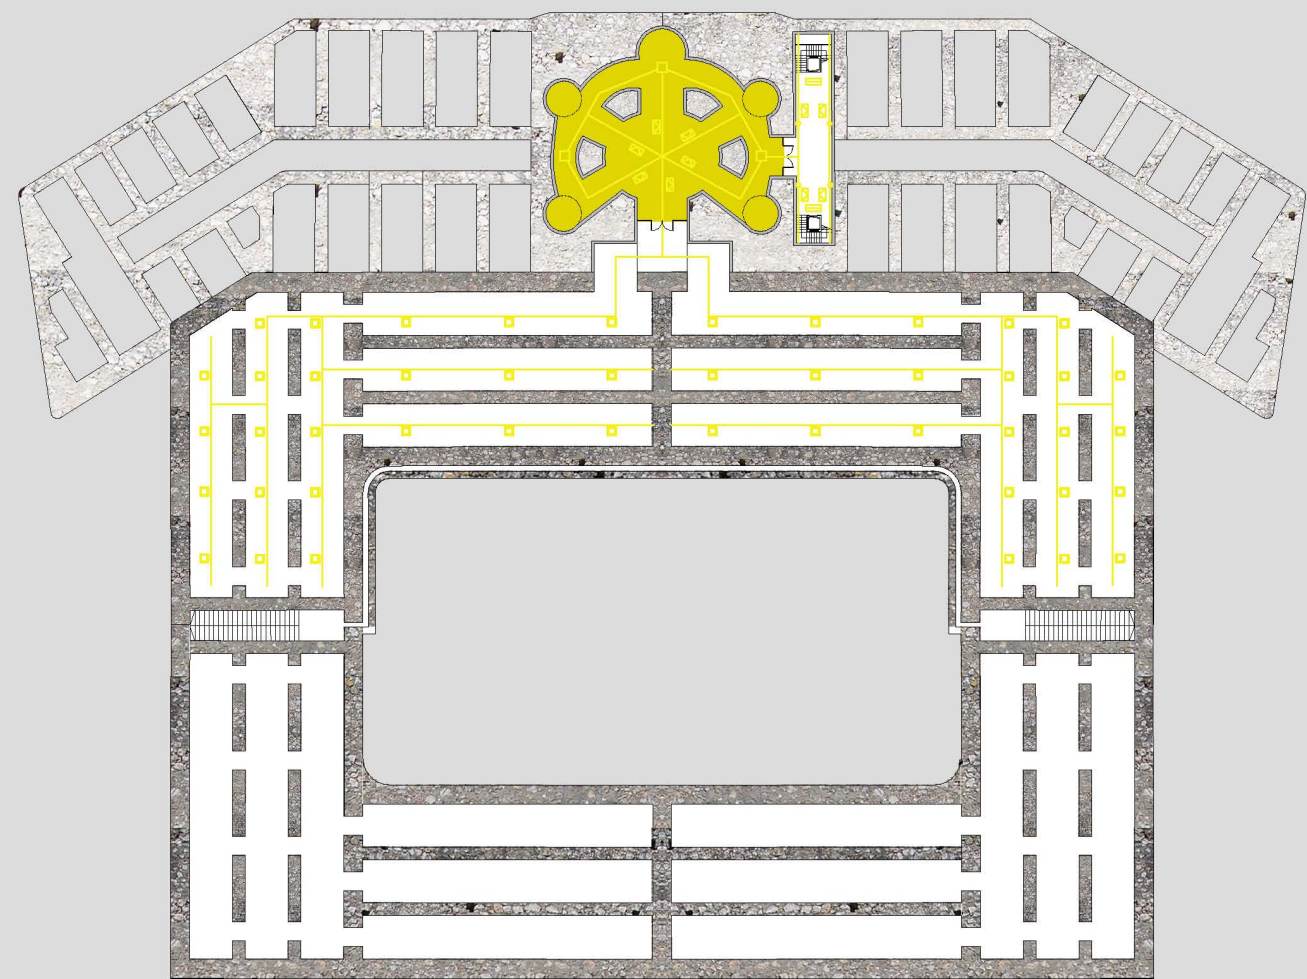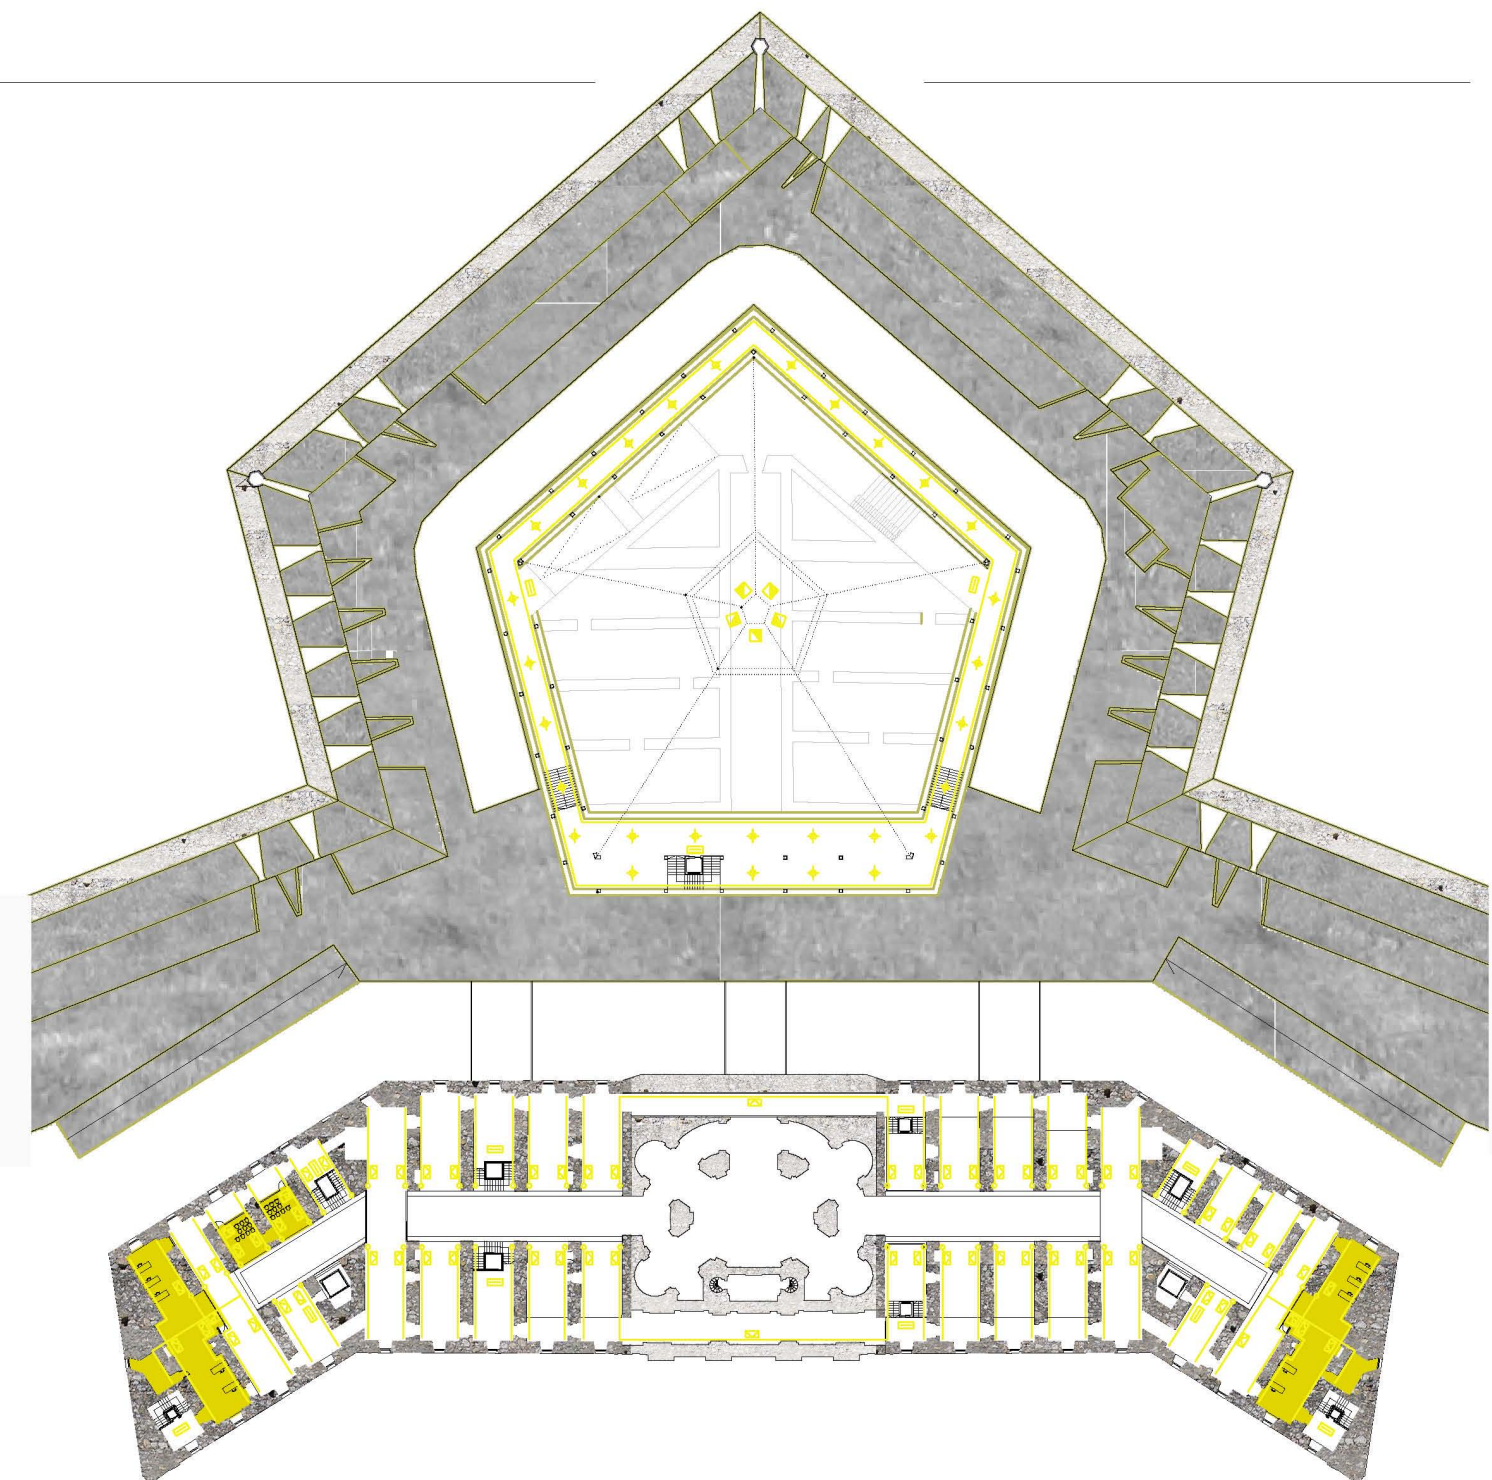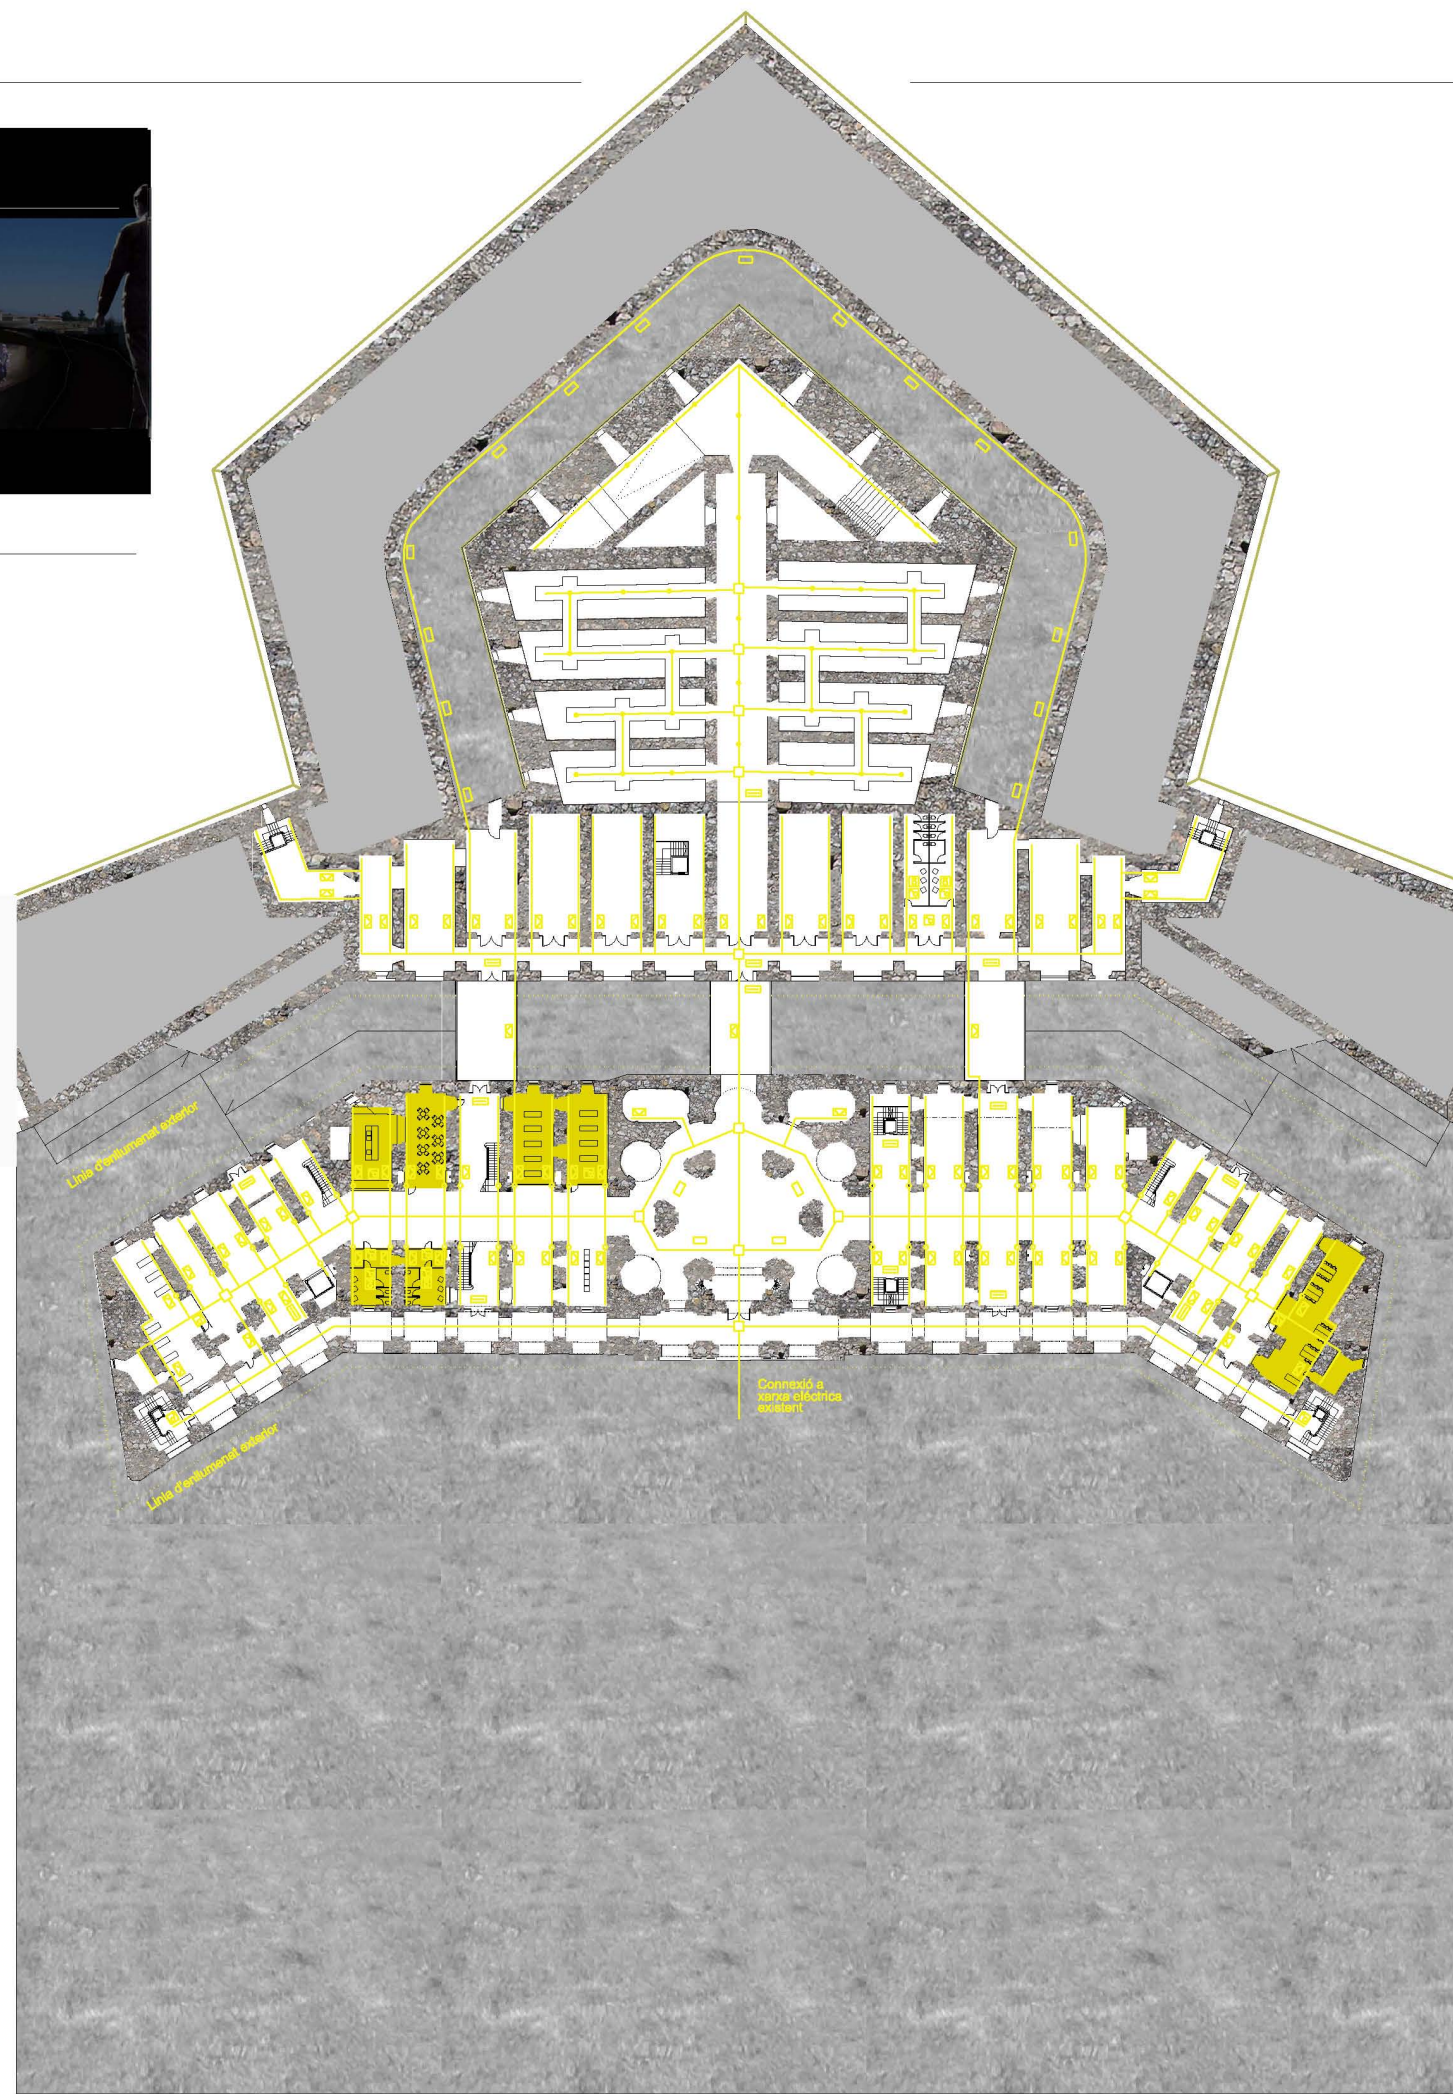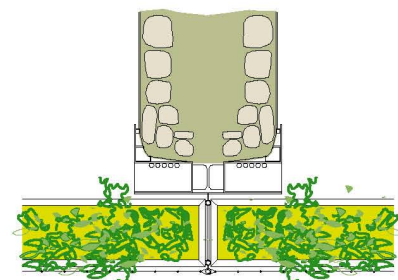

Connexions informàtiques

La xarxa de distribució elèctrica, anirà acompanyada d'una xarxa paral·lela de connexions informàtiques, perquè els responsables de l'Ecomuseu, puguin pendre dades de l'estat de les espècies vegetals directament des dels horts ecològics, la façana de doble pell del baluard de santa Bàrbara o dels jardins verticals del carrer interior de l'edifici de la plaça d'armes. Es disposarà d'un seguit de connexions on es podrà endollar tot tipus d'aparells de mesura, ordinadors, etc. per tenir dades directament i de forma àgil podent consultar bases de dades d'altres punts del museu.



D'aquesta manera també s'acompanyarà la xarxa elèctrica amb una xarxa paral·lela de megafonia, per poder donar servei al públic invident (recorregut sonor) i per donar una informació més fàcil i atractiva al públic general.

Criteris de Sostenibilitat de la xarxa d'electricitat

- La xarxa de distribució elèctrica, estarà dotada de lluminàries de BAIX CONSUM amb una durabilitat major i una despesa energètica més baixa
- L'encesca de les lluminàries es farà mitjançant cel·lules fotosensibles, per adaptar-se a la despesa energètica a les variacions de llum de tot l'any. A l'estiu s'estalviarà llum perquè els dies s'allarguen (més hores de llum) i a l'hivern augmentarà gradualment la despesa amb la reducció d'hores de llum

Luminàries Ecomuseu

	STARS 215 - E40
	LEOIA
	COMETA-715
	RF-11A
	LWF-22
	CROCKET 1650

LEGENDA IL·LUMINACIÓ

	LÍNIA DE DISTRIBUCIÓ ELÈCTRICA
	ARQUETA DE REGISTRE PER DERIVACIÓ DE LÍNIA
	MONTANT VERTICAL PAS INSTAL·LACIONS
	INTERRUPTOR TEMPORITZAT
	INTERRUPTOR
	LLUMINÀRIA D'EMERGENCIA ARGOS 300 LW
	REGLETA 1x58 x
	FOCUS IL·LUMINACIÓ TORA HORTS
	FOCUS IL·LUMINACIÓ EXTERIOR
	FOCUS MOBILS SOBRE LÍNIA
	FOCUS IL·LUMINACIÓ PASADÍS OMBRATGE
	LLUMINÀRIA SUBMERSIBLE IL·LUMINACIÓ DIPÒSITS
	LLUMINÀRIA SUBMERSIBLE A PARQUET HORTS
	LLUMINÀRIA SUBMERSIBLE A PARQUET HORTS

LEGENDA FOMPA ELÈCTRICA

	CONEXIÓ INFORMÀTICA
	QUADRE DE BARRIS
	CRIDOL MEGAFONIC
	ASSEMBLADOR
	SARJA ELÈCTRICA
	QUADRE ELÈCTRIC

CALEFICCIÓ

	ZONA CALEFACCIÓ AMB TERRA RADIANTE
--	------------------------------------