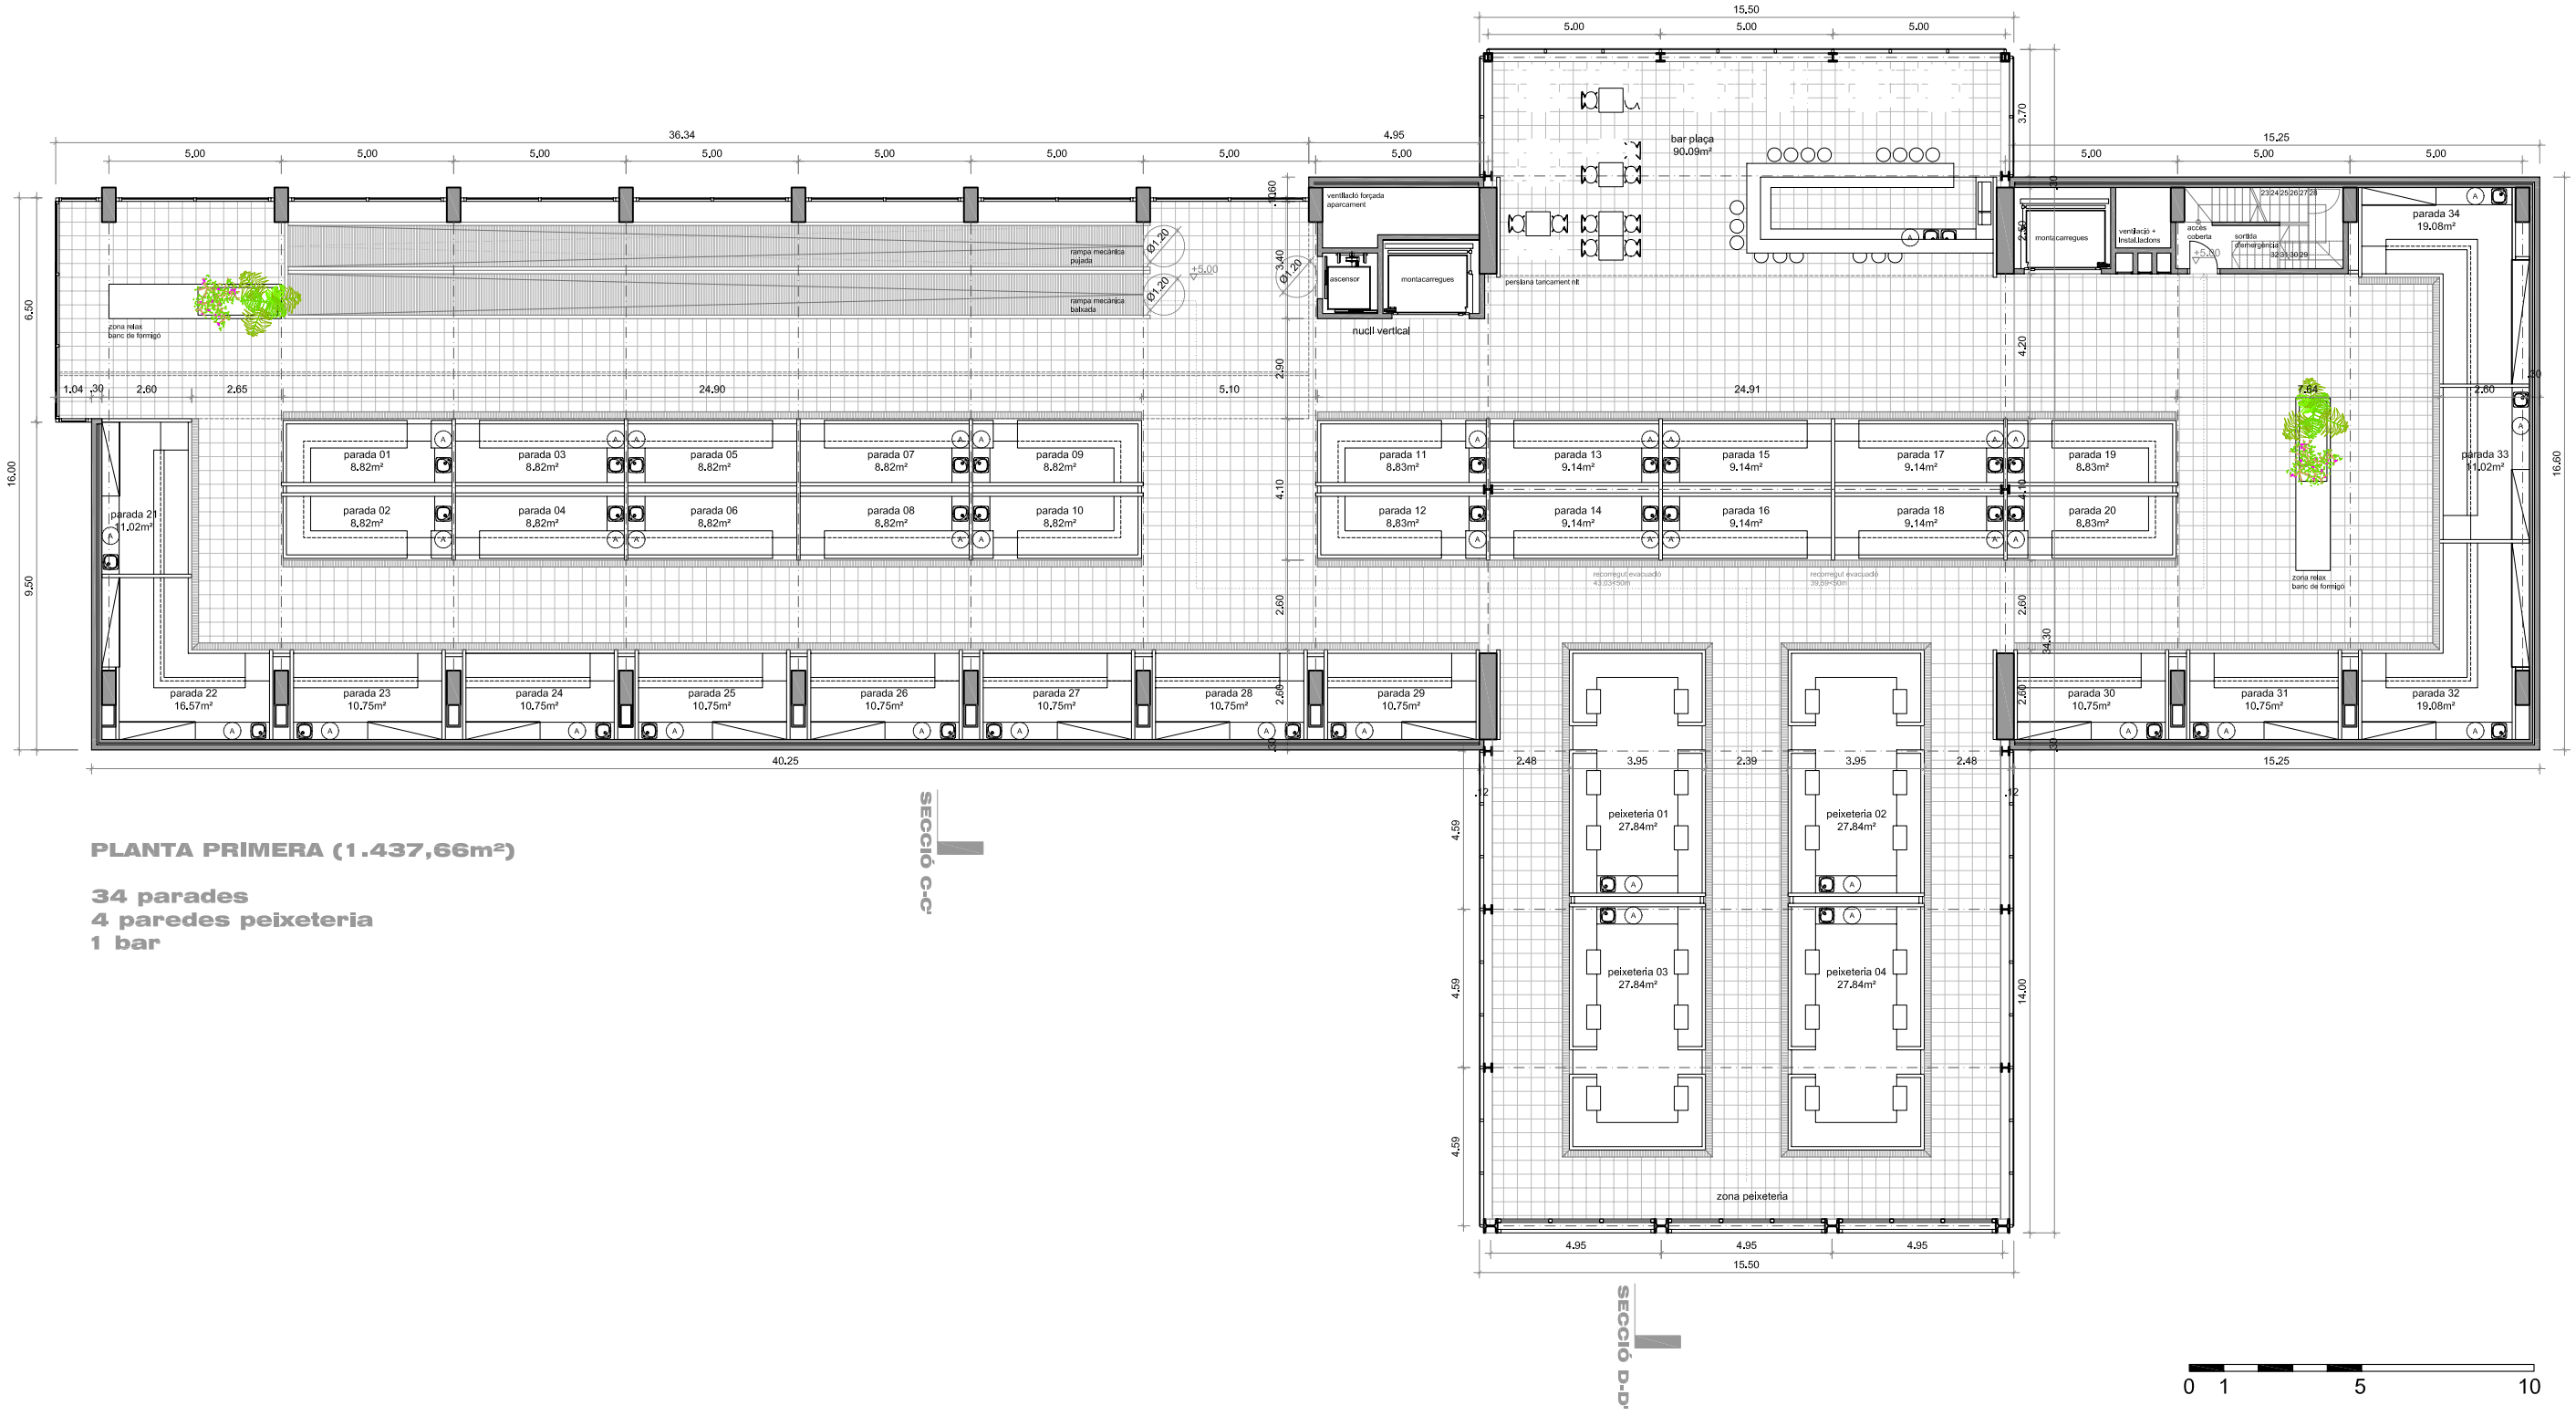


## PLANTA PRIMERA (1.437,66m²)

**34 parades**
**4 paredes peixeteria**
**1 bar**

# MERCAT DE SERRAPARERA

# CERDANYOLA DEL VALLÈS

ALUMNE: ANNA SANCHEZ ROMERO
TRIBUNAL: 7

PLÀNOL Nº 6

GENER DEL 2008 PFC

PLANTA PRIMERA E: 1/100