


SECCIÓ TRANSVERSAL - elx edifici mercat

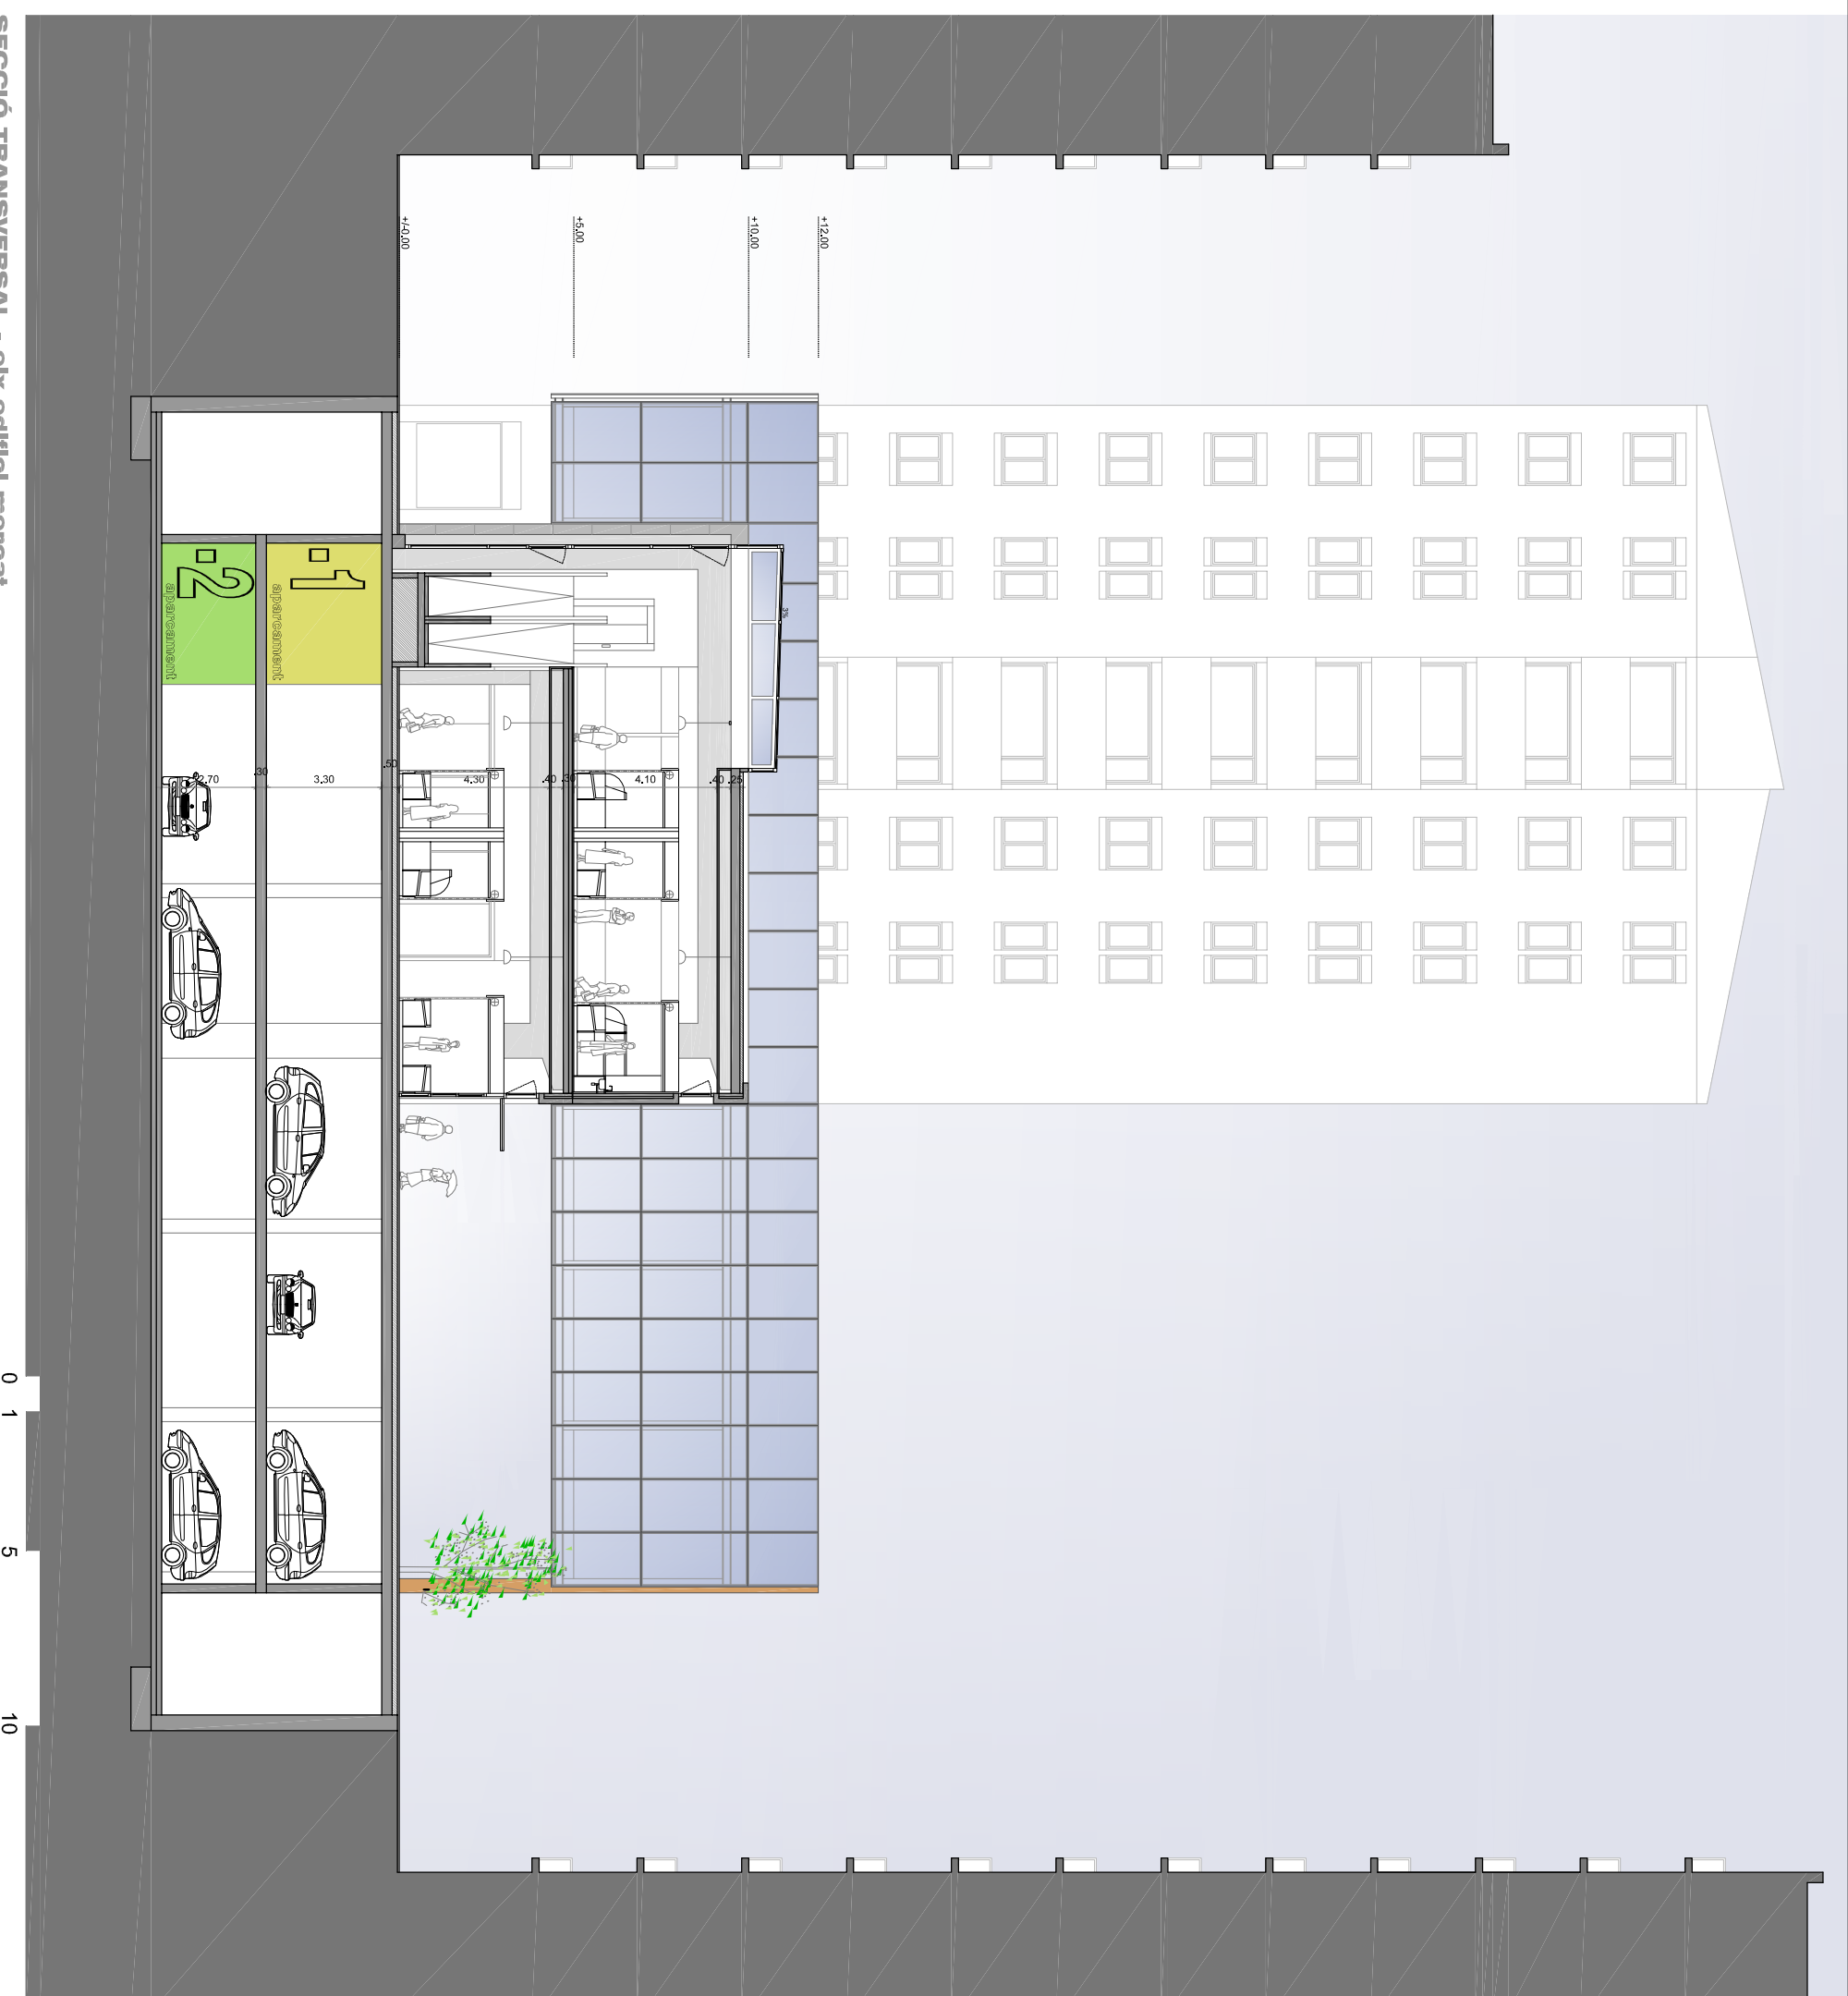

+12.00  
+10.00  
+6.00  
+0.00

1  
apartament

2  
apartament

0 1 5 10