


SECCIÓ TRANSVERSAL - eix edifici pelxeteria

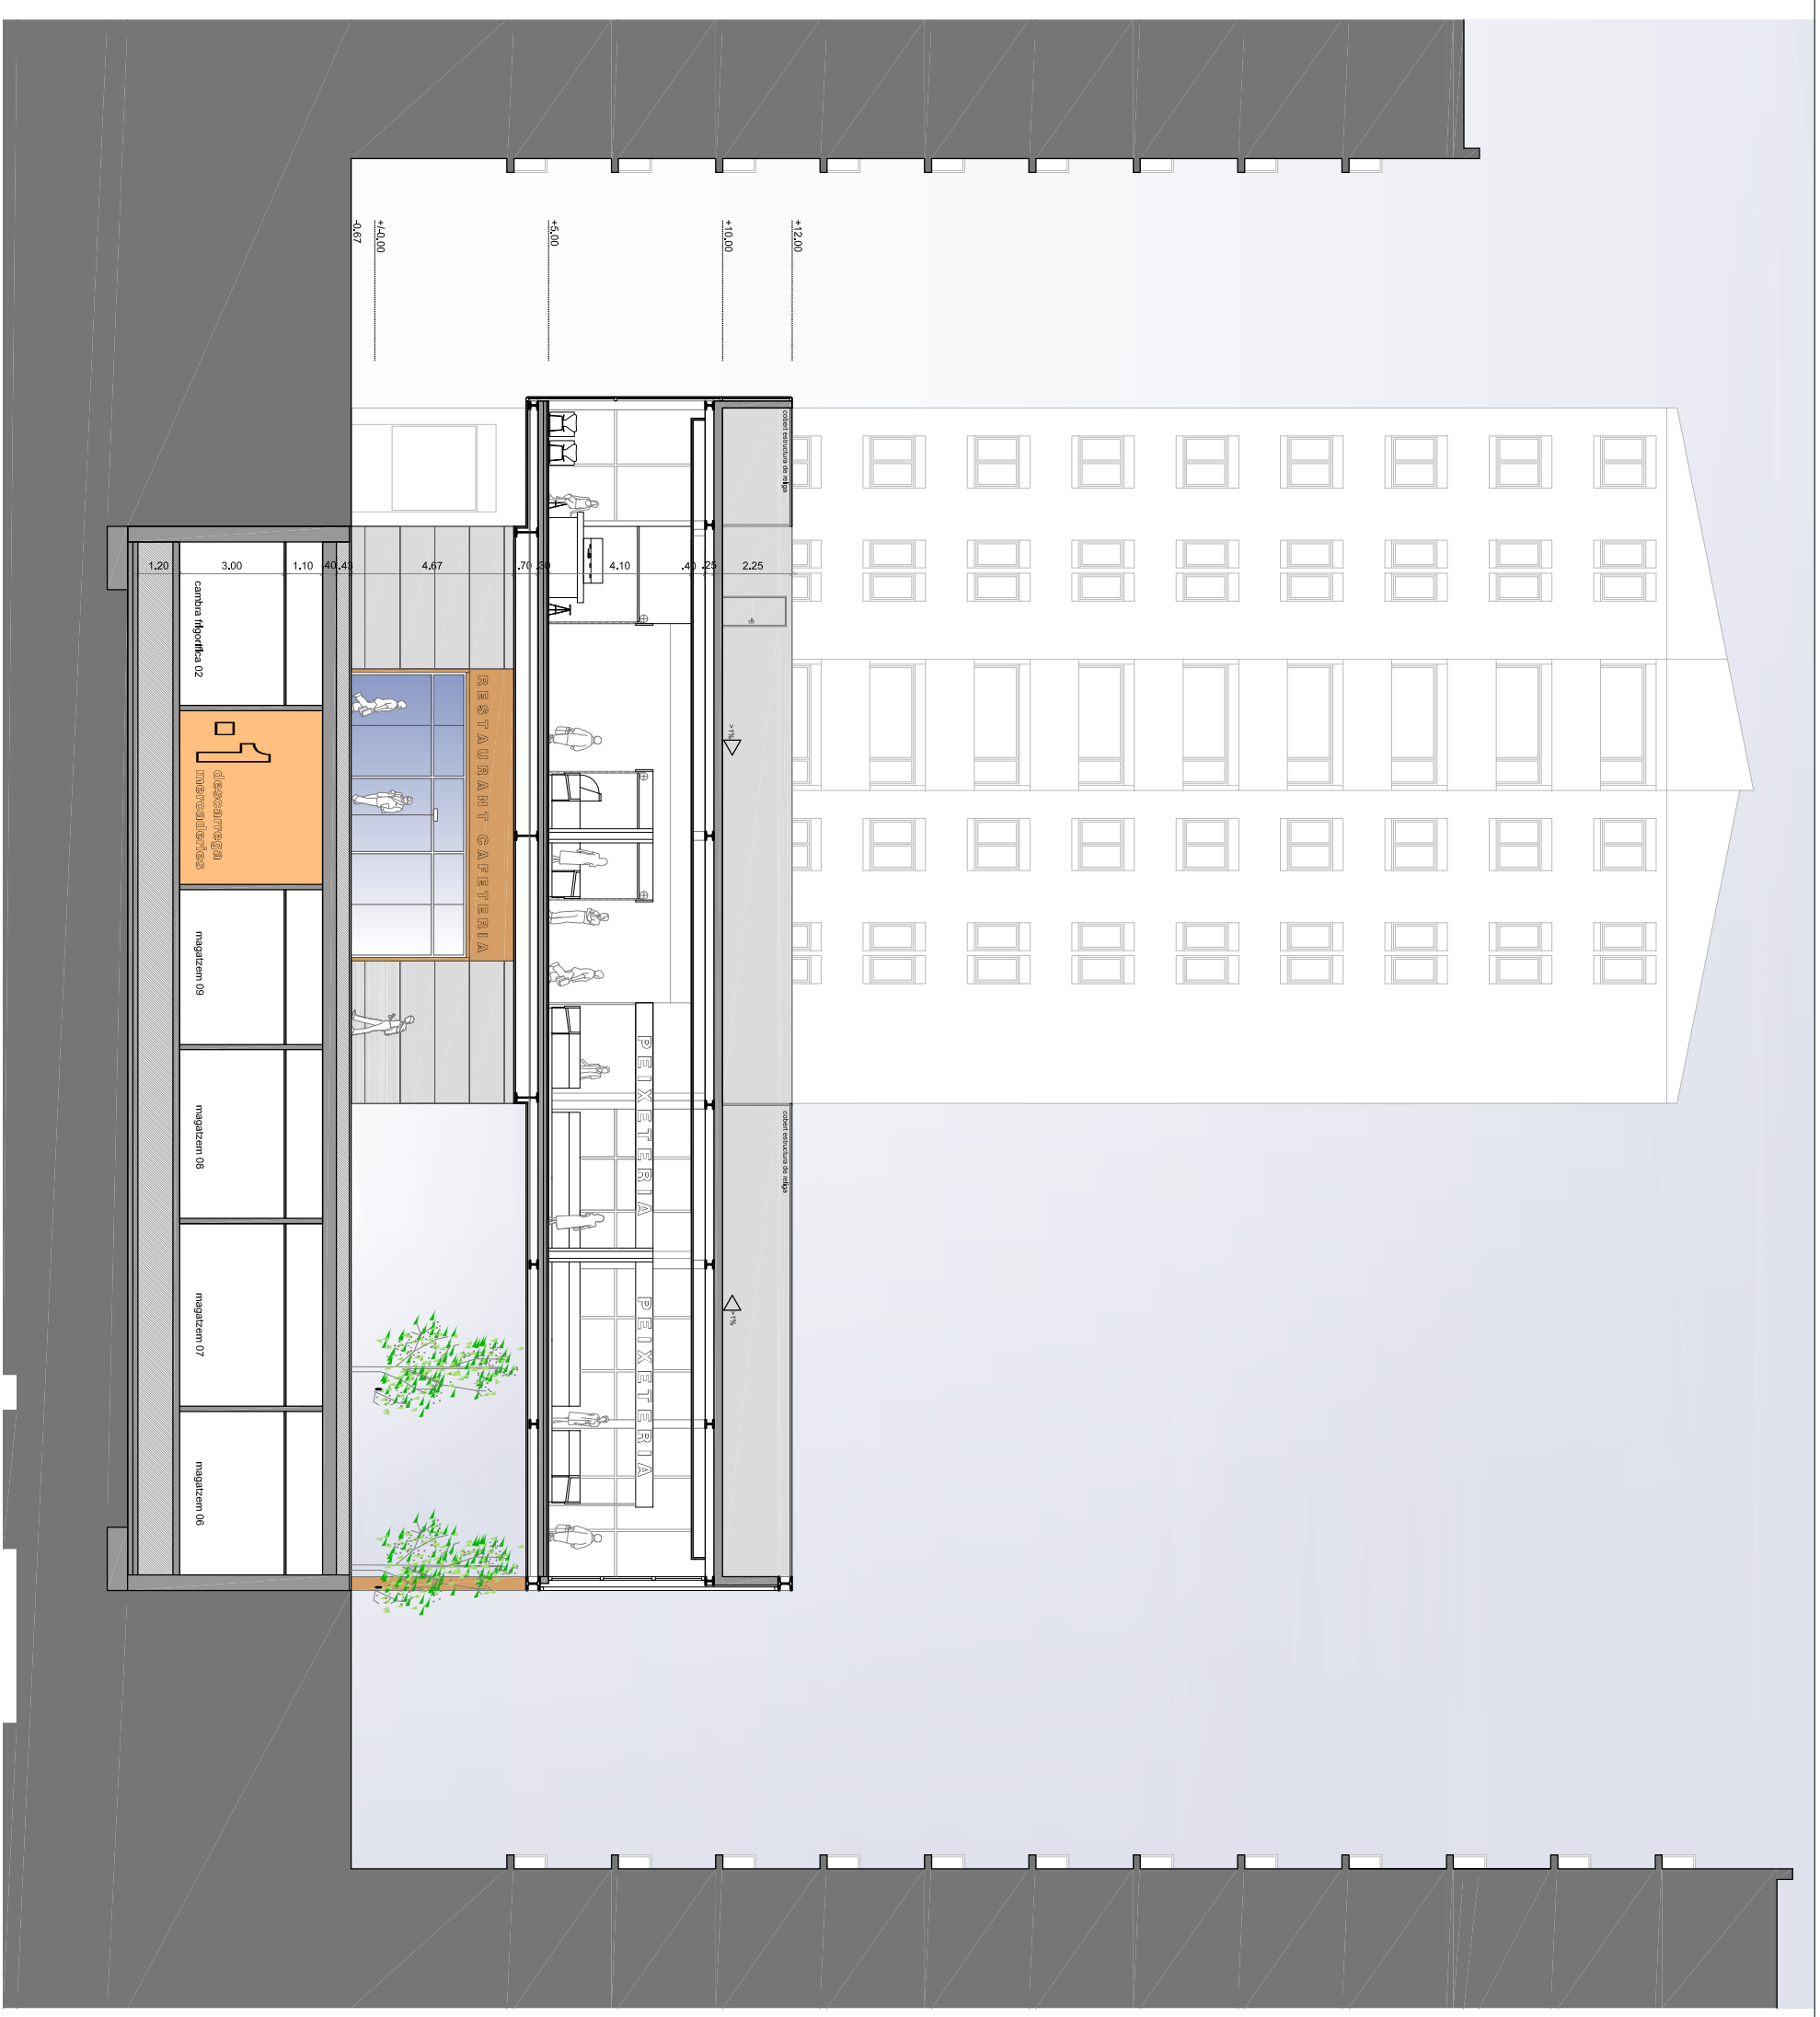

0 1 5 10