

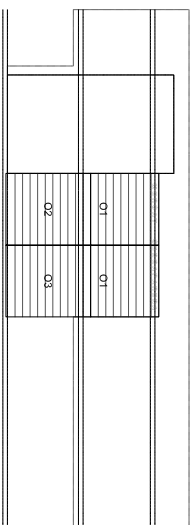




**ESQUEMA DE PANELLS ALÇAT OEST**  
ESCALA: 1/250

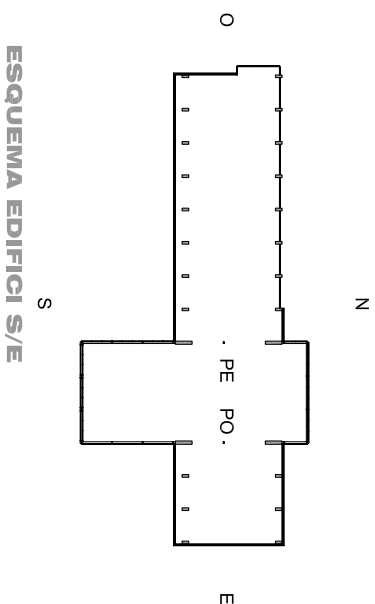

**ESQUEMA DE PANELLS ALÇAT SUD**  
ESCALA: 1/250


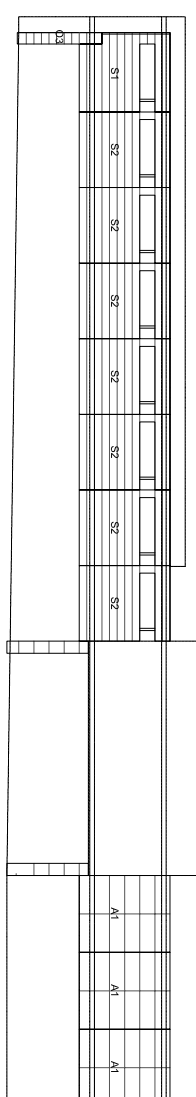


**ESQUEMA EDIFICI S/E**

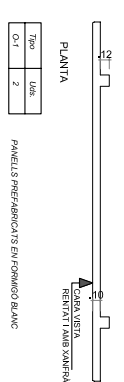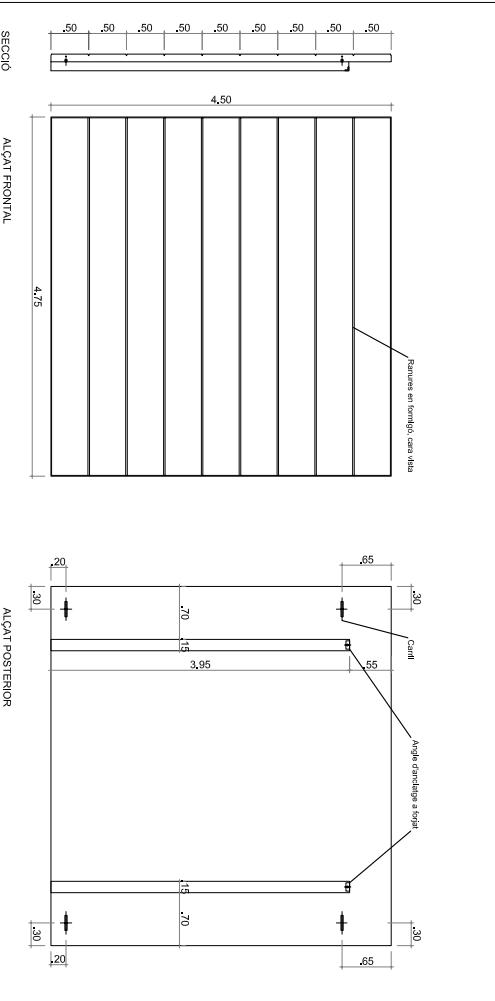


PLANTA  
Tipus Usos  
O1 2

PANELS PREFABRICATS EN FORMIGÓ BLANC

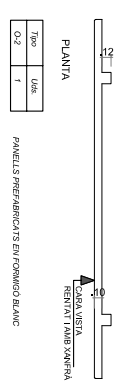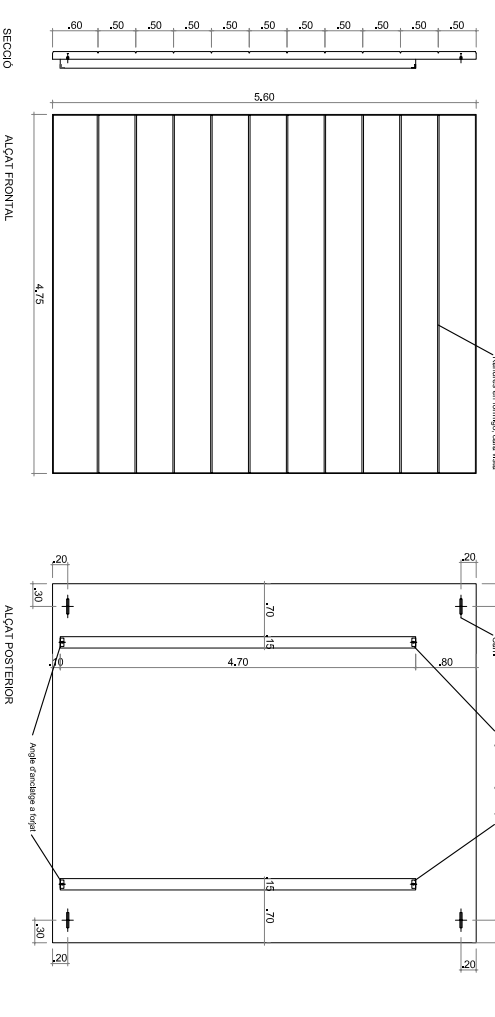



PLANTA  
Tipus Usos  
O2 1

PANELS PREFABRICATS EN FORMIGÓ BLANC

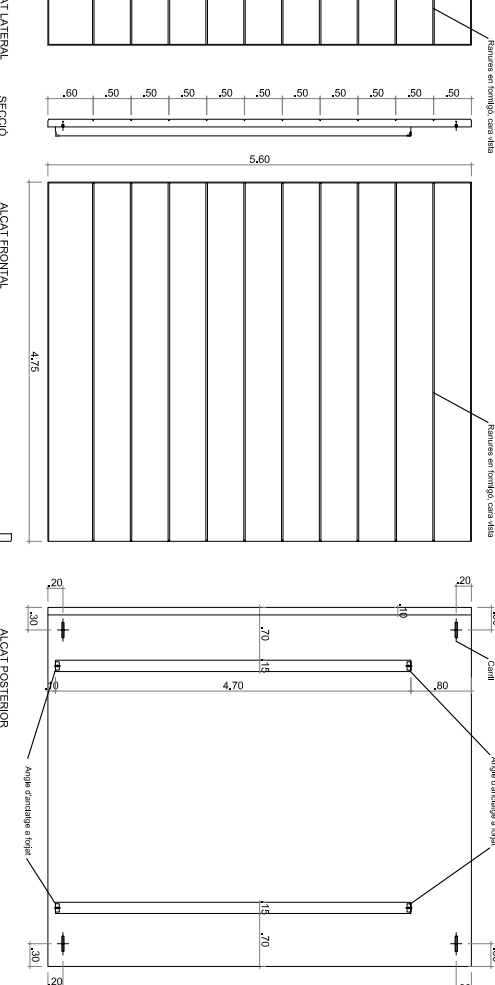



PLANTA  
Tipus Usos  
O3 1

PANELS PREFABRICATS EN FORMIGÓ BLANC

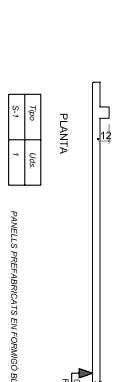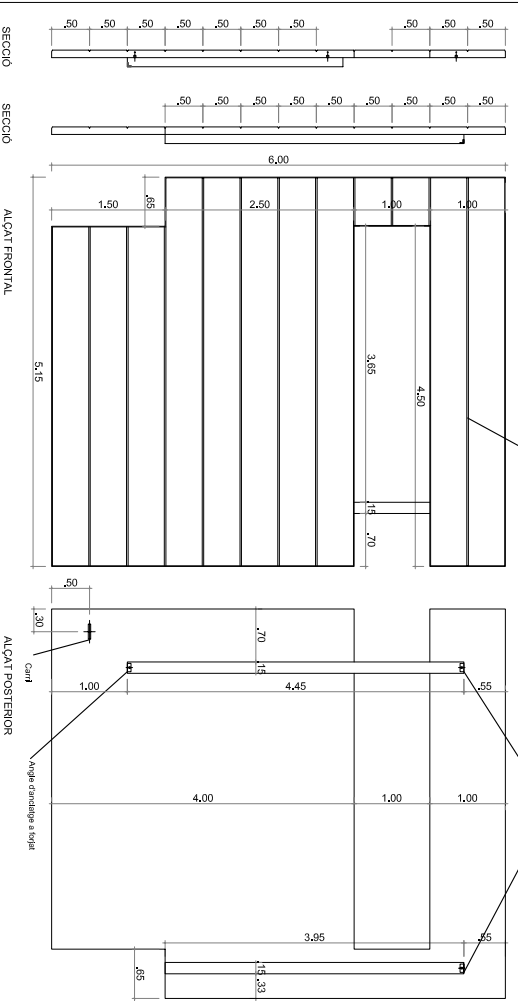


PLANTA  
Tipus Usos  
S1 1

PANELS PREFABRICATS EN FORMIGÓ BLANC

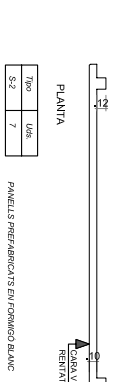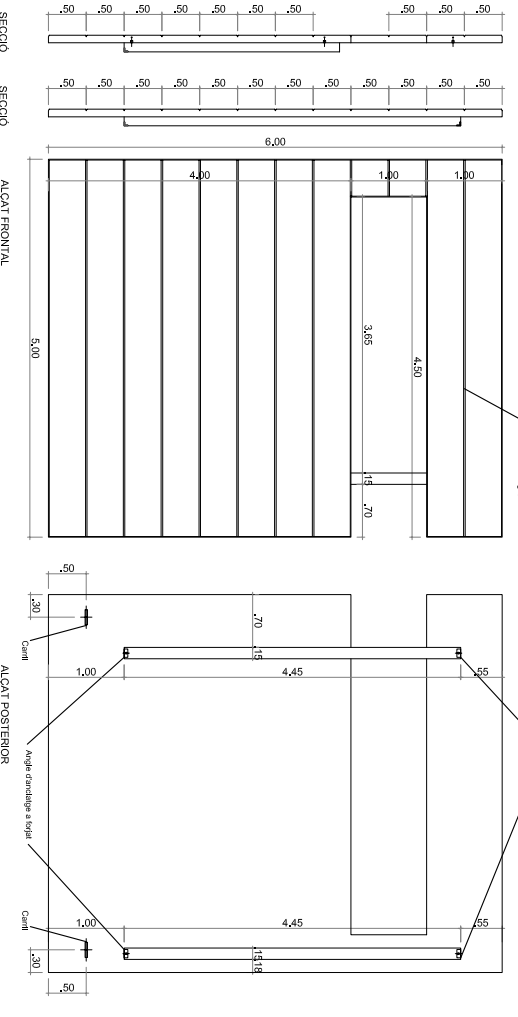

PLANTA  
Tipus Usos  
S2 7

PANELS PREFABRICATS EN FORMIGÓ BLANC

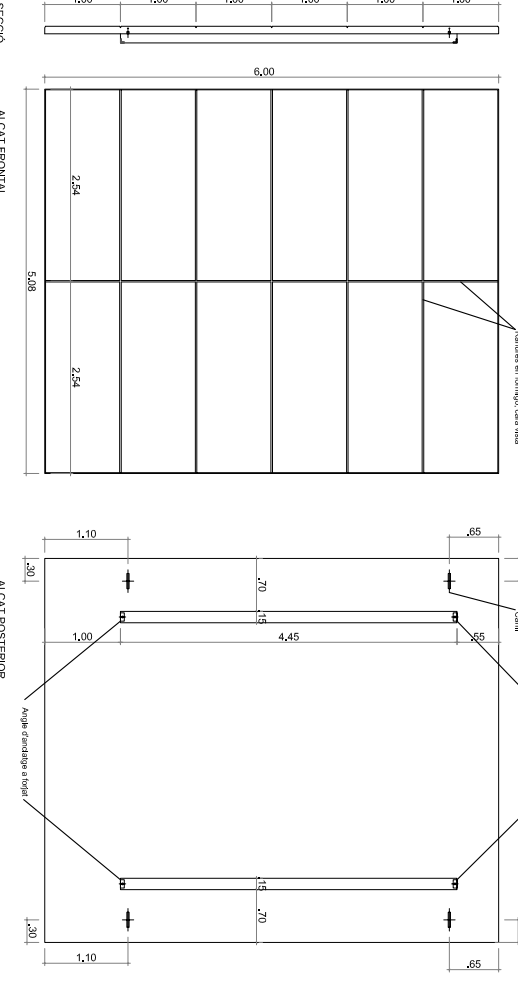

PLANTA  
Tipus Usos  
A1 6

PANELS PREFABRICATS EN FORMIGÓ BLANC