DETALLE 1

T- TERRAZA EXTERIOR

01T.- Pavimento formado por placas prefafricadas de hormigón, acabado blanco e=20mm de dimensiones variablessegún despiece de planta
02T.- Tanguillo de PVC regulable en altura.
03T.- Lamina geotextil
04T.- Aislamiento térmico de placas rígidas de poliestileno extruido machiembrado e=4cm
05T.- Lamina geotéxtil
06T.- Lamina bituminosa impermeabilizante
07T.- Chapa de mortero de e=2cm de regularización de superficie, realización de medias cañas
08T.- Pendientes de hormigón celular
09T.- Pieza de coronación de muro a dos aguas con doble goterón.

FI-FACHADA INTERIOR PATIO

01FI.- Rebozado para posterior aplicación de monocapa
02FI.- Monocapa con acabado raspado, color hueso de la casa Weber-Cemarksa (aplicación de mallatex en puntos conflictivos)

CE- CARPINTERIA EXTERIOR

01CE.- Vidrio climalit 6+6+6 mm de grosor
02CE.- Carpinteria de alumino anonizado color metalizado
03CE.- Junta de silicona para unión con pavimento
04CE.- Platina de aluminio para tapar premarco de carpinteria en el encuentro con el monocapa

FT- FALSO TECHO

01FT.- Guias metálicas soporte de falso techo con tornillos autoperforantes
02FT.- Falso techo con paneles de carton yeso

P-PAVIMENTO

01PH.- Pavimento Hall de entrada de marmol tipo serpeggiante de e=2cm de dim.60x40
02PH.- Pavimento de mortero regularizador de superficie e=6cm
01PV.- Pavimento de vestuario de gres natural color claro enganchado con cemento cola. dim 31x31
02PV.- Pavimento de mortero regularizador de superficie e=3cm
03PV.- Aislamiento térmico mediante proyectado de espuma (aislamiento de la planta de instalaciones)

DETALLE 3

C- CUBIERTA SALA MUSCULACION

01CF.- Pavimento formado por placas prefafricadas de hormigón, acabado blanco e=20mm de dimensiones variablessegún despiece de planta
02CF.- Tanguillo de PVC regulable en altura. Nos permite el paso de instalaciones de las placas solares
03CF.- Lamina geotextil
04CF.- Aislamiento térmico de placas rígidas de poliestileno extruido machiembrado e=4cm
05CF.- Lamina geotéxtil
06CF.- Lamina bituminosa impermeabilizante
07CF.- Chapa de mortero de e=2cm de regularización de superficie, realización de medias cañas
08CF.- Pendientes de hormigón celular
09CF.- Pieza de coronación de muro a dos aguas con doble goterón.

FP-FACHADA POSTERIOR

01FP.- Hormigón para ir visto e=15cm
02FP.- Junta elástica de neopreno e= 2cm
03FP.- Aislamiento térmico en placas rígidas de poliestileno e= 4cm
04FP.- Fachada interior de tochana de 9
05FP.- Enlucido de yeso
06FP.- Pieza vierteaguas con goterón

CE- CARPINTERIA EXTERIOR

01CE.- Vidrio climalit 6+6+6 mm de grosor
02CE.- Carpinteria de alumino anonizado color metalizado

FT- FALSO TECHO

01FT.- Guias metálicas soporte de falso techo con tornillos autoperforantes
02FT.- Falso techo con paneles de carton yeso

PF-PAVIMENTO FITNESS

01PF.- Tarima de haya estandar de e=25mm colocada sobre rastreles
02PF.- Pavimento de mortero regularizador de superficie

PI-PARTICIONES INTERIORES

01PI.- Pared divisoria de tochana de 15
02PI.- Enlucido a buena vista
03PI.- Alicatado interior de vestuarios con pieza color "claro" 20x20

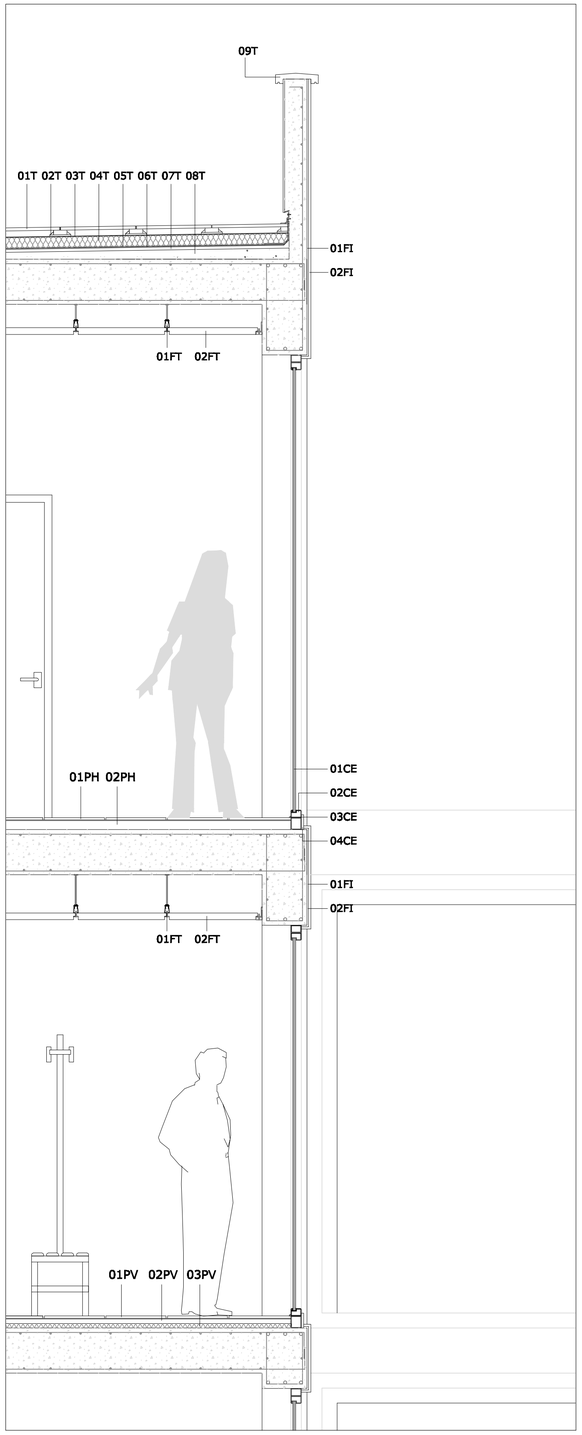

DETALLE 1

E: 1/20

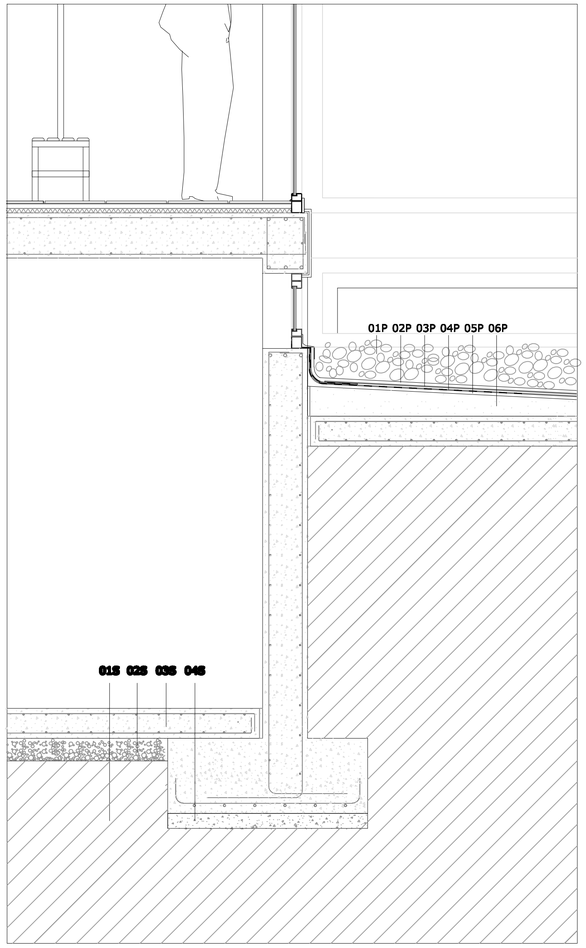

DETALLE 2

E: 1/20

DETALLE 2

P- PATIO EXTERIOR

01P.- Relleno de gravas
02P.- Chapa de mortero, protección de lamina impermeable
03P.- Lamina geotéxtil.
04P.- Lamina impermeable antirraiz
05P.- Chapa de mortero regularización de superficie, realización de medias cañas.
06P.- Pendientes de hormigón celular.

S- SUELO

01S.- Terreno seccionado y compactado
02S.- Gravas limpias e= 15 cm
03S.- Solera armada e= 20 cm
04S.- Hormigón de limpieza e=10 cm

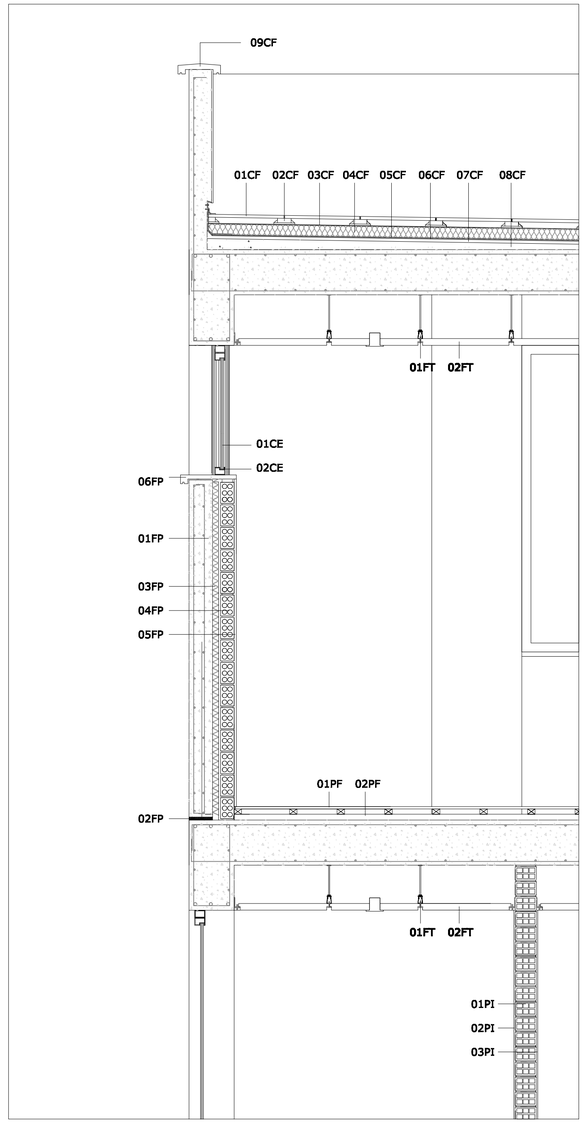

DETALLE 3

E: 1/20

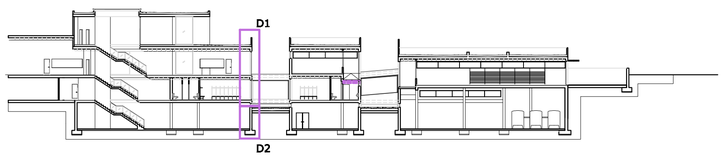

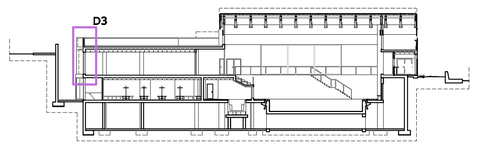

E.T.S.A,V. ESCUELA TÉCNICA SUPERIOR DE ARQUITECTURA DEL VALLÉS	autor del proyecto MANUEL GÓMEZ CAMACHO	escalas gráficas 0 — 1 E: 1/20	título del proyecto NUEVA ÁREA DE EQUIPAMIENTOS CONEXIÓN DE PISTA POLIDEPORTIVA CON PISCINA CUBIERTA EN MATADEPERA	nombre del plano DETALLES CONSTRUCTIVOS	fecha julio'07	plano nº A17
					nombre archivo detcons01.dwg	hoja 1 de 5