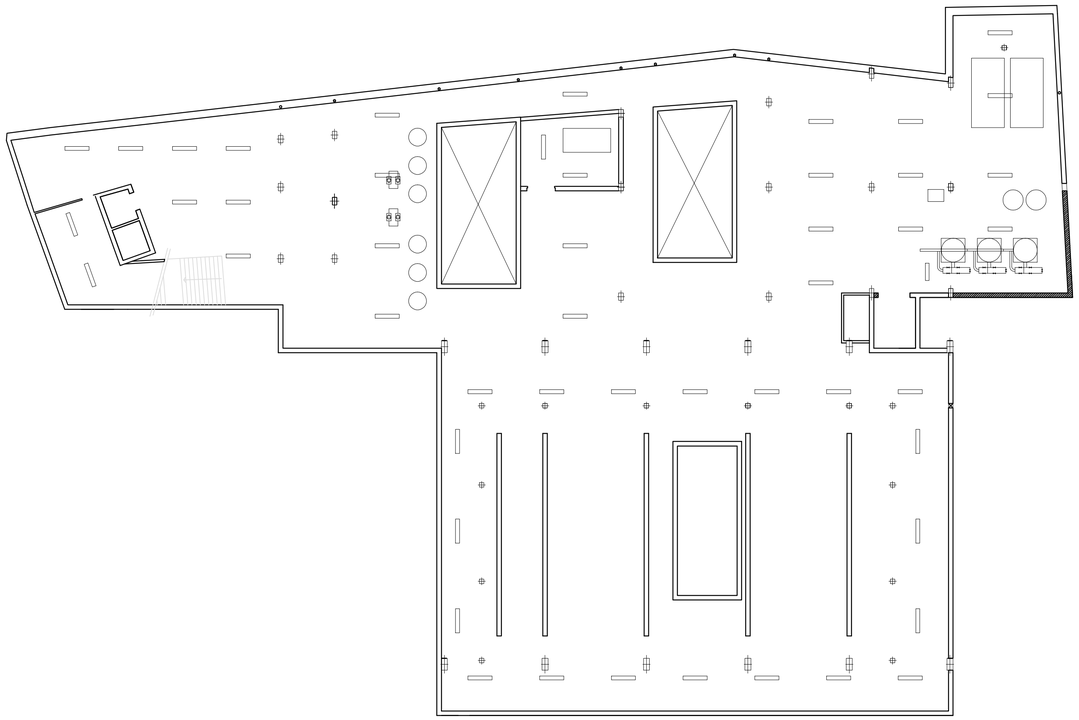

PLANTA INSTALACIONES

E: 1/200

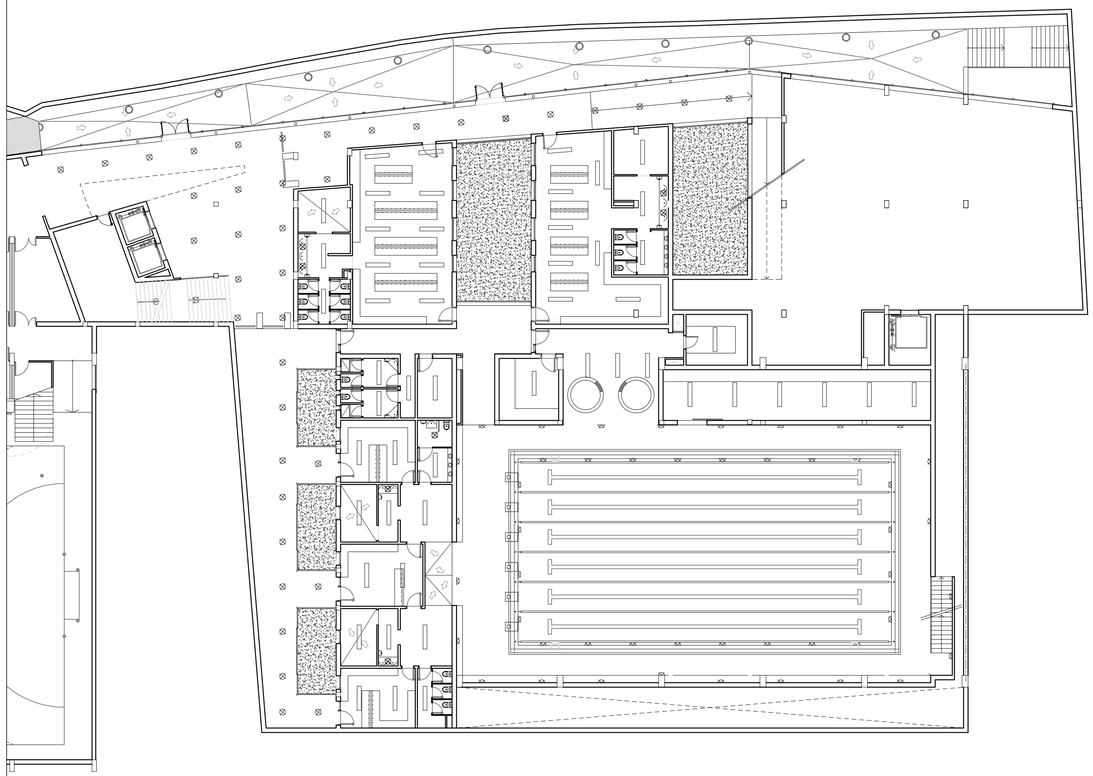

PLANTA VESTUARIOS

E: 1/200

LEYENDA ELECTRICIDAD

- PUNT DE LLUM A SOSTRE
- PUNT DE LLUM A PARET
- FLUORESCENT ESTANC
- ASSECADOR DE MANS
- APLIC JARDÍ

ZONA PISCINA:
SE UTILIZARAN HALOGENOS METALICOS QUE IRAN SUJETAS EN LAS JACENAS DE MADERA.
DIM.412x260 mm, 400 W CASA DISANO

ZONA VESTUARIOS:
SE UTILIZARAN FLUORESCENTES CON PANTALLA ESTANCA (HUMEDAD) TANTO EN VESTUARIOS COMO EN BAÑOS
DIM.1300x152 mm, 1x36 W CASA DISANO

ZONA EXTERIOR:
LUMINARIA EMPOTRABLE PARA LAMPARA HALOGENA DE BAJO VOLTAGE DE ALUMINIO RESISTENTE A EXTERIOR. ESTANCAS AL POLVO Y LLUVIA.
LAS UTILIZAREMOS PARA MARCAR LOS DISTINTOS RECORRIDOS PEATONALES.

ZONA FITNESS:
DOWNLIGHTS EMPOTRADOS EN EL FALSO TECHO DE Ø235mm PARA LAS SALAS TANTO DE MUSCULACIÓN COMO DE FITNESS. TAMBIÉN UTILIZAREMOS ESTE TIPO DE DOWNLIGHT PARA LAS ZONAS DE PASO.

ZONA BAR/RESTAURANTE:
DOWNLIGHTS EMPOTRADOS EN EL FALSO TECHO DE Ø235mm PARA LAS SALAS TANTO DE COMEDOR COMO LA DE GALERIA DE OBSERVACION.

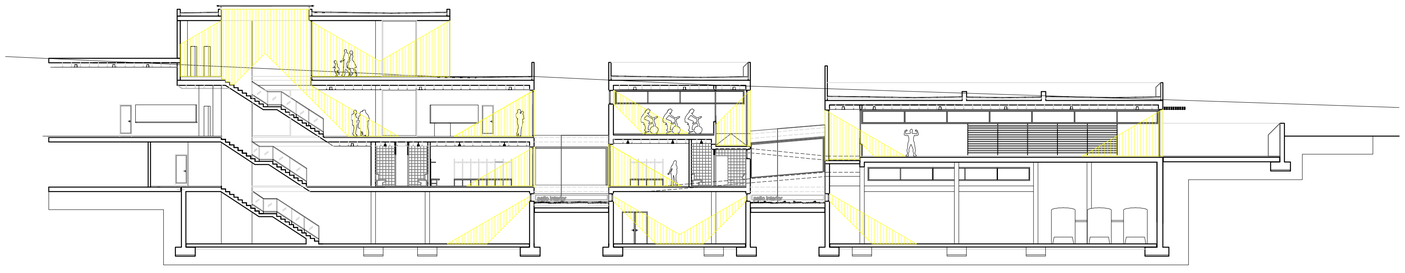

E.T.S.A.V. ESCUELA TÉCNICA SUPERIOR DE ARQUITECTURA DEL VALLÉS	autor del proyecto MANUEL GÓMEZ CAMACHO	escalas gráficas 0 5 E: 1/200	N	título del proyecto NUEVA ÁREA DE EQUIPAMIENTOS CONEXIÓN DE PISTA POLIDEPORTIVA CON PISCINA CUBIERTA EN MATADEPERA	nombre del plano ILUMINACIÓN Planta Instalaciones y Planta Vestuarios	fecha julio'07 nombre archivo ilum01.dwg	plano nº 107 hoja 7 de 9