




SECCIÓ LONGITUDINAL

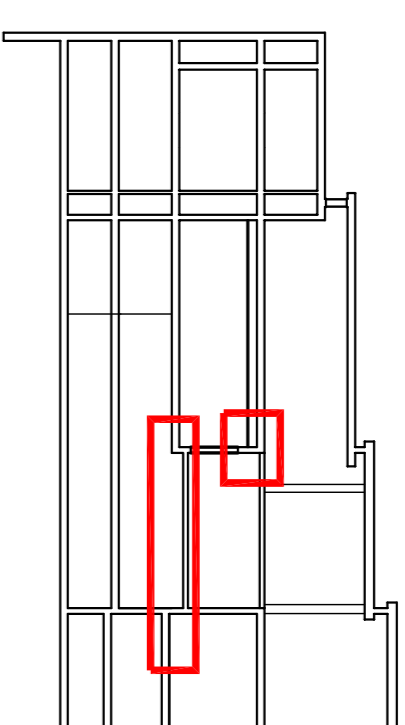




SECCIÓ TRANSVERSAL

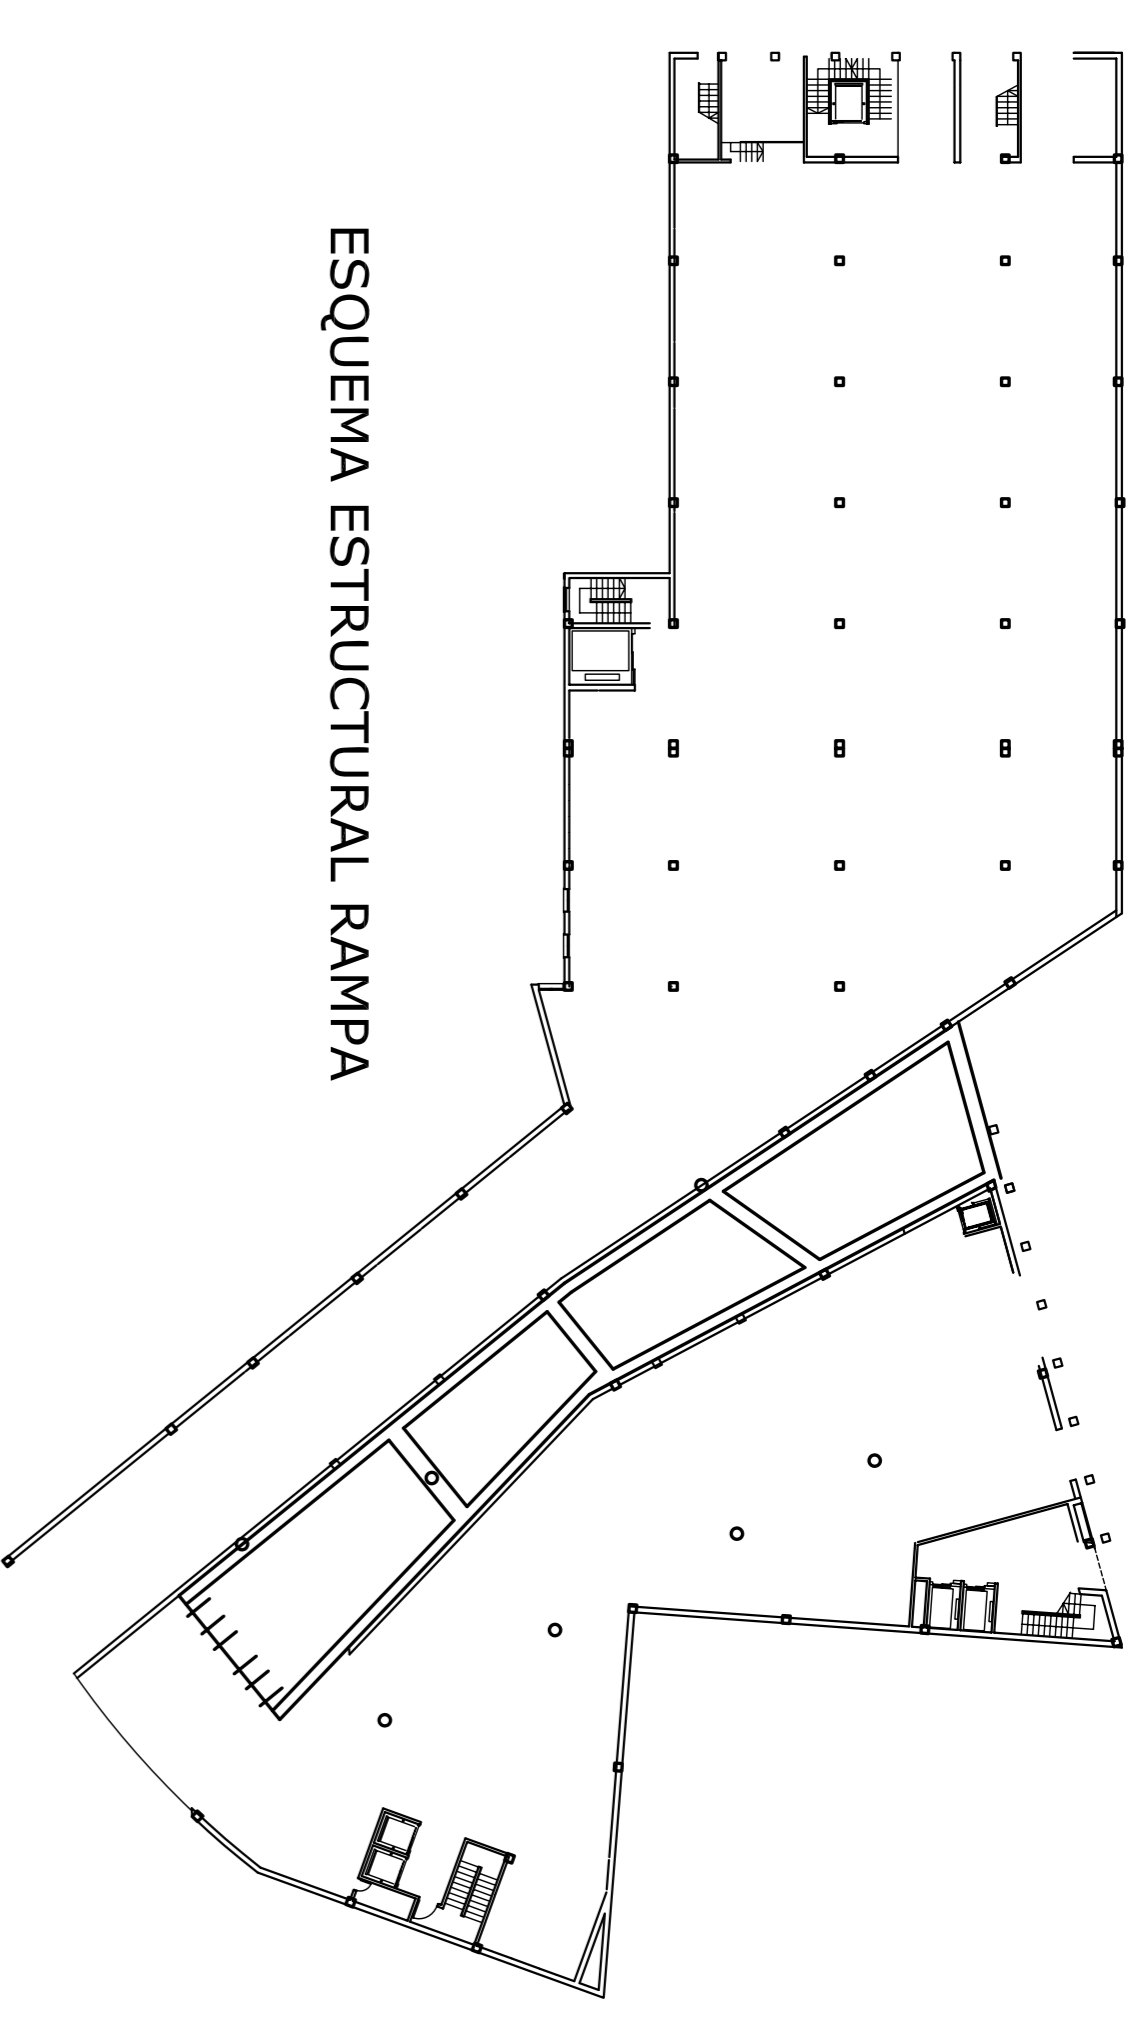

ESQUEMA ESTRUCTURAL RAMPÀ

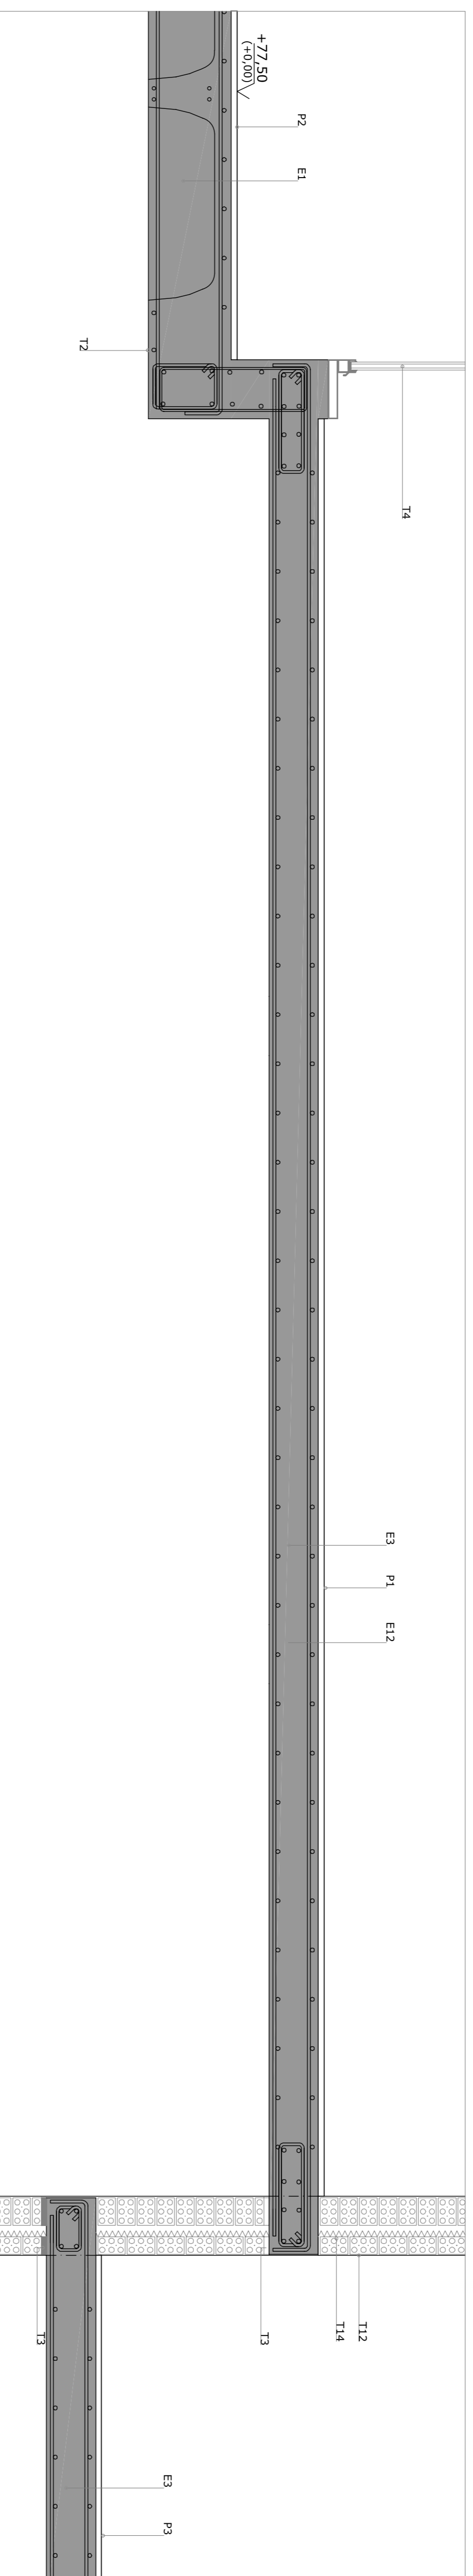

SECCIÓ TRANSVERSAL

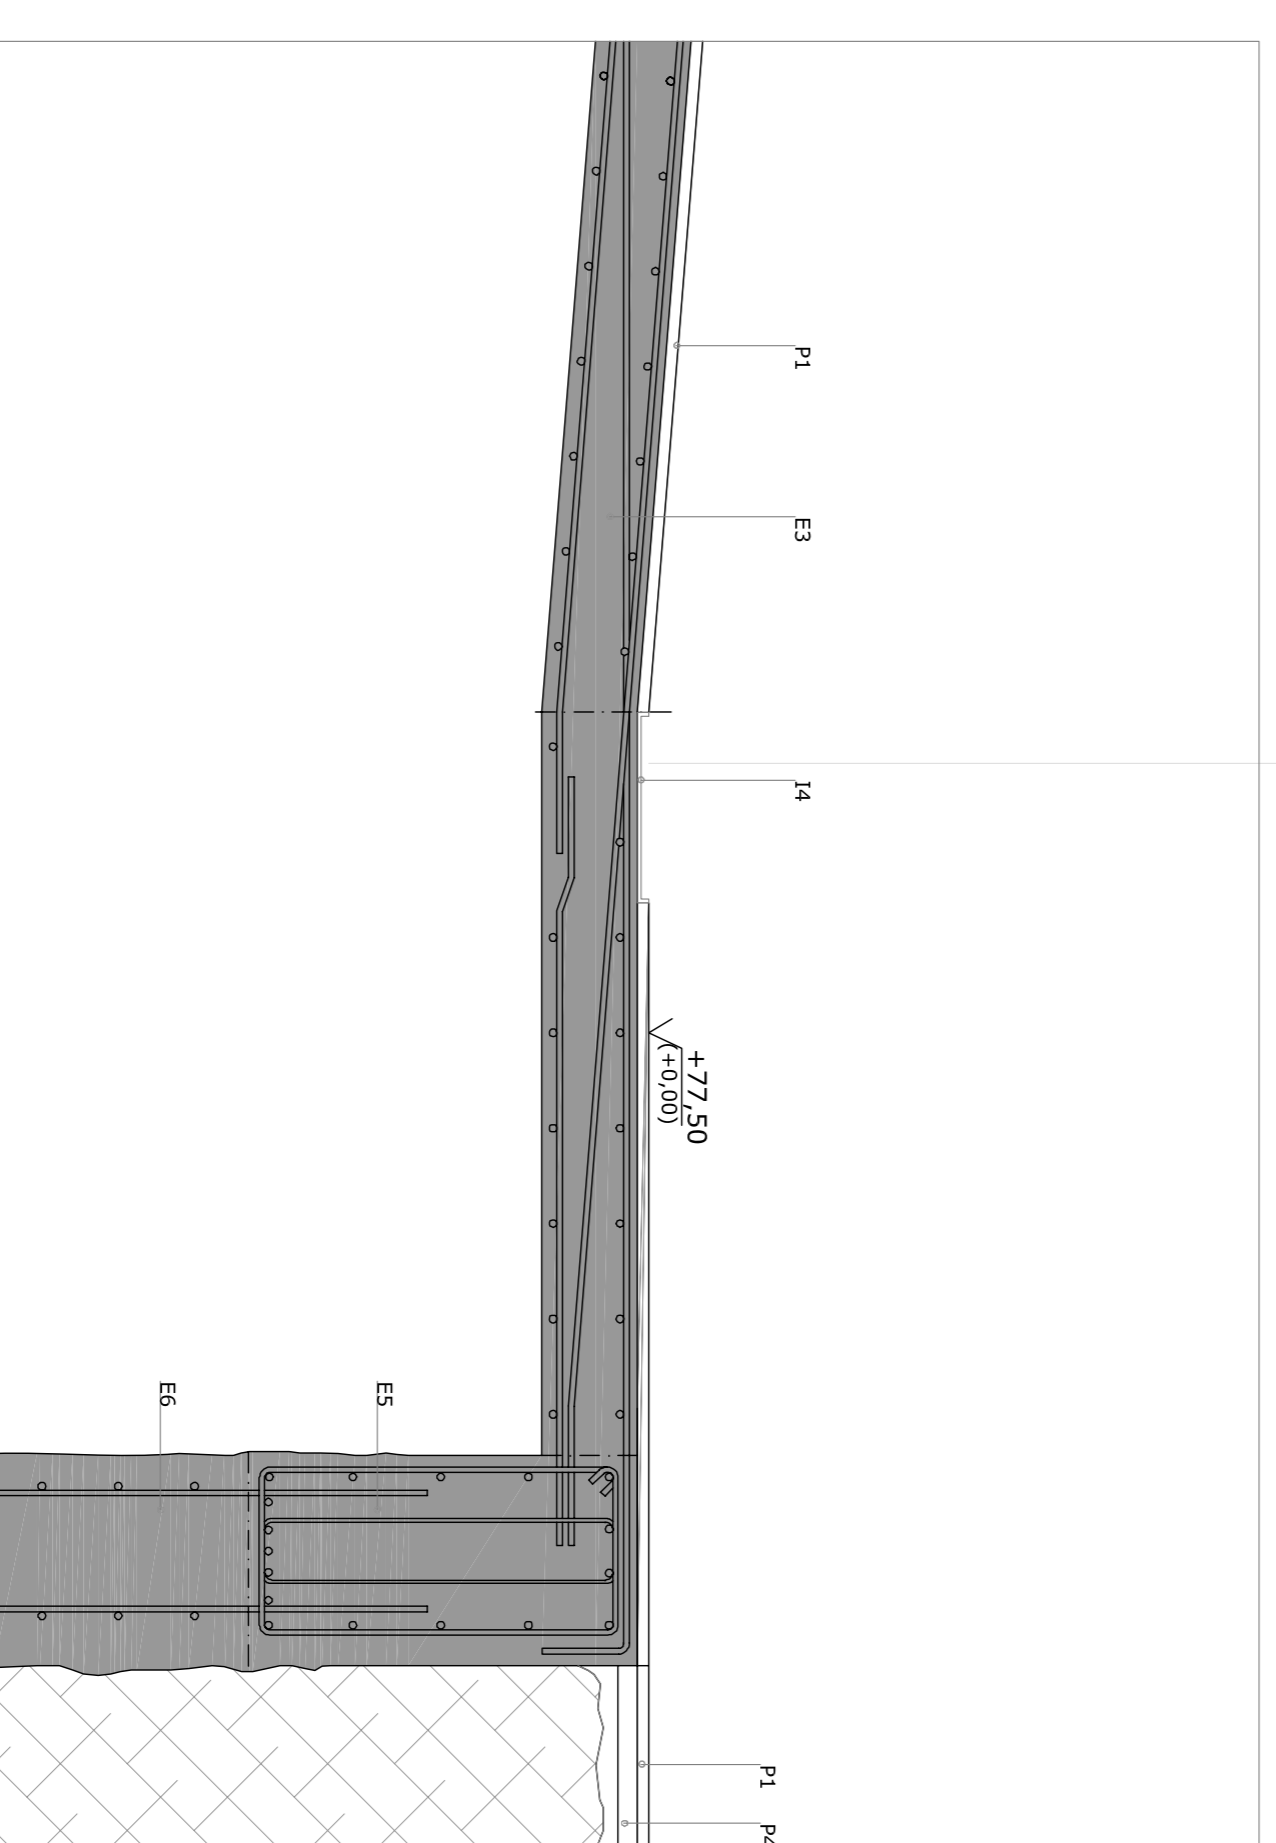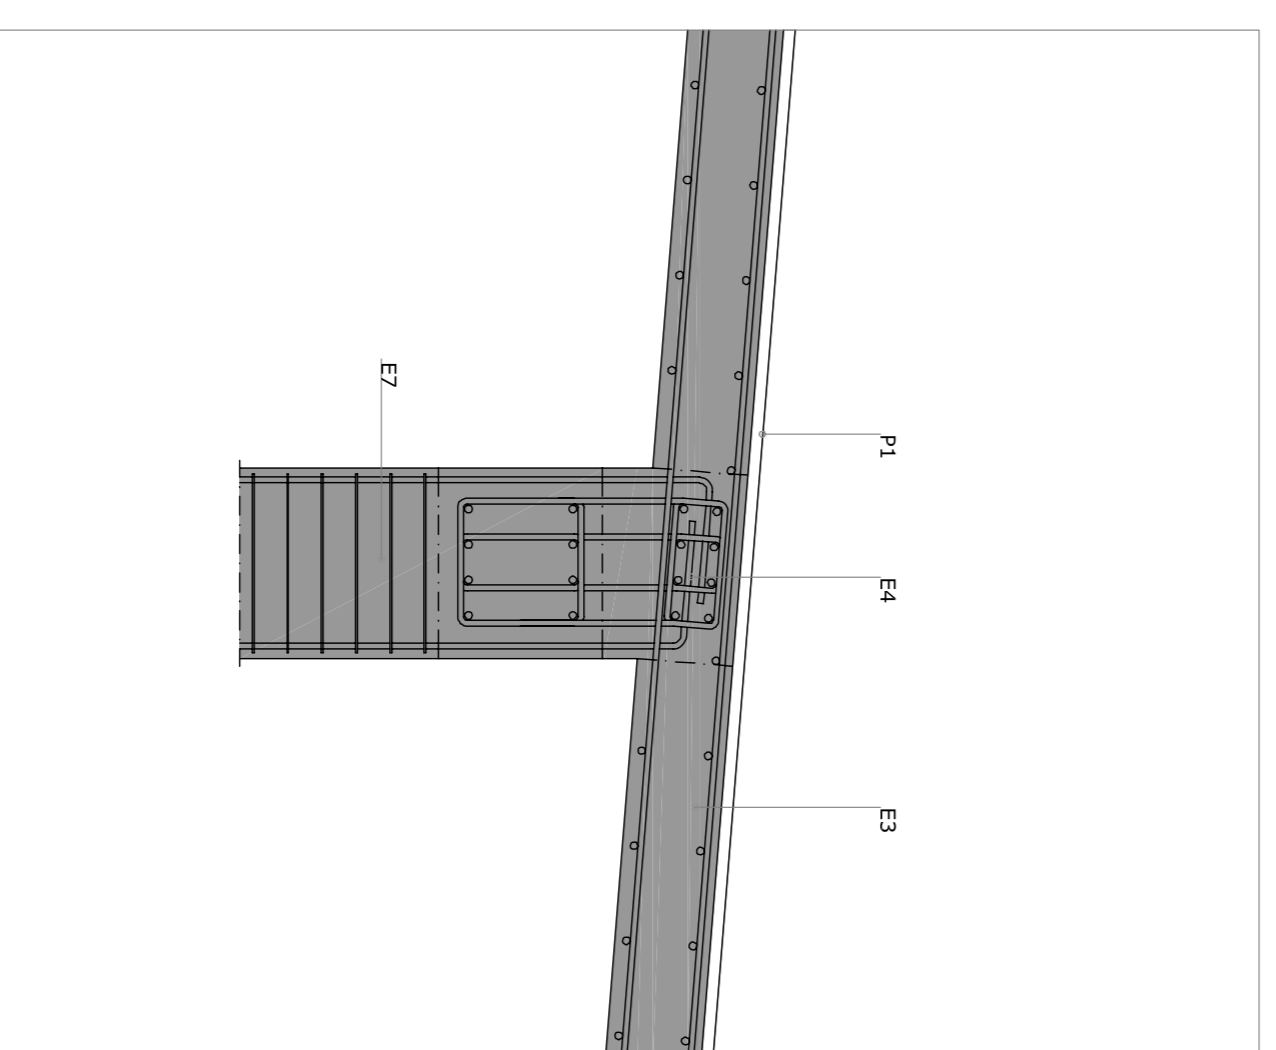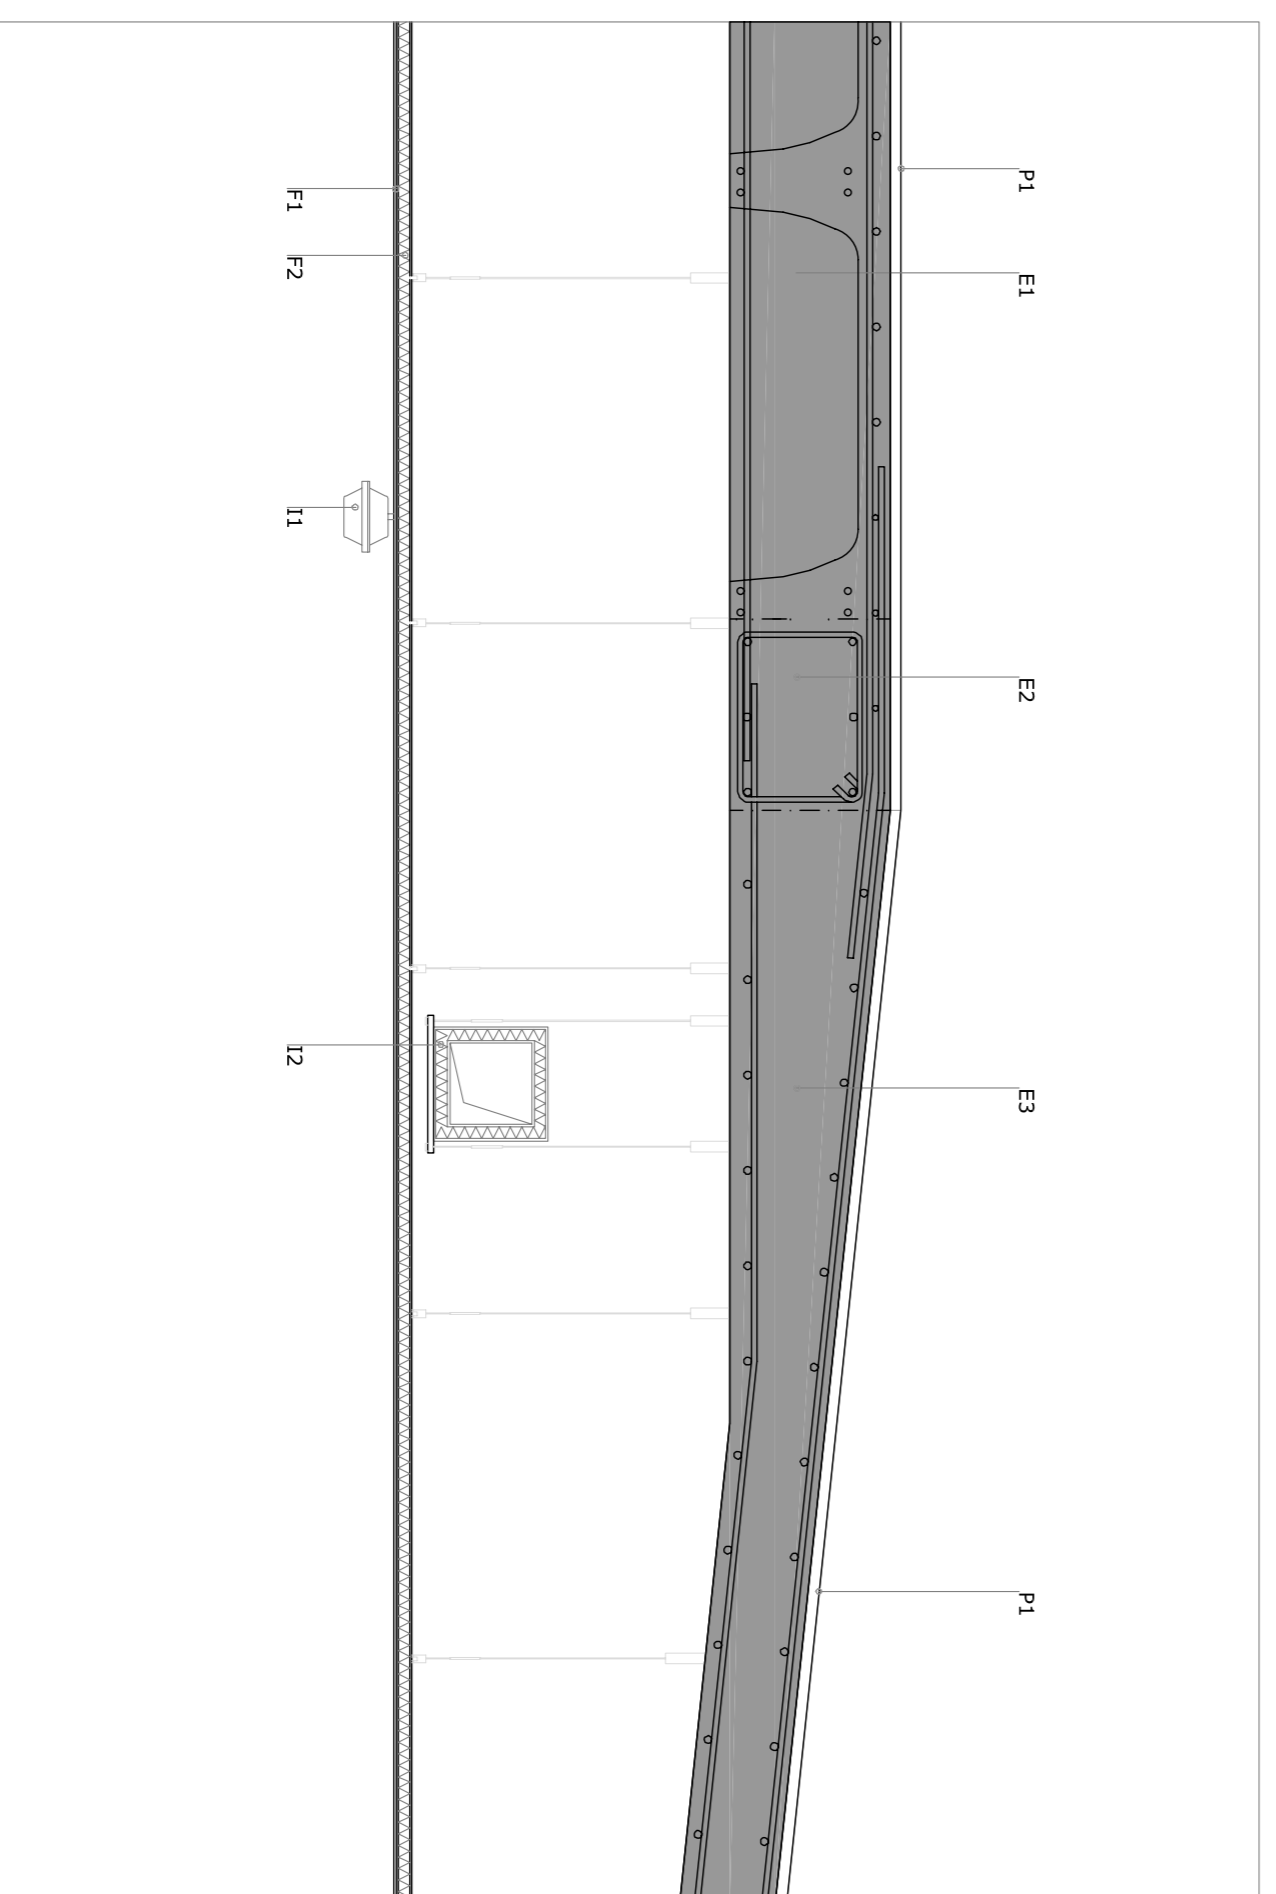

SECCIÓ LONGITUDINAL

LEGENDA

- E ESTRUCTURA**
- E1 Forjat reticular amb caseró recuperable e=40cm
 - E2 Biga plana de suport rampa
 - E3 Rampa de boca de formigó armat e=25cm
 - E4 Biga d'arrancada de la rampa amb carni de secó
 - E5 Aliseri de cornuís del mur pantalla estructural amb tronca rampa
 - E6 Mur pantalla estructural format a partir de dames de 200x50cm
 - E7 Pilar de 50x50cm
 - E8 Solera de formigó per unificar salates e=20cm
 - E9 Capa de grava e=30cm
 - E10 Unió mur pantalla i forjat a partir de "taladro" reomplert amb morter expansiu
 - E11 Cercat perimetral
 - E12 Nervís armat longitudinal de suport a la rampa de 60cm de cantell
- P PAVIMENTS**
- P1 Paviment exterior continu de formigó viu amb acabat angle
 - P2 Paviment interior continu de formigó amb resines epoxi resistent a compressió i forat amb acabat lliu -aparellat i revoctat
 - P3 Paviment interior continu de formigó amb resines epoxi resistent a compressió i forat amb acabat esga -aparellat
 - P4 Base d'establí de gra gravat
 - P5 Base de grava amb prèvia compactada
- F FALSOS SOSTRES**
- F1 Fals sostre continu de plinques de cartó guix perforat amb perfilat auxiliar d'acer galvanitzat penjat del forjat
 - F2 Lana de roca
- T TACONEMENTS**
- T1 Enxà de palet de màqu perforat de 14x28x10cm
 - T2 Galx
 - T3 Junta de reomplert amb guix
 - T4 Complemente d'alumini anoditzat amb vidre estructural de seguretat 10-10-10
 - T5 Traspassect directe amb omegues
 - T6 Plana d'acer de 1,5cm ancorada al forjat
 - T7 Junta perimetral e=2cm
 - T8 Arrebossat i estucat a partir de plinca a alta sora de guix
 - T9 Arrebossat i pintat
 - T10 Mur de mà de 15cm poliestirè projectat 3cm, acabat interior amb plinques de cartó guix
 - T11 Mur de mà de 15cm poliestirè extrusional 3cm, mur de mà de 5cm amb acabat arrebossat i pintat
- I INSTAL·LACIONS**
- I1 Luminària fluorescent estanca empotrada a fals sostre
 - I2 Conducció de panells de fibra de vidre recoberts d'alumini per a la dimantació
 - I3 Luminària downlight empotrada a fals sostre
 - I4 Canalís exterior de xapa pligada d'acer inoxidable
 - I5 Luminària fluorescent per il·luminació de teul de la parada
 - I6 Bonera sifònica de desguàs del inoet
 - I7 Bonera sifònica de desguàs aigua pluvial amb protecció (monoxi)
- C COBERTA INVERTIDA**
- C1 Formigó de pendents
 - C2 Llaneta impermeable de polietilè
 - C3 Aïllament tèrmic, plaques de poliestirè extrudit
 - C4 Llaneta geotèxtil de protecció
 - C5 Capa de grava