
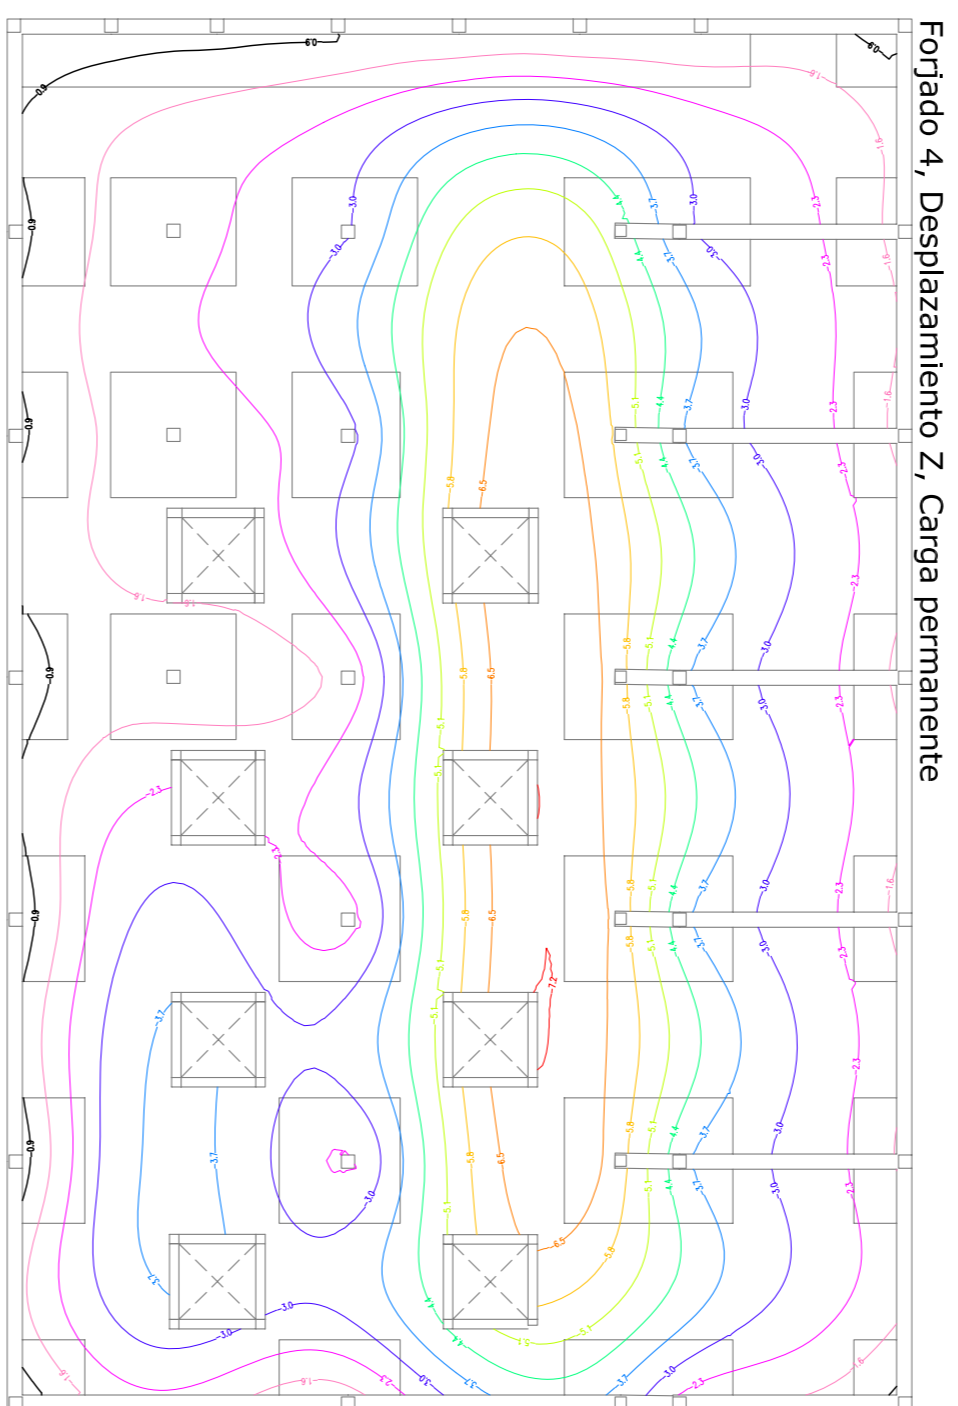



Forjado 4, Desplazamiento Z, G+Q

FORJAT 7	COBERTA
FORJAT 6	HABITATGE
FORJAT 5	HABITATGE
FORJAT 4	HABITATGE/COBERTA
FORJAT 3	MERCAT
FORJAT 2	SUPERMERCAT
FORJAT 1	DESCÀRREGA/APARCAMENT
FORJAT 0	APARCAMENT

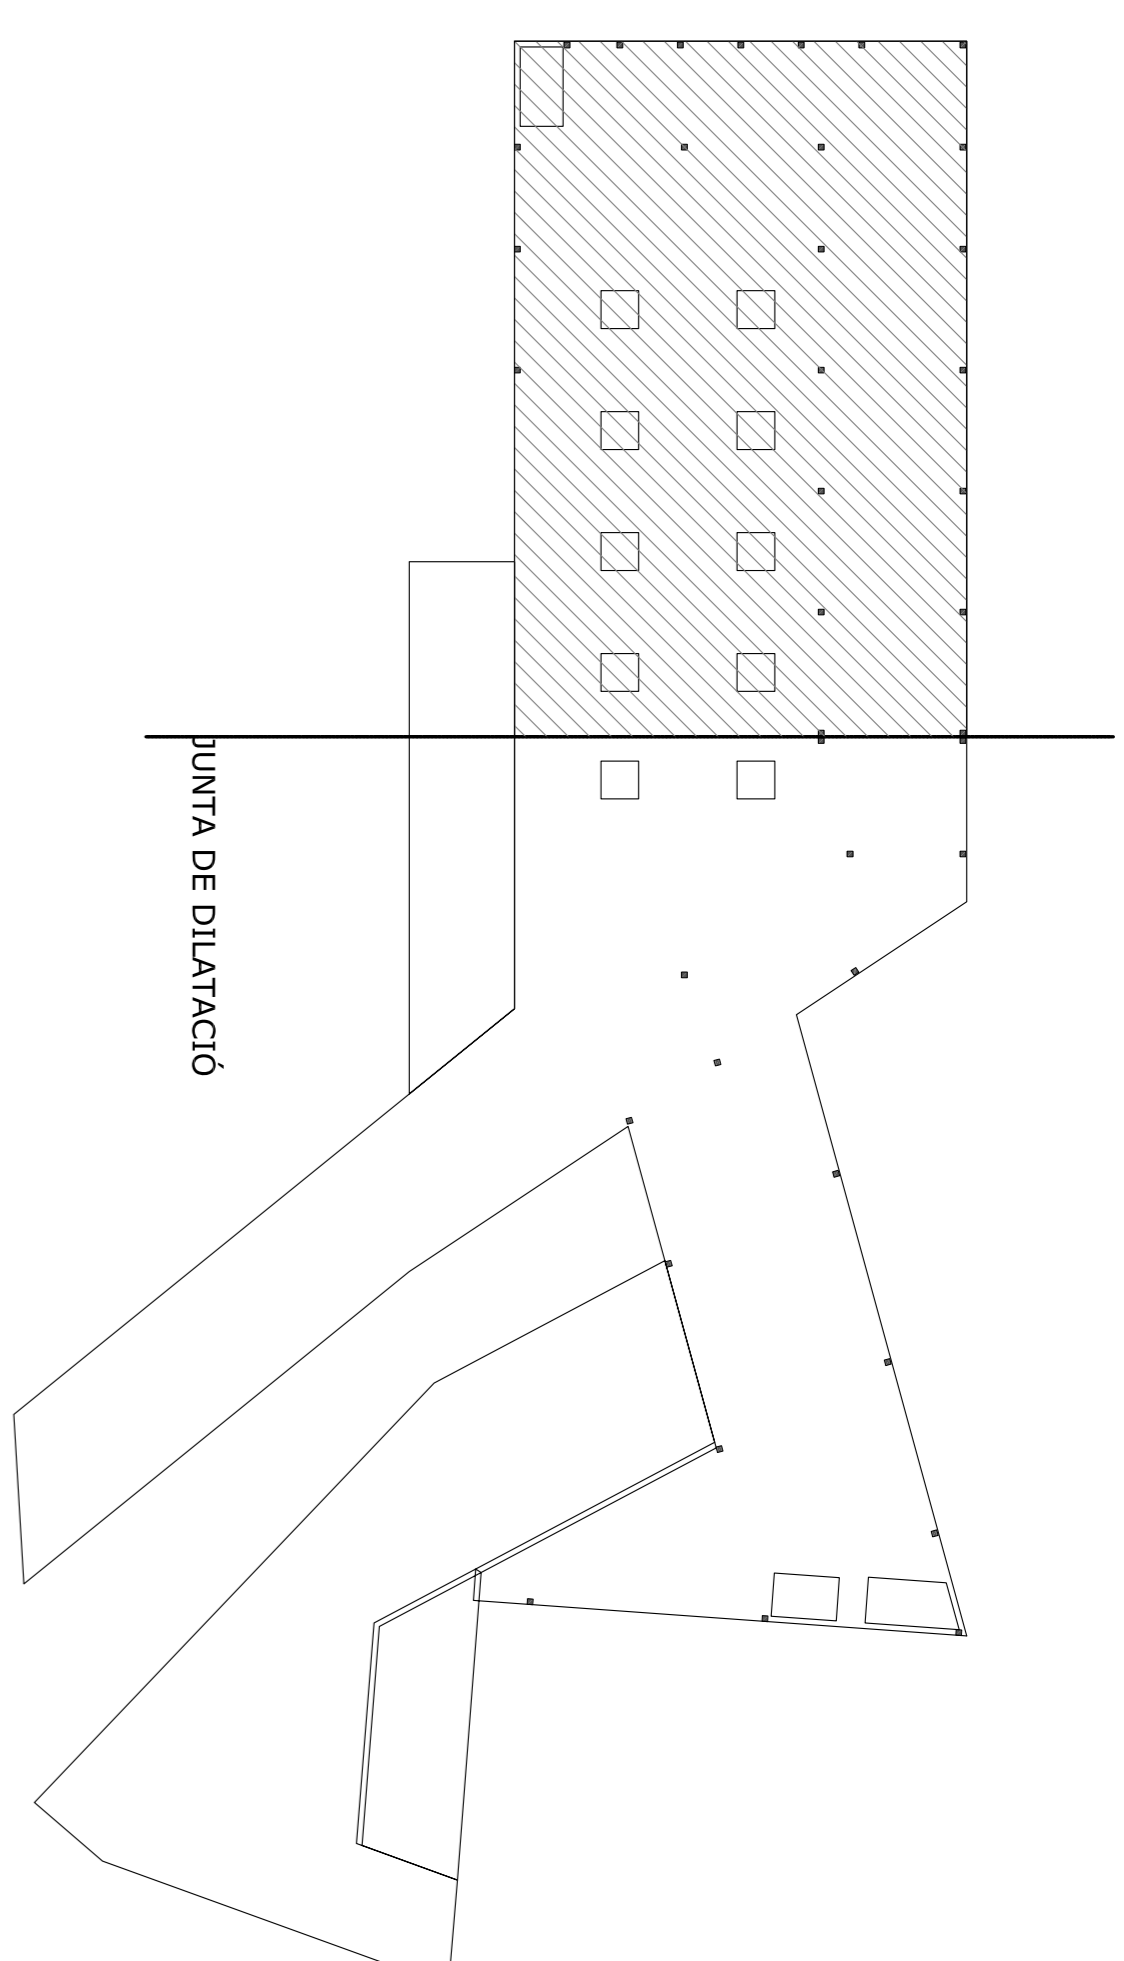


Forjado 4, Desplazamiento Z, Carga permanente

VALORS DE SOBRECÀRREGA D'ÚS:		
	CARGA UNIFORME Tn/m ²	CARGA CONCENTRADA Tn
FORJAT 7	0,2	0,2
FORJAT 6	0,2	0,2
FORJAT 5	0,2	0,2
FORJAT 4	0,2	0,2
FORJAT 3	0,51	0,71
FORJAT 2	0,51	0,71
FORJAT 1	0,2	2,04
FORJAT 0	0,2	2,04

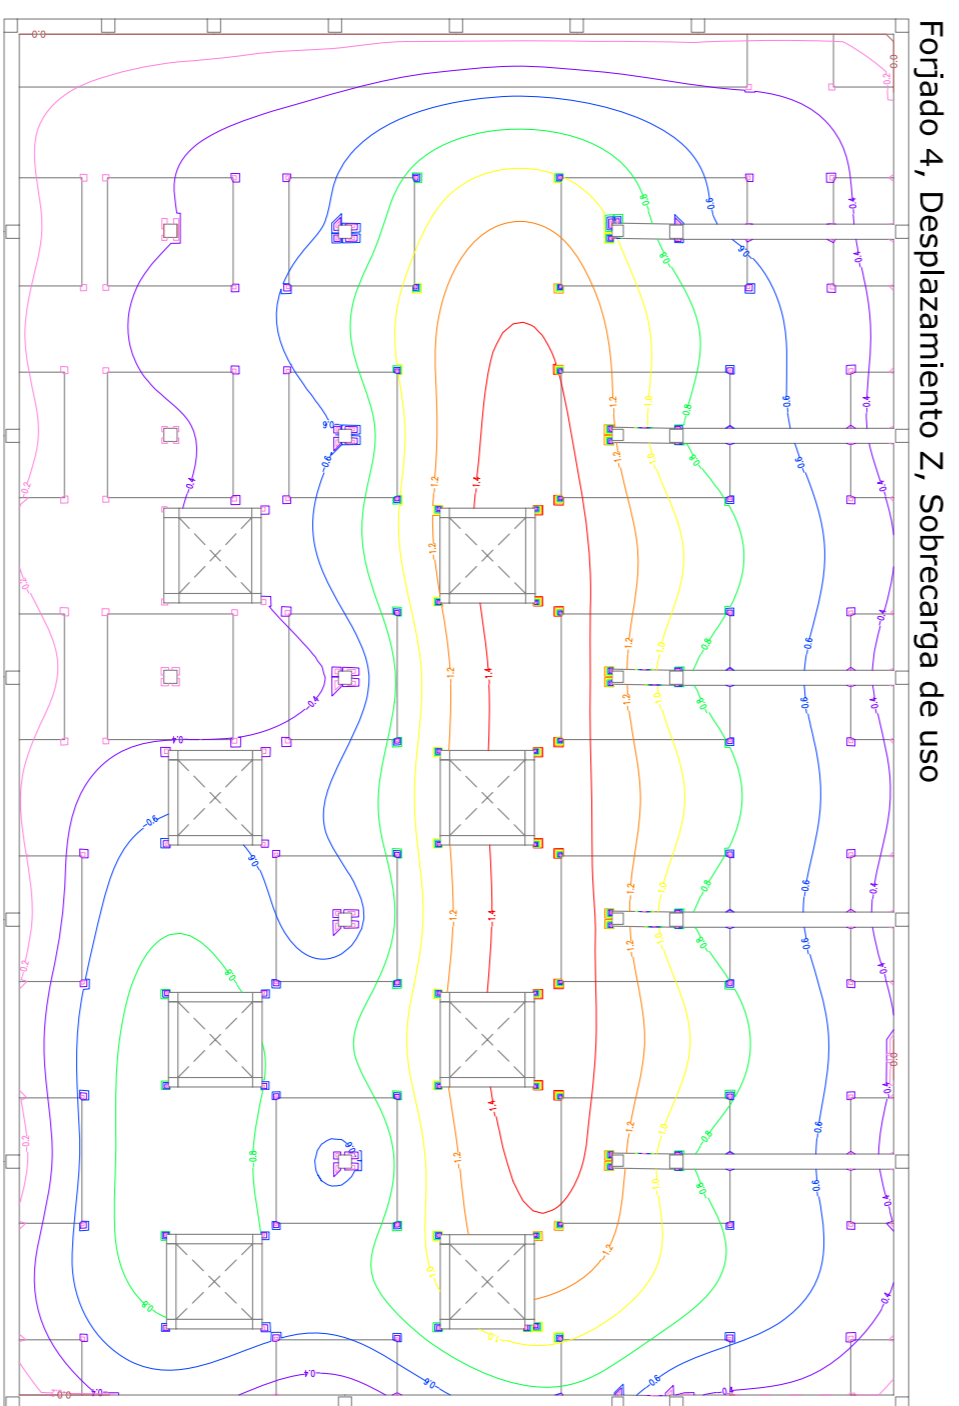

Forjado 4, Desplazamiento Z, Sobrecarga de uso

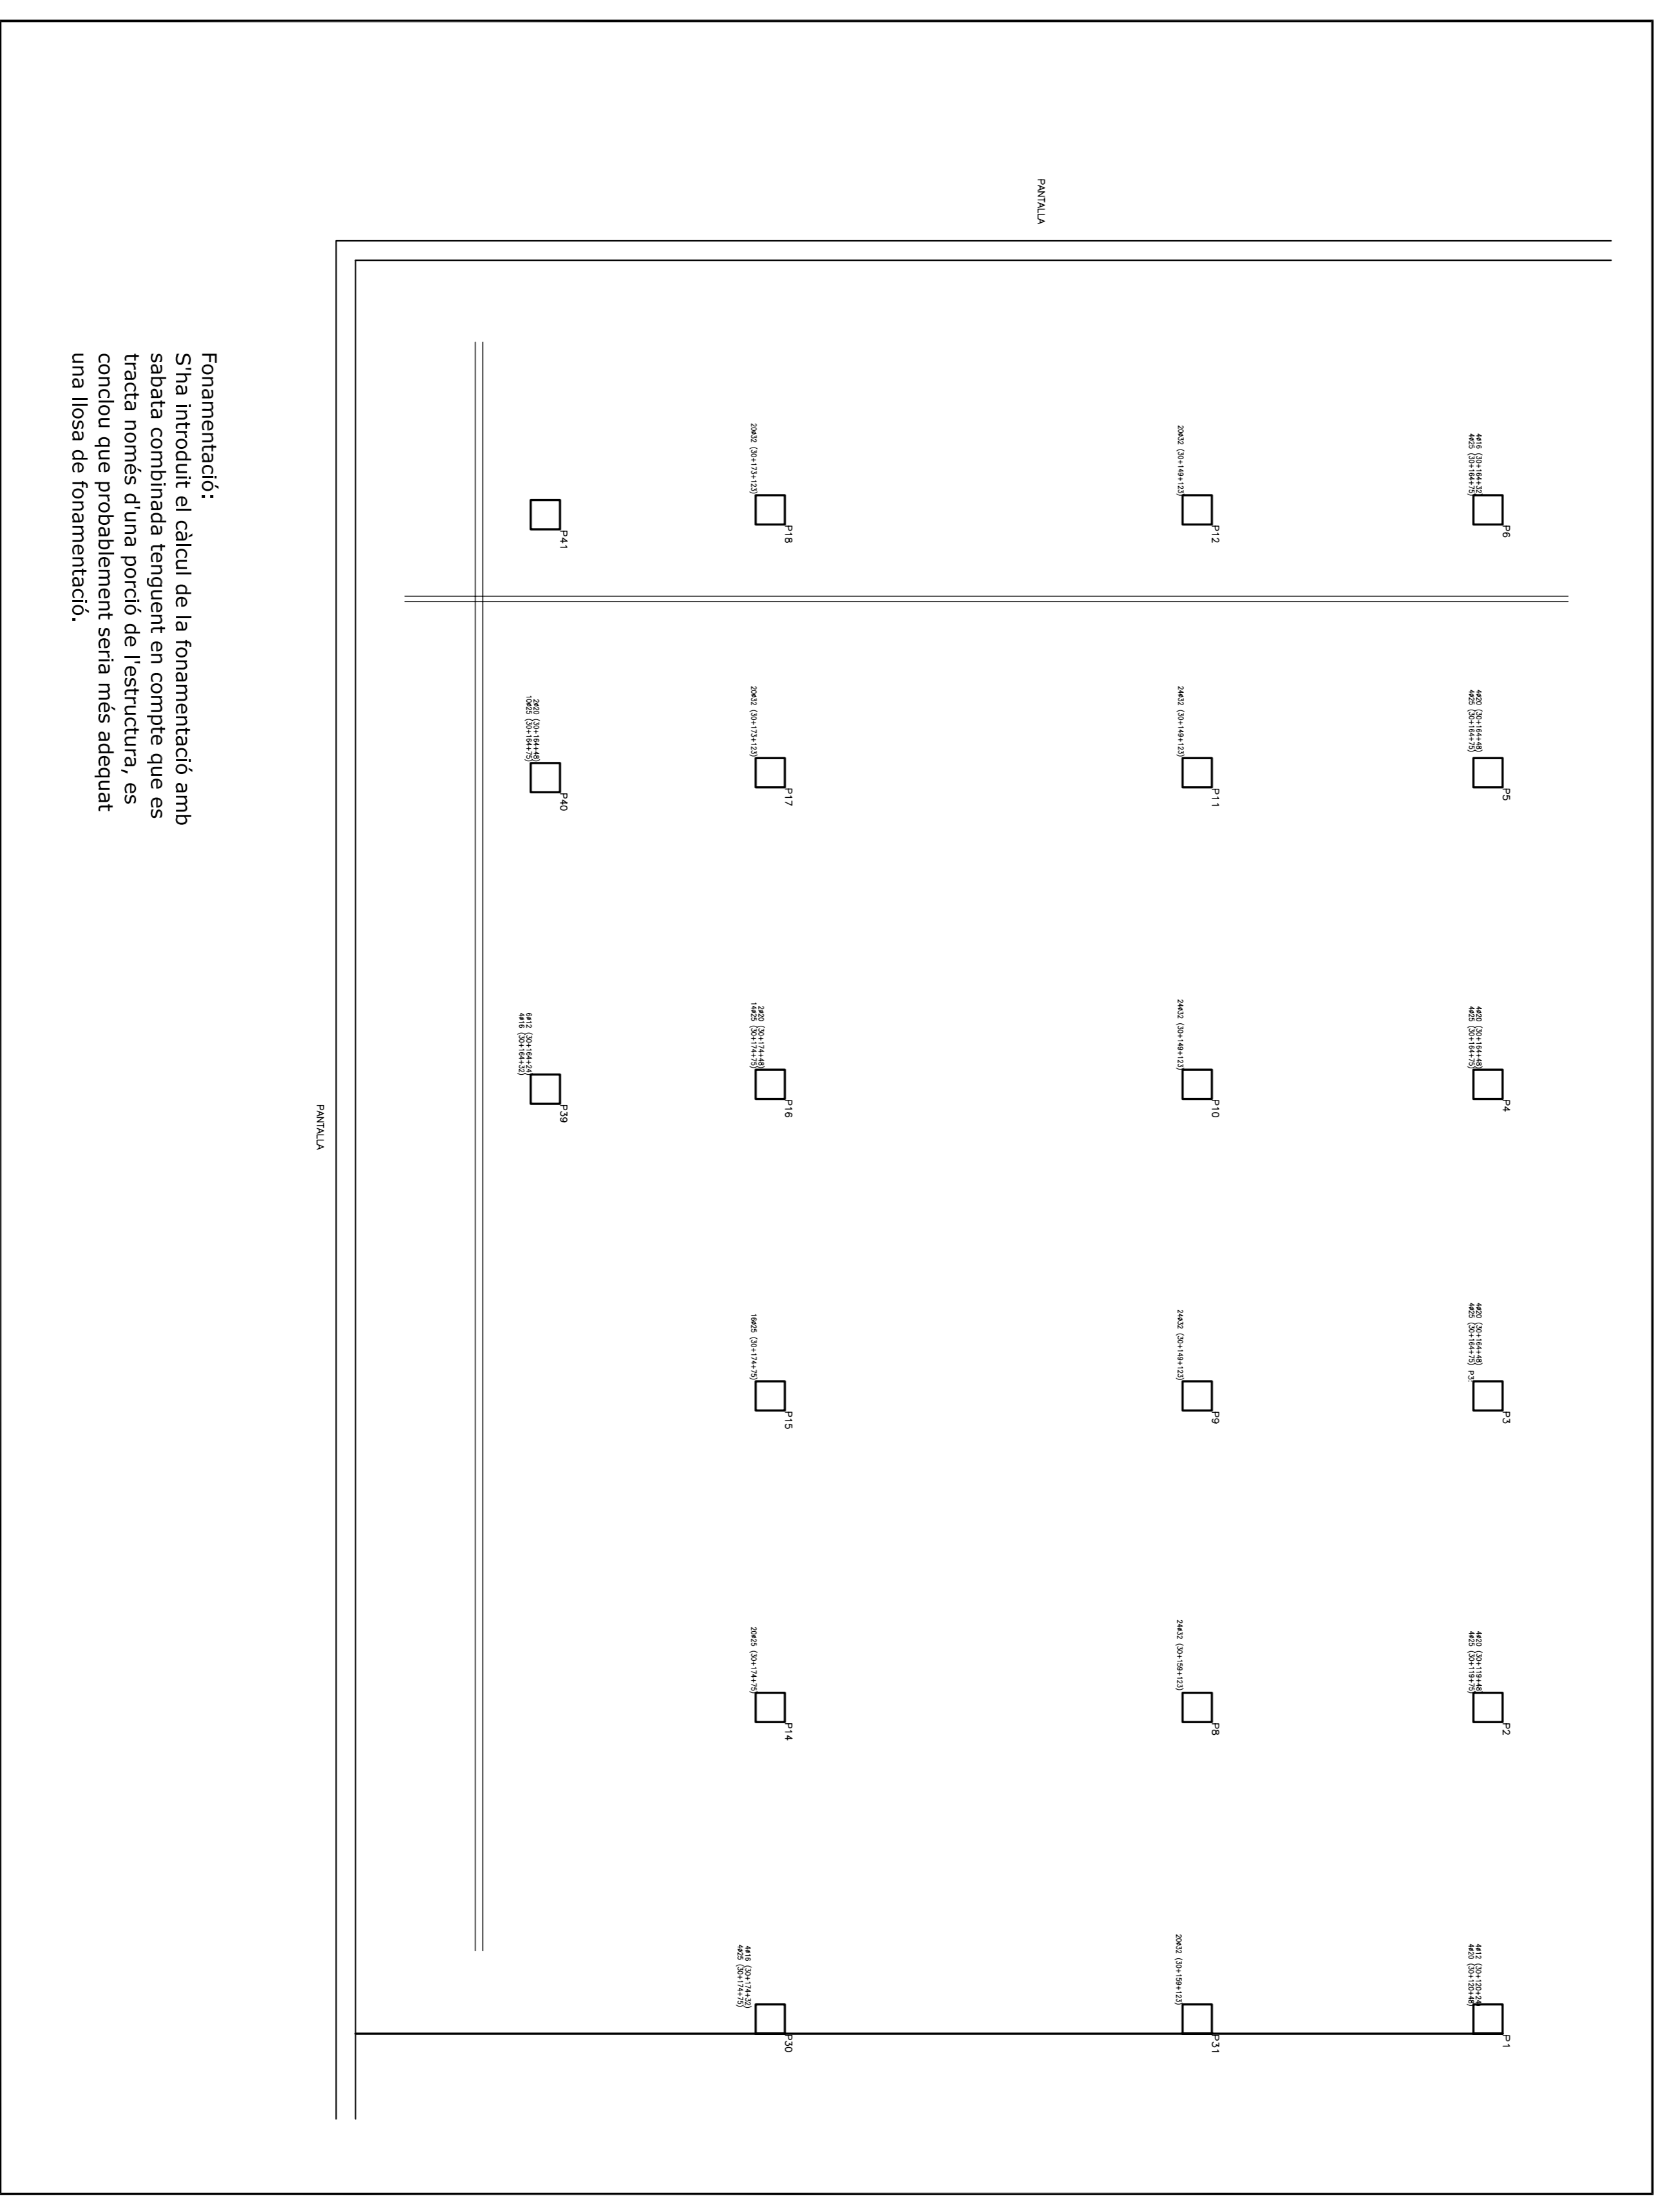

Fonamentació:
S'ha introduït el càlcul de la fonamentació amb sabata combinada tenint en compte que es tracta només d'una porció de l'estructura, es conclou que probablement seria més adequat una llosa de fonamentació.