




Interior de la Sala d'Actes

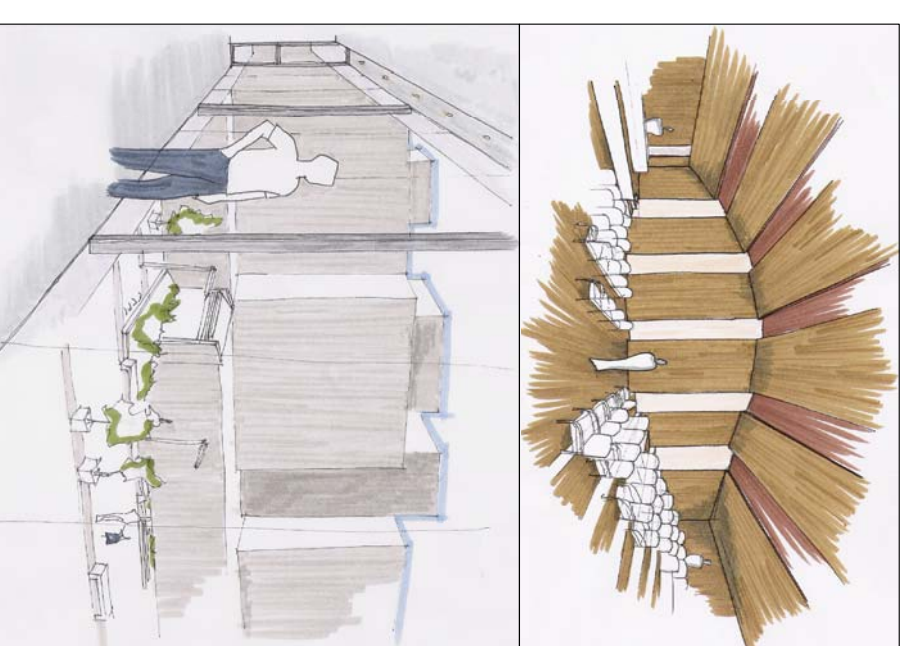

Vista al pati interior d'illa des de les plantes d'oficina

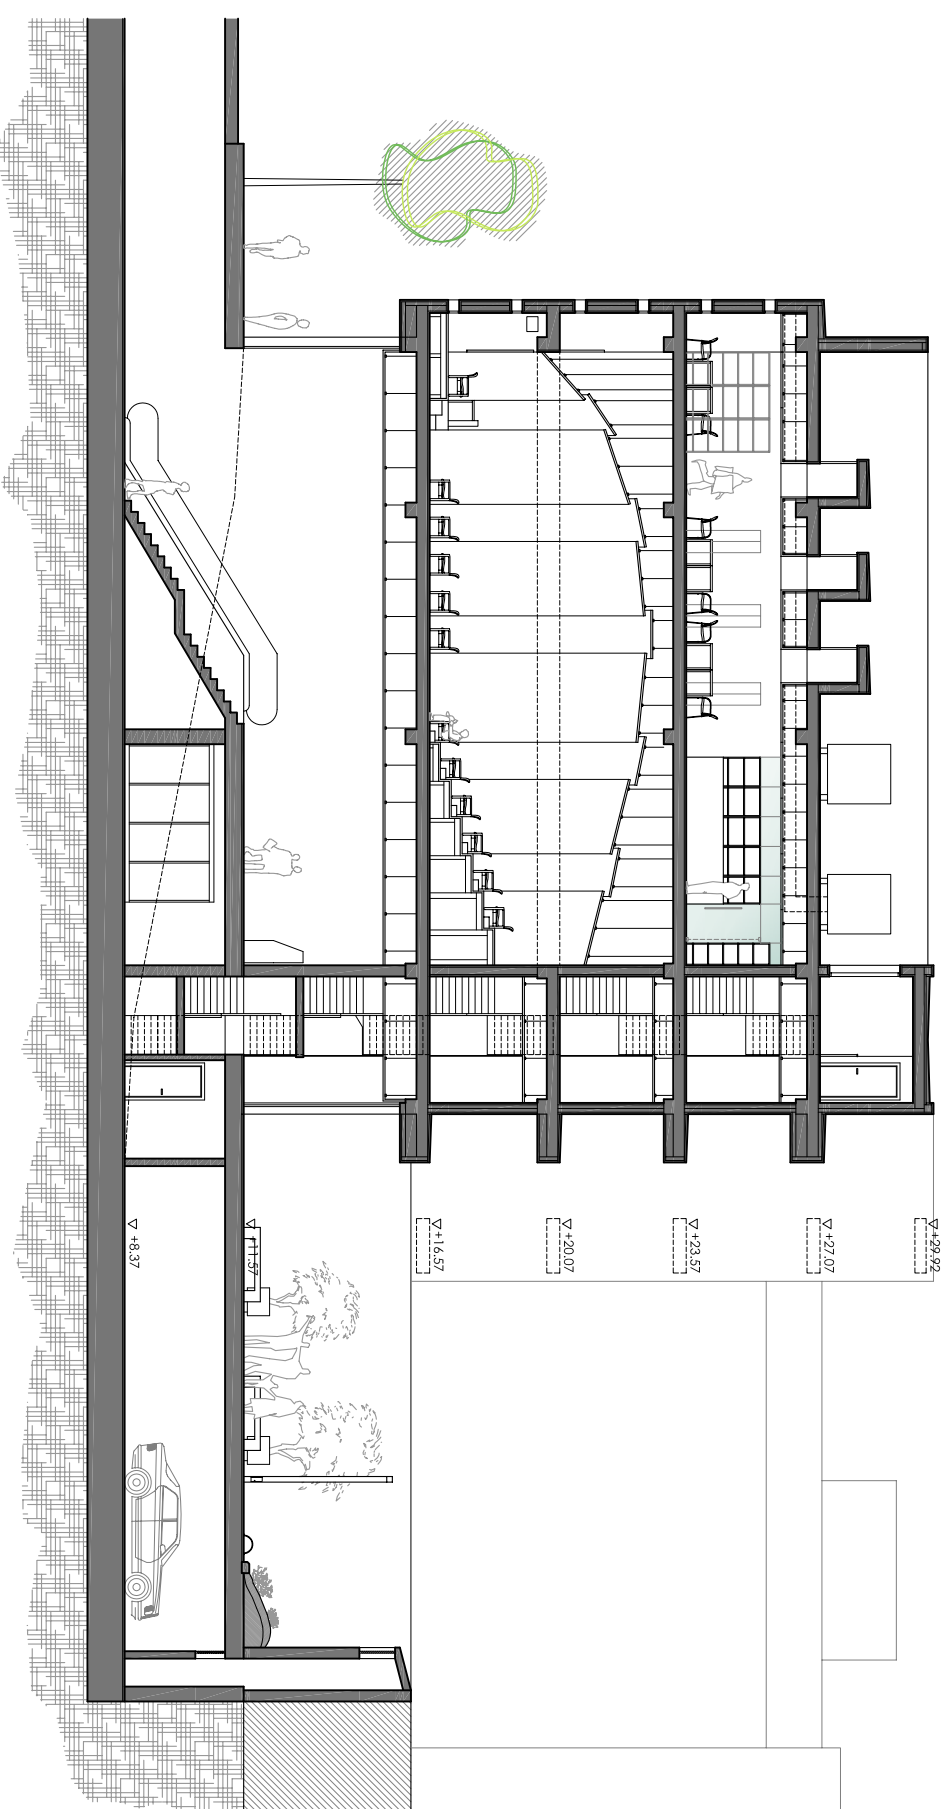

S4 SECCIÓ volum Sala d'actes - Biblioteca. Connexió amb metro 01/7/00

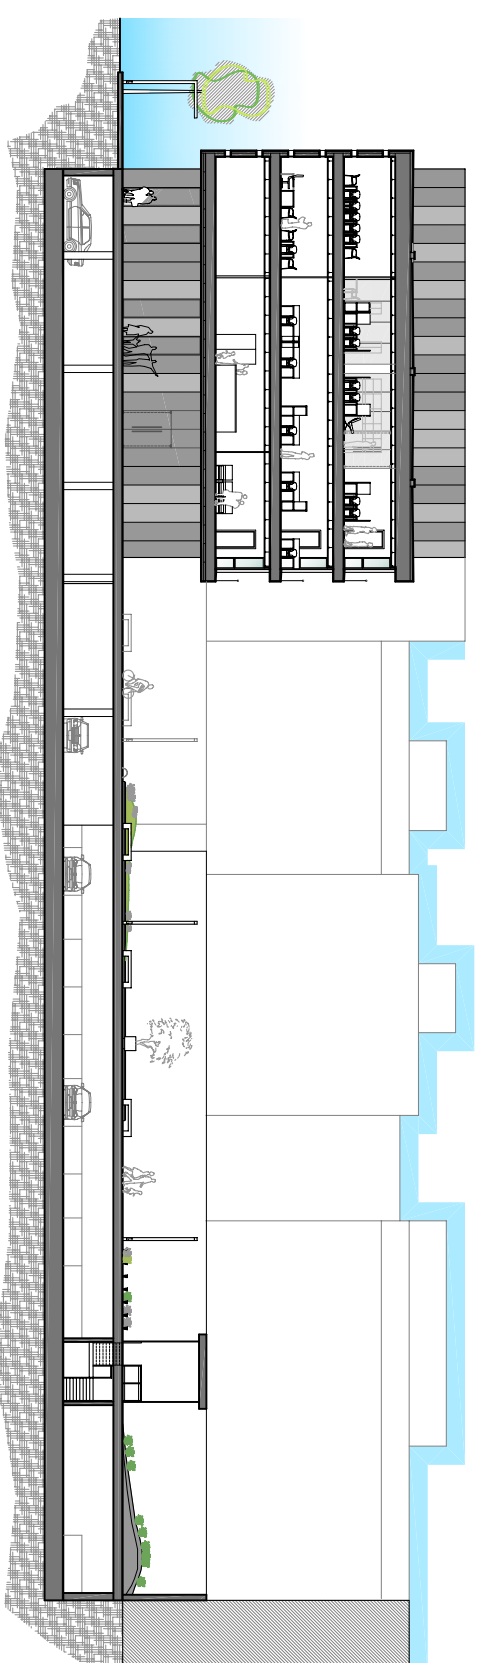

S5 SECCIÓ volum horitzontal col·legi - FAÇANA lateral volum Sala d'Actes

