


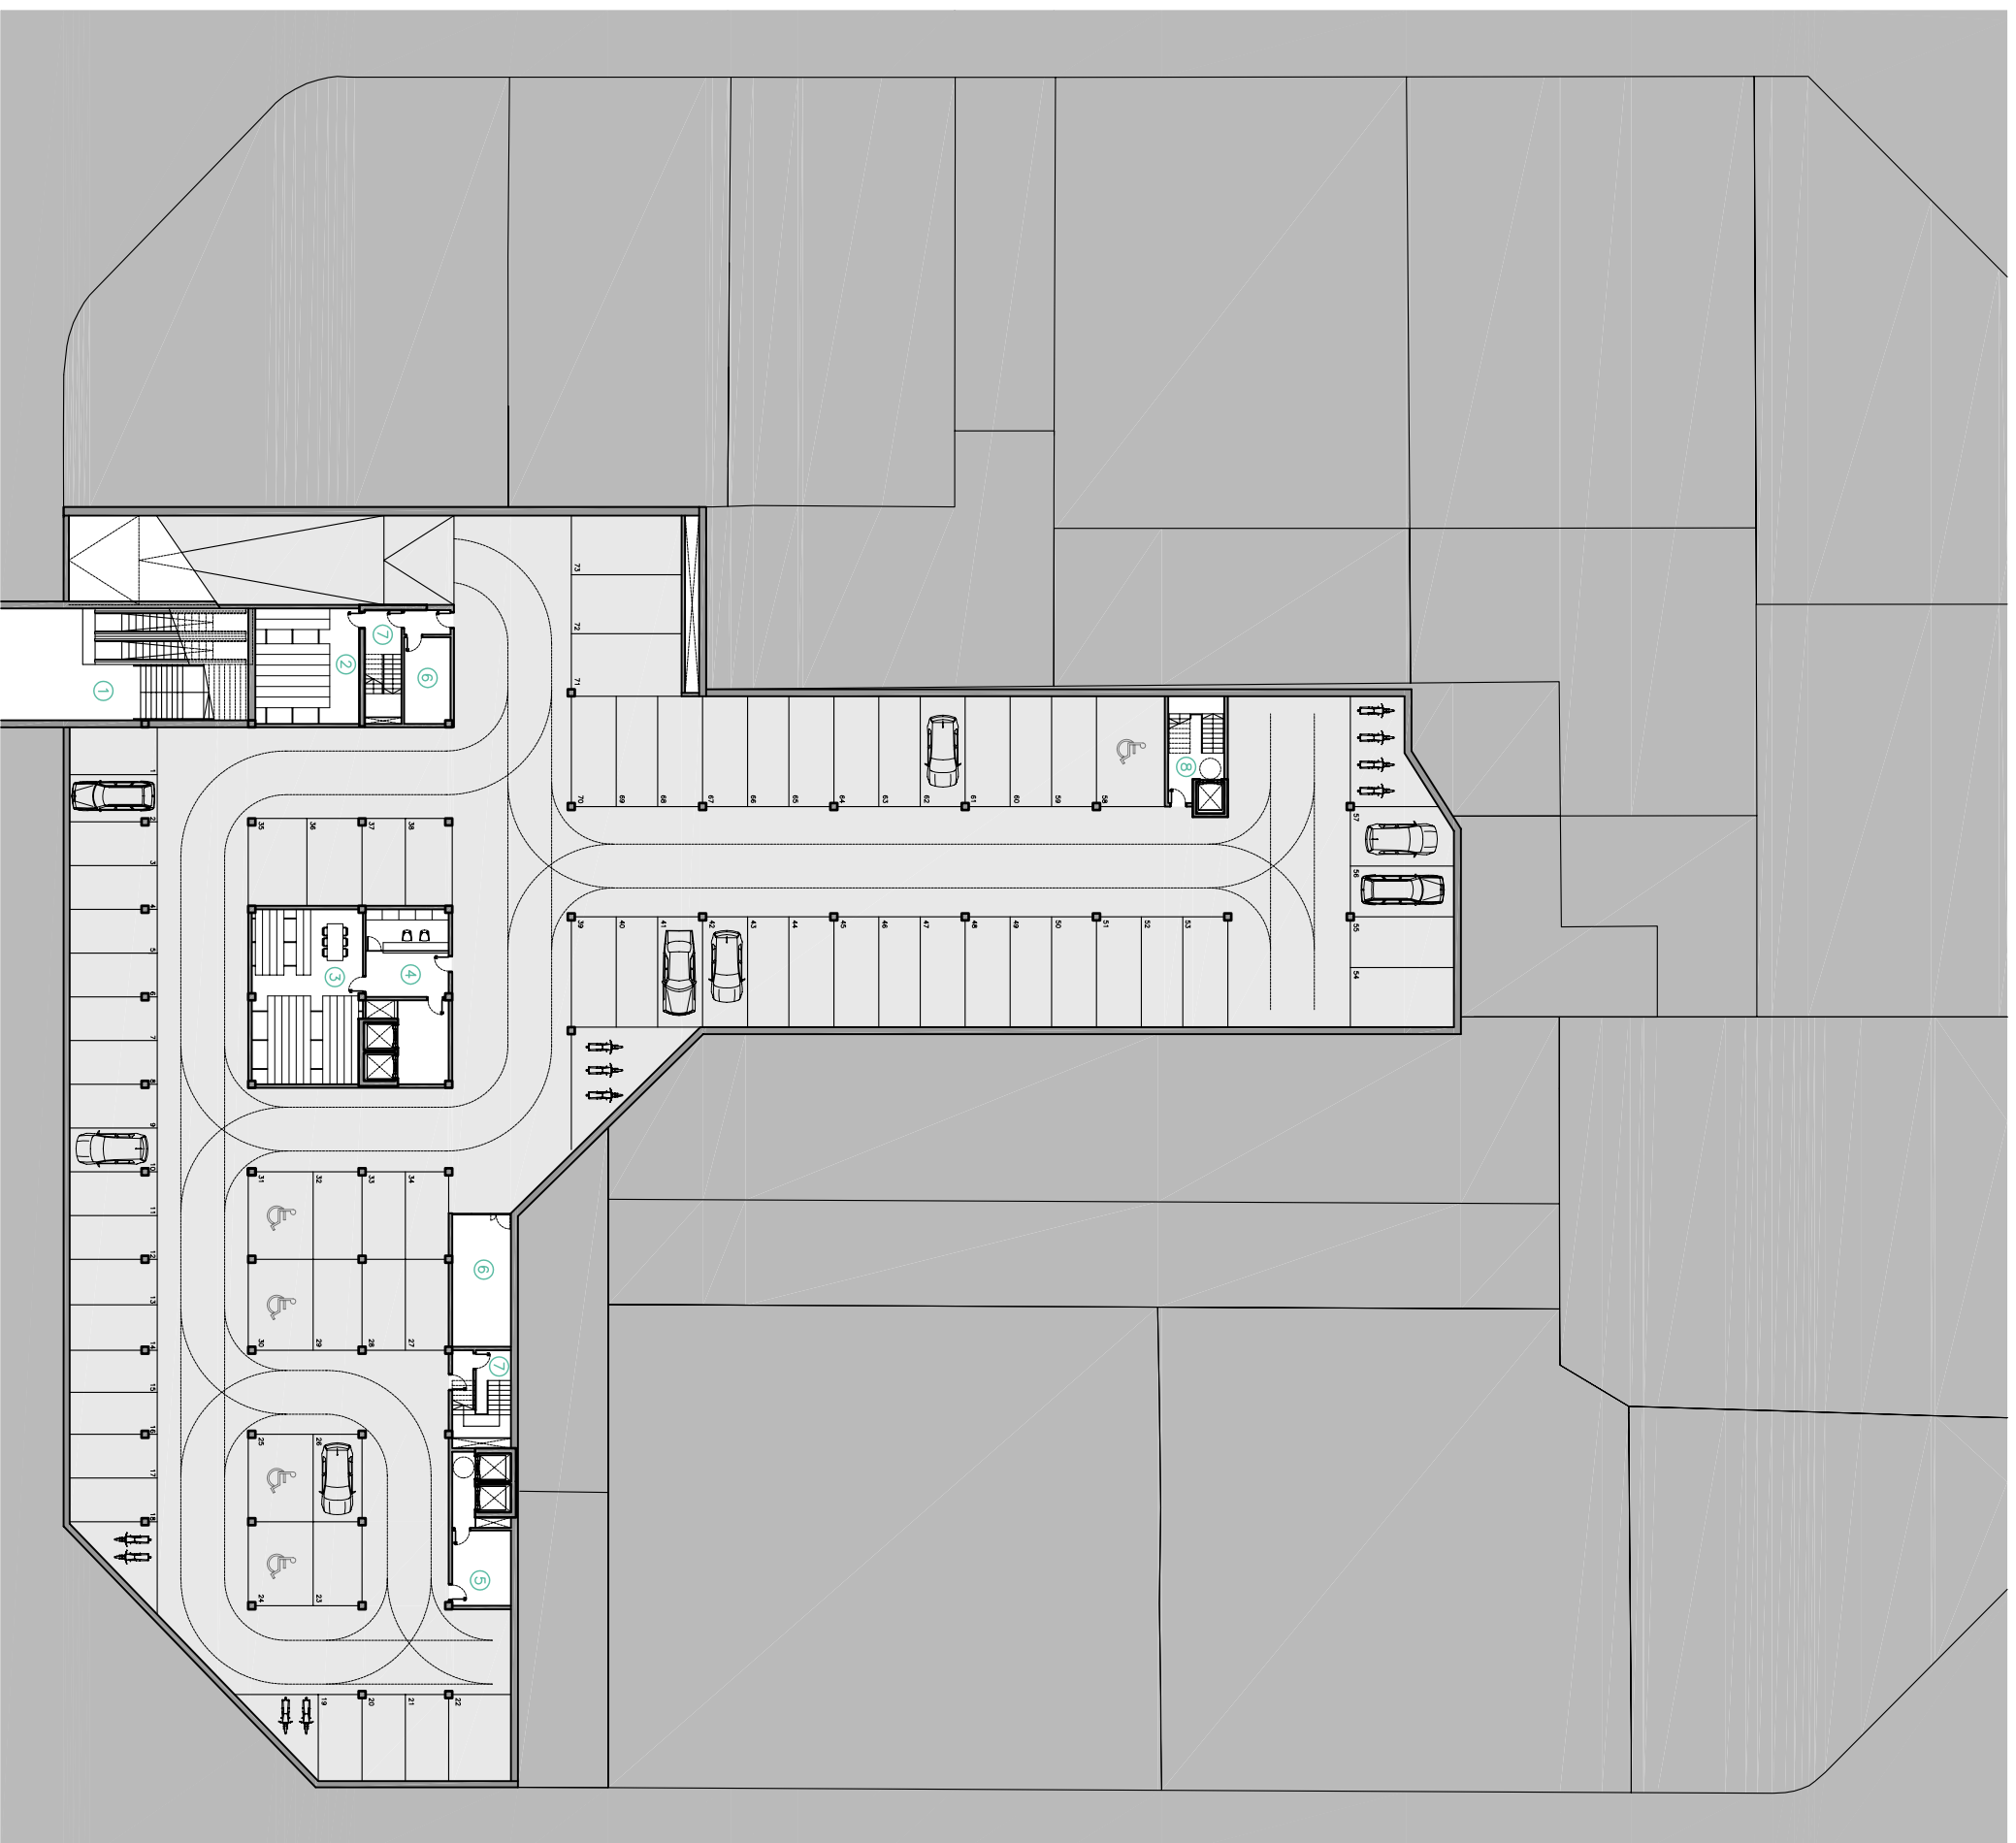

PLANTA SOTERRANI  
1:500  
aparcament i orxius

# NOVA SEU DEL COL·LEGI DE FARMACÈUTICS DE BARCELONA



1. Connexió amb l'edifici i delimitació
2. Avinguda general
3. Avinguda d'habilitació
4. Control d'accés a CdH i CdF
5. Accés a Hotel
6. Instal·lacions soterrànies
7. Nivells d'escala
8. Sortida o portil exterior