


FAÇANA EST - Lateral volum hotel



S2 SECCIÓ volum horitzontal col·legi - FAÇANA OEST volum hotel

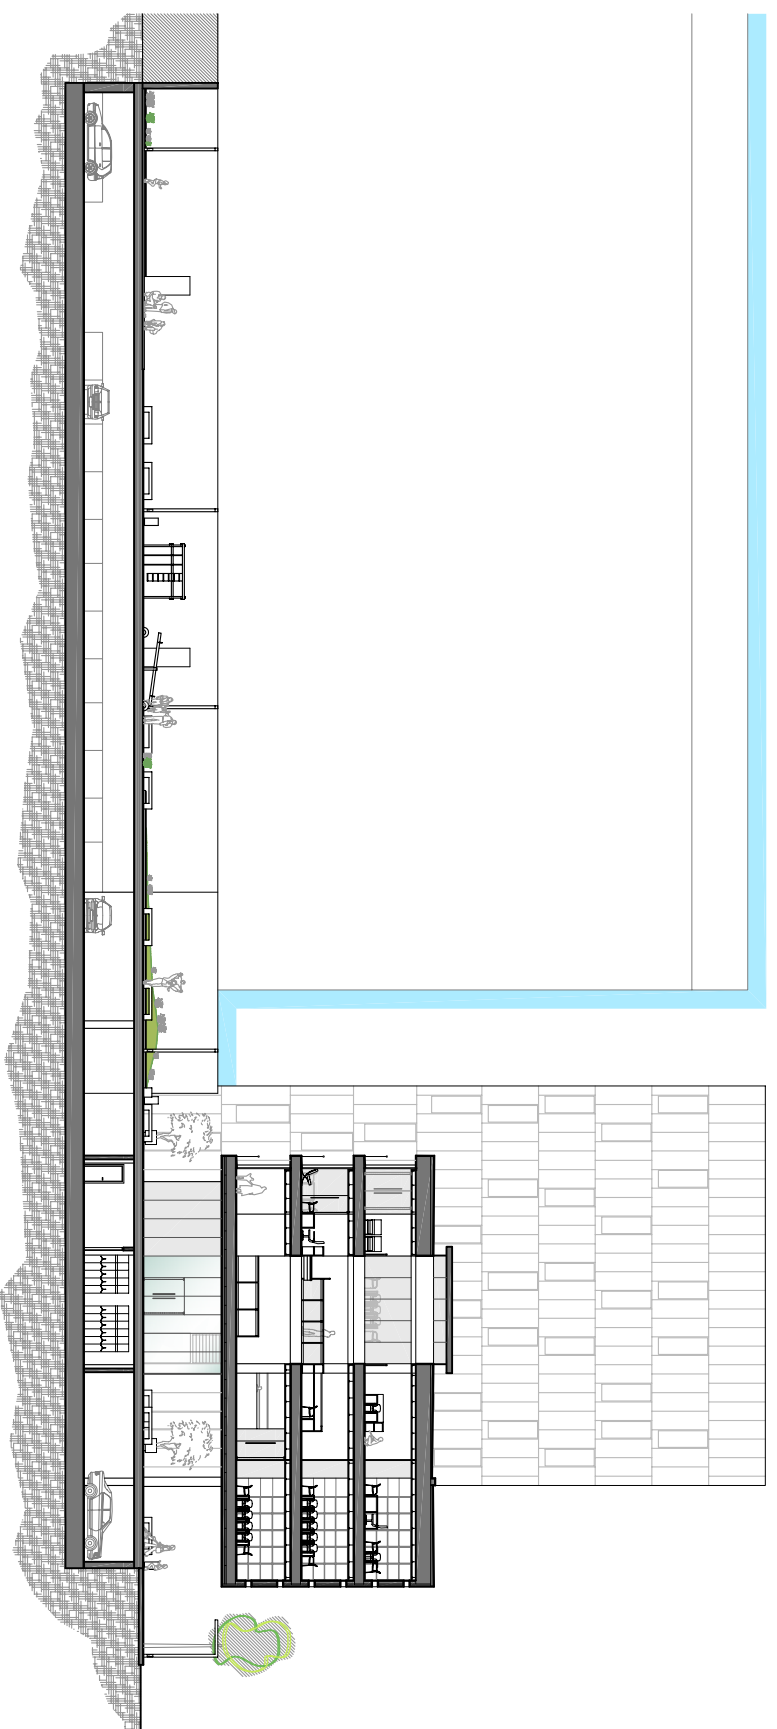

S3 SECCIÓ CENTRAL - volum horitzontal del col·legi amb pati de interior d'illa

