






Nivell de carrer 52.50

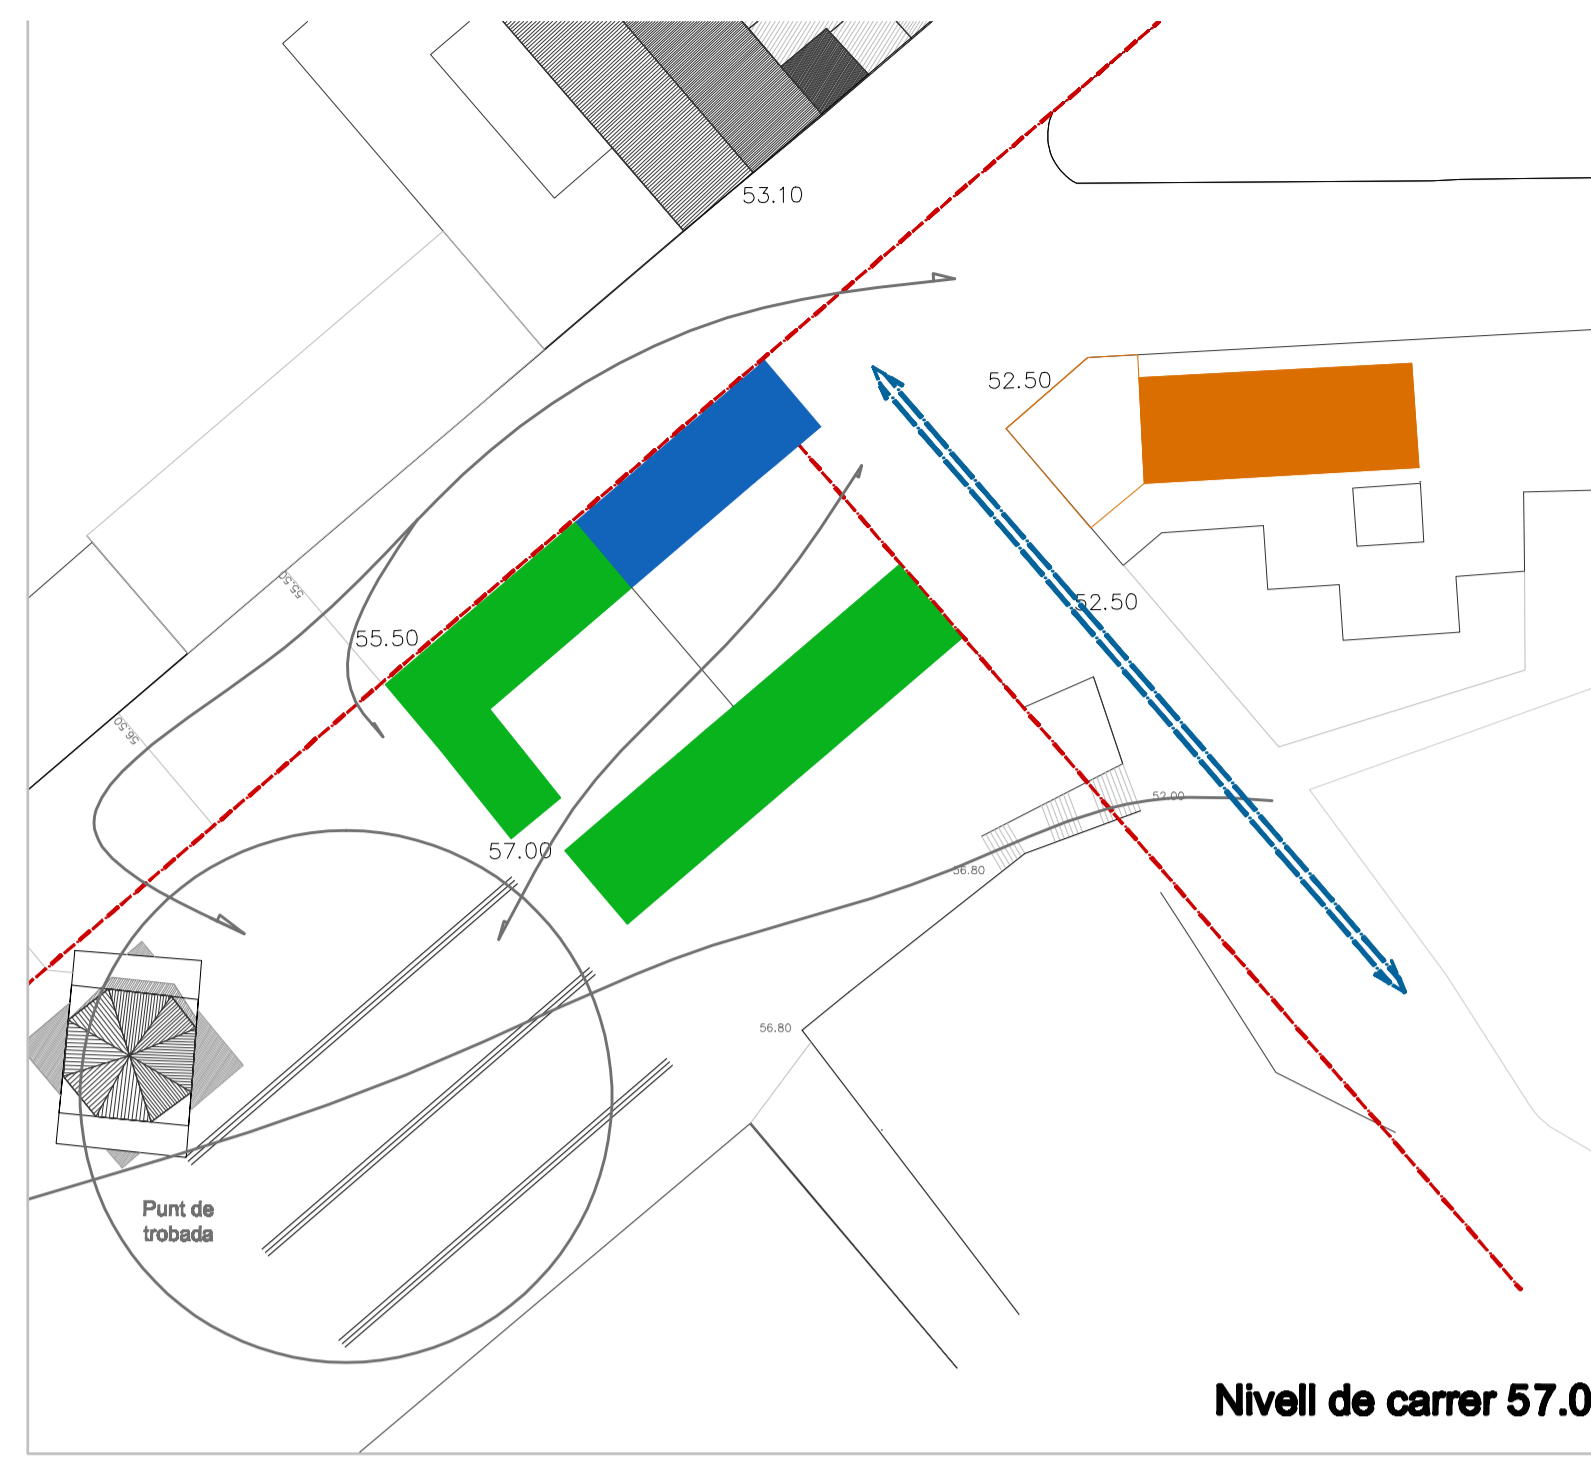


Nivell de carrer 57.00

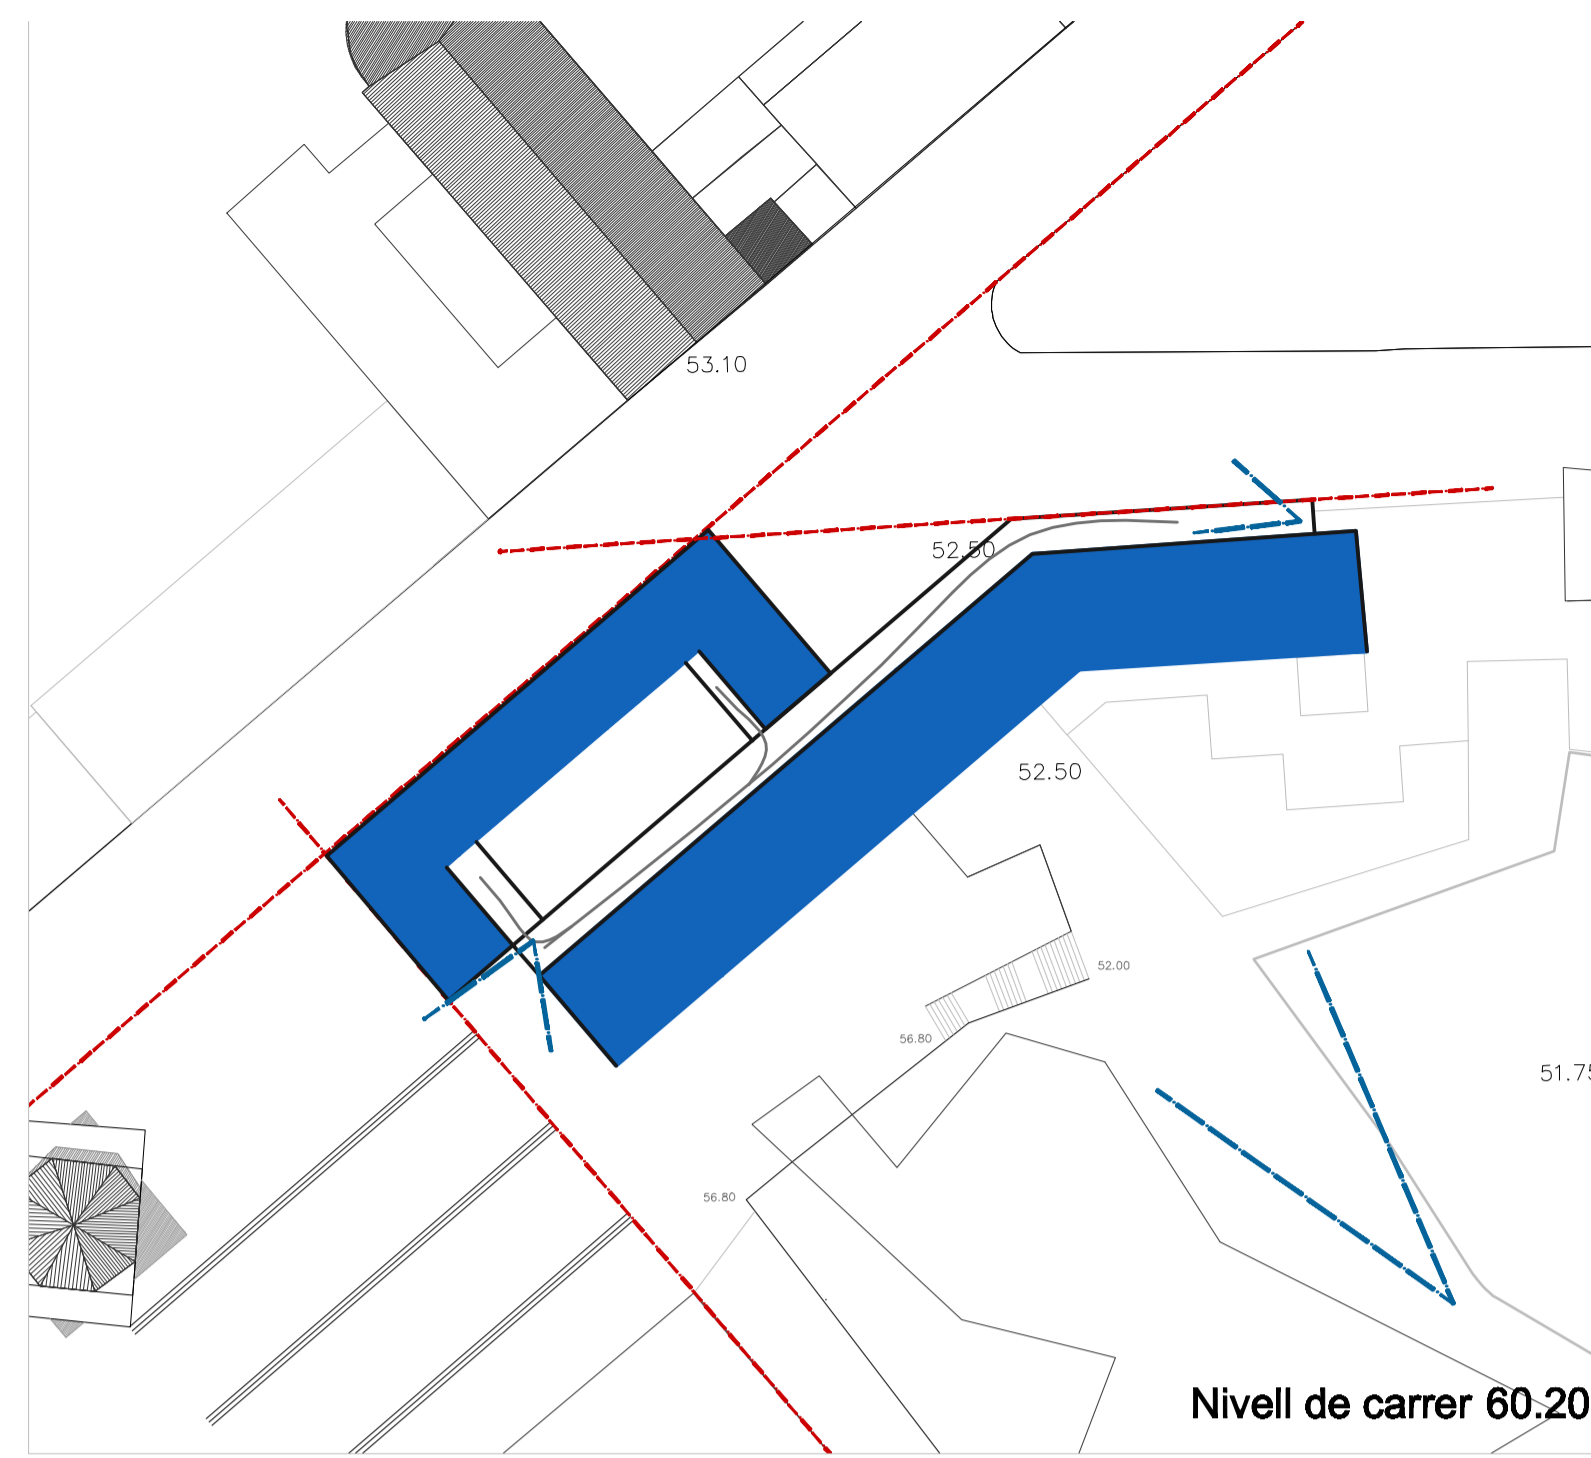





Nivell de carrer 60.20

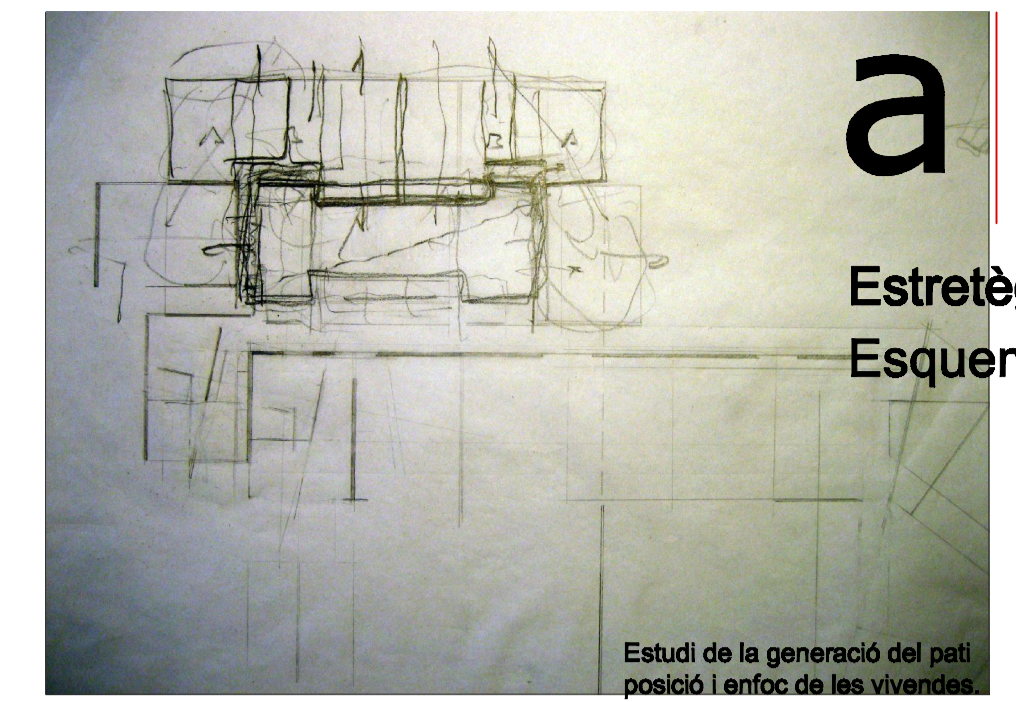


Estudi de la generació del plot posició i enfoc de les vivendes

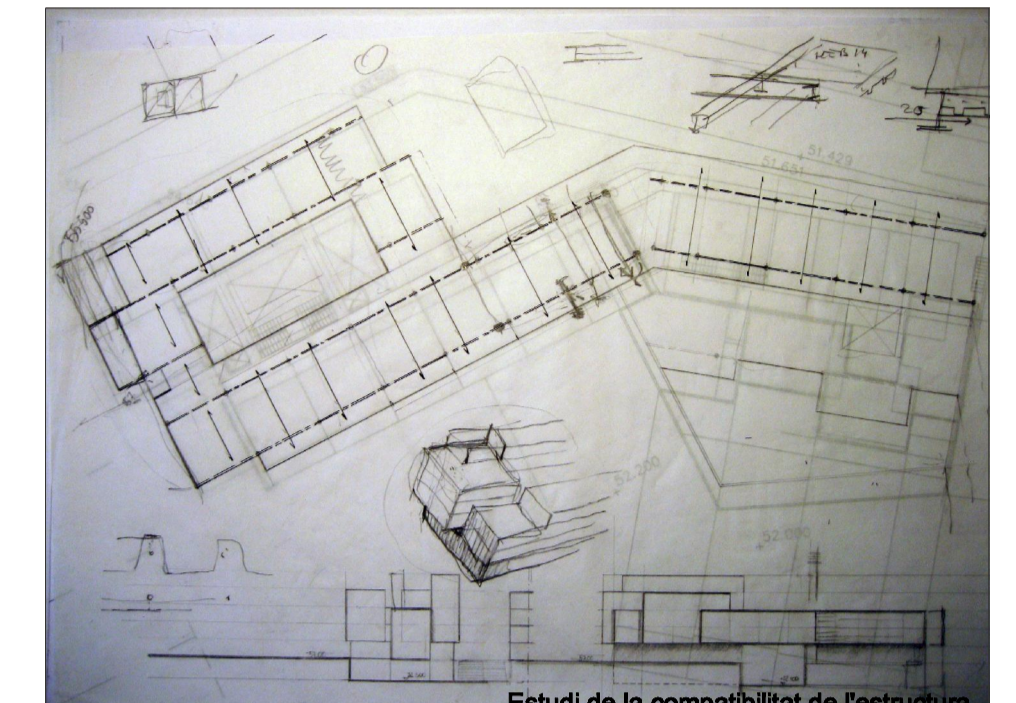


Estudi de la compatibilitat de l'estructura, volum i imatge de fronts de façana.

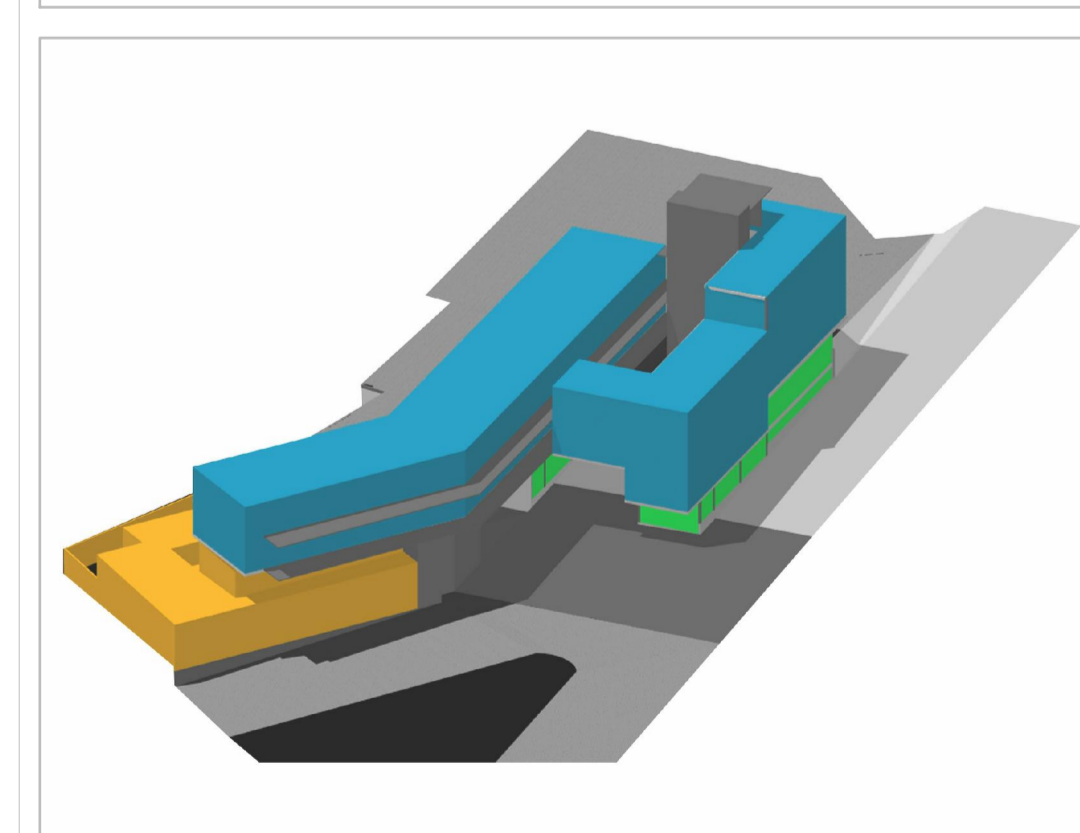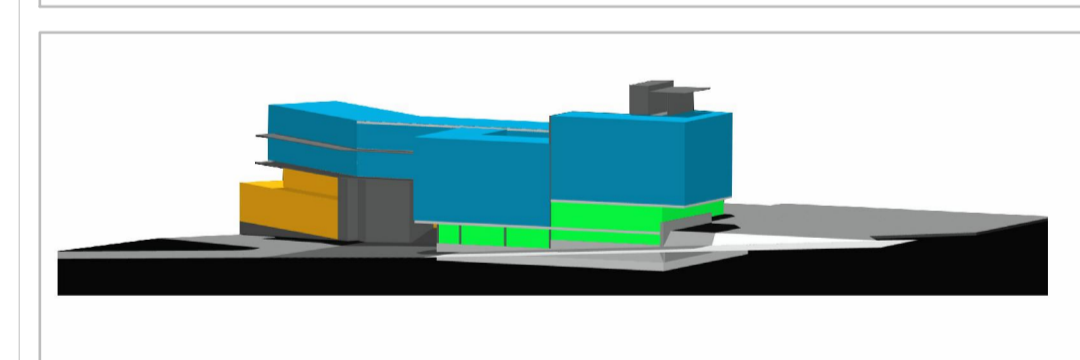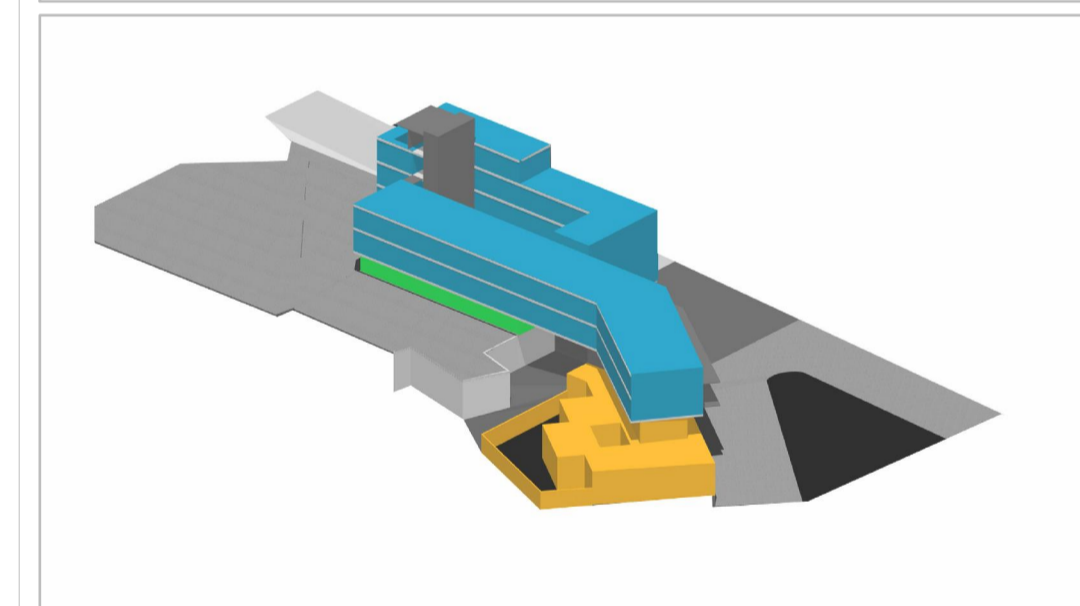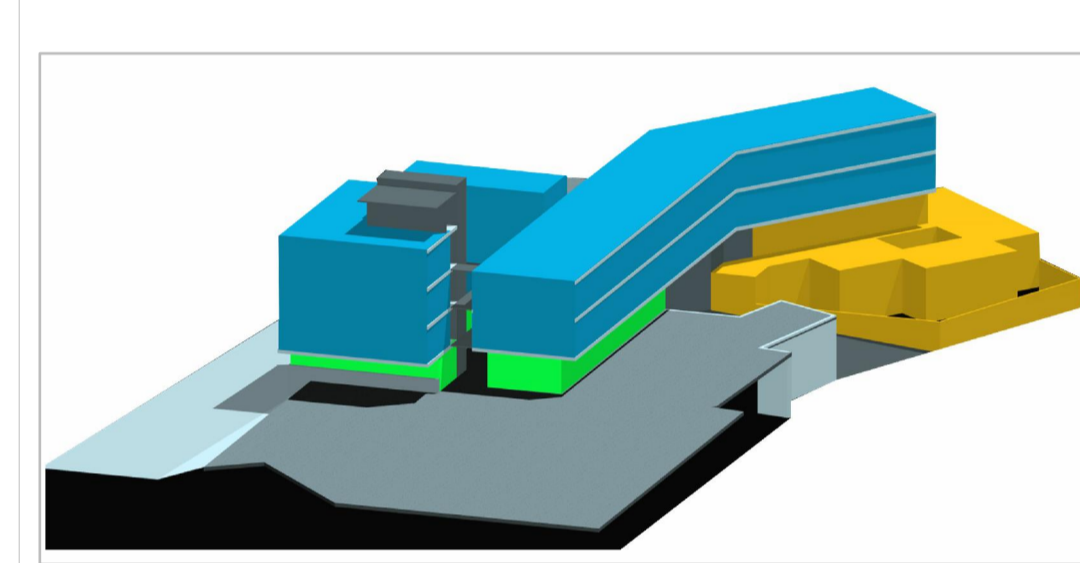


HABITATGES PER JOVES 3530m²

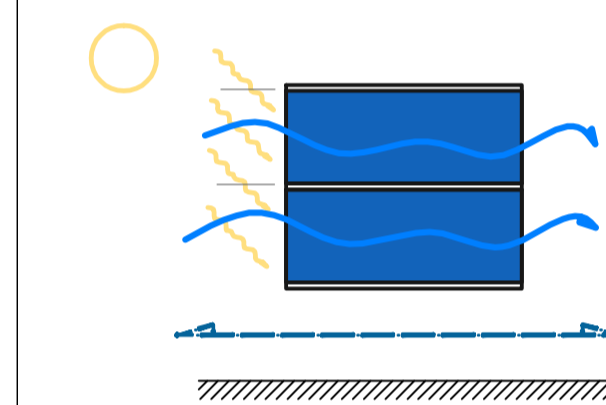


BIBLIOGRAFIA BÀSICA
 Quaderns 227
 Quaderns 252
 Tectònica, muro cortina
 La fachada ventilada y ligera
 Habitatges protegits per joves arquitectes
 European
 Edifici Londres-Villarreal(Coll-Leclerc)

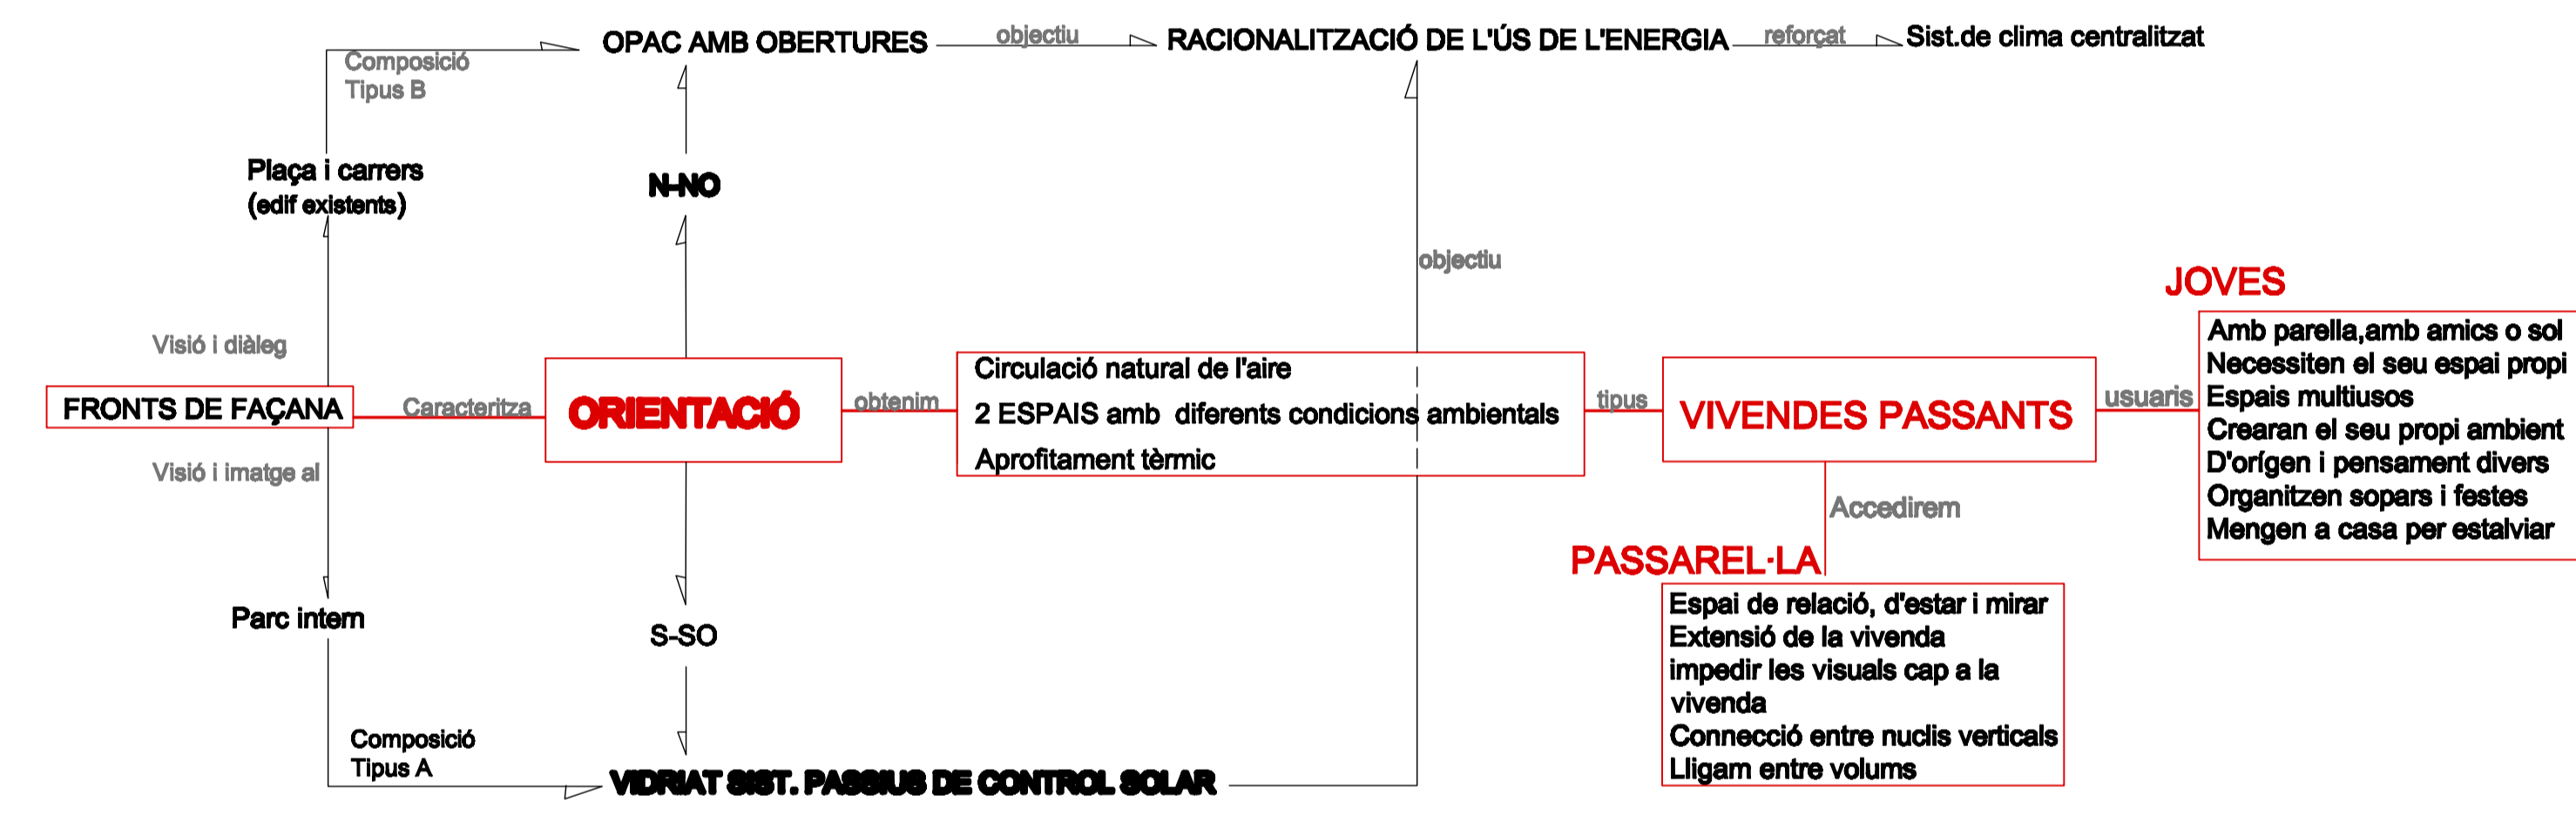



ESCOLA BRESSOL 958m²

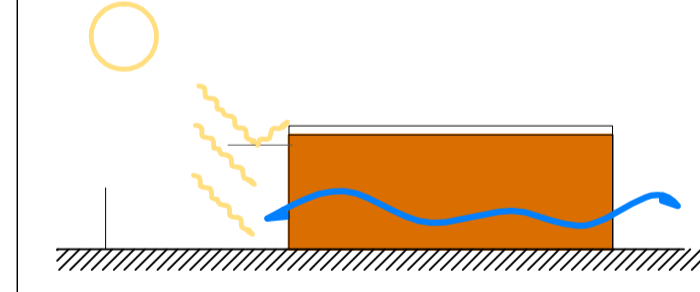


BIBLIOGRAFIA BÀSICA
 Recomanacions per a la construcció
 d'escoles bressol.
 Guarderia Manlleu(RCR)
 Guarderia en Sondika(Eduardo Arroyo)

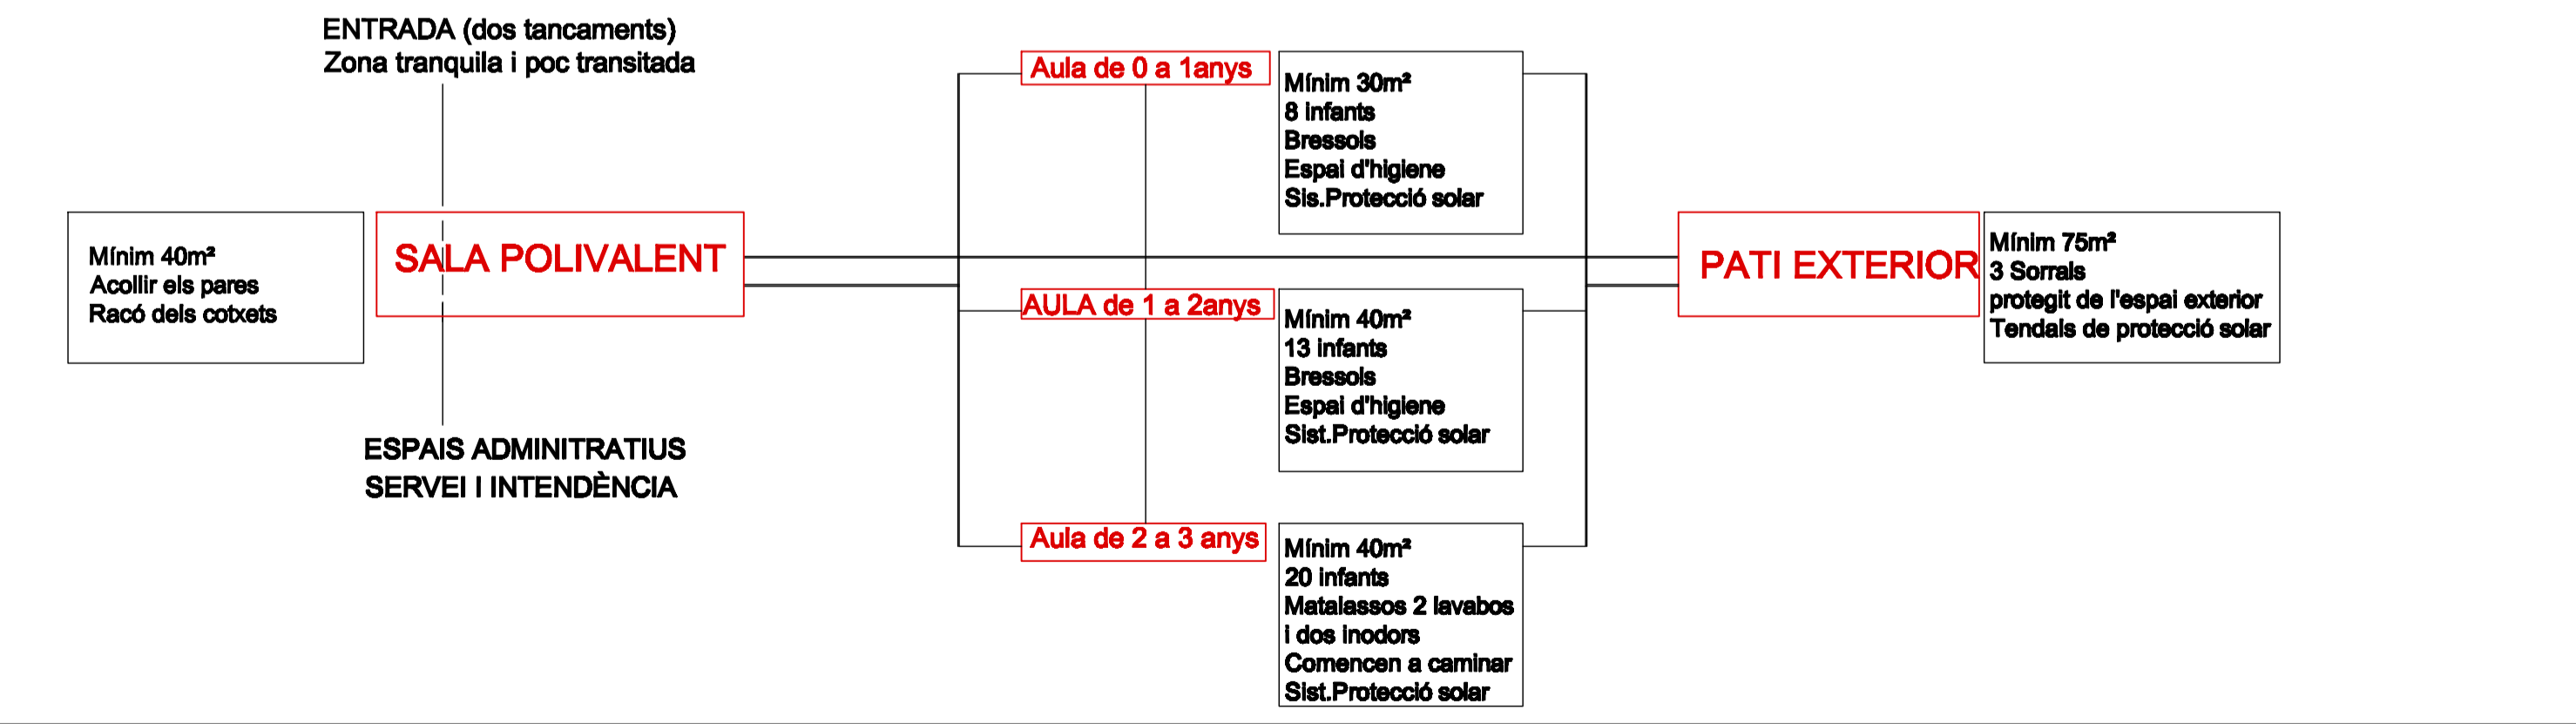


EQUIPAMENTS 645m²

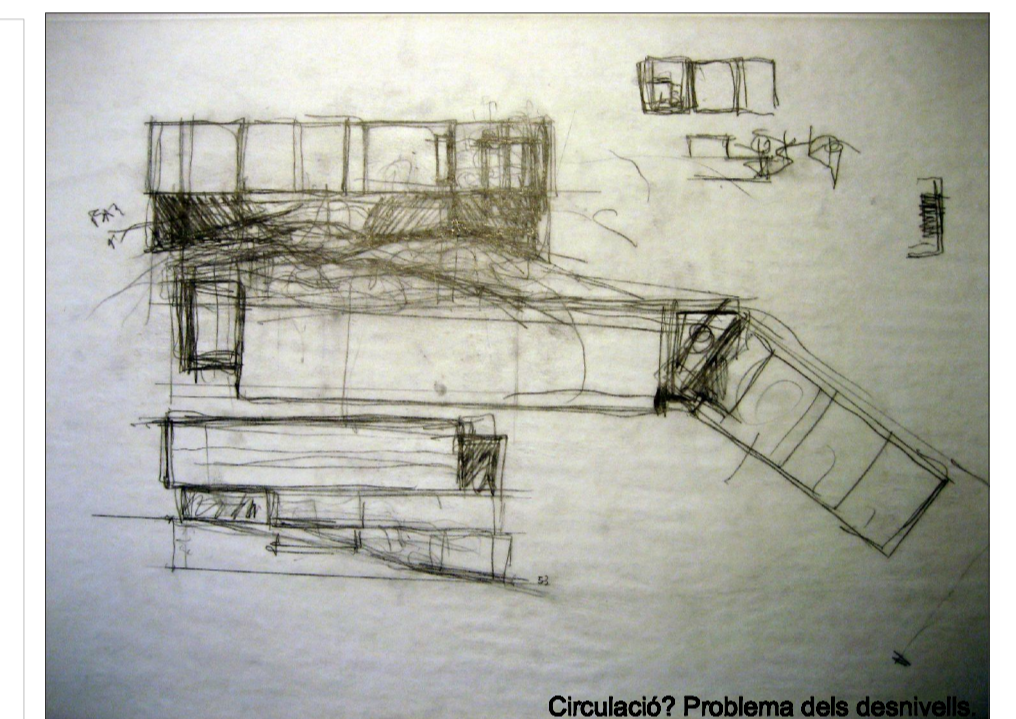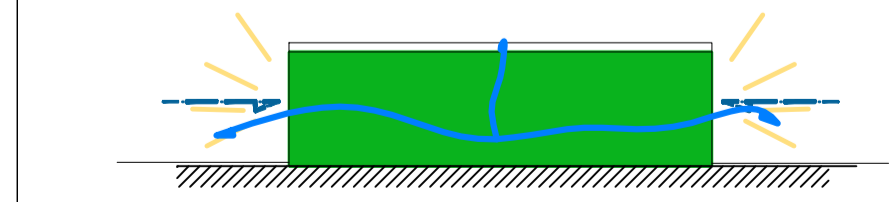

Circulació? Problema dels desnivells

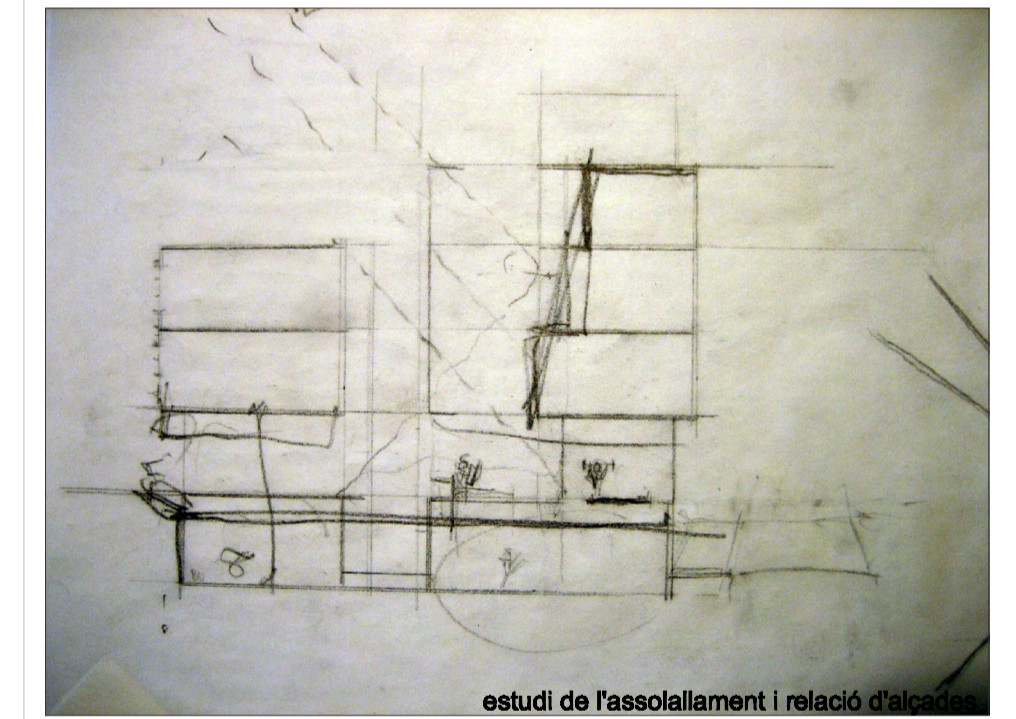

estudi de l'assolament i relació d'afiliació

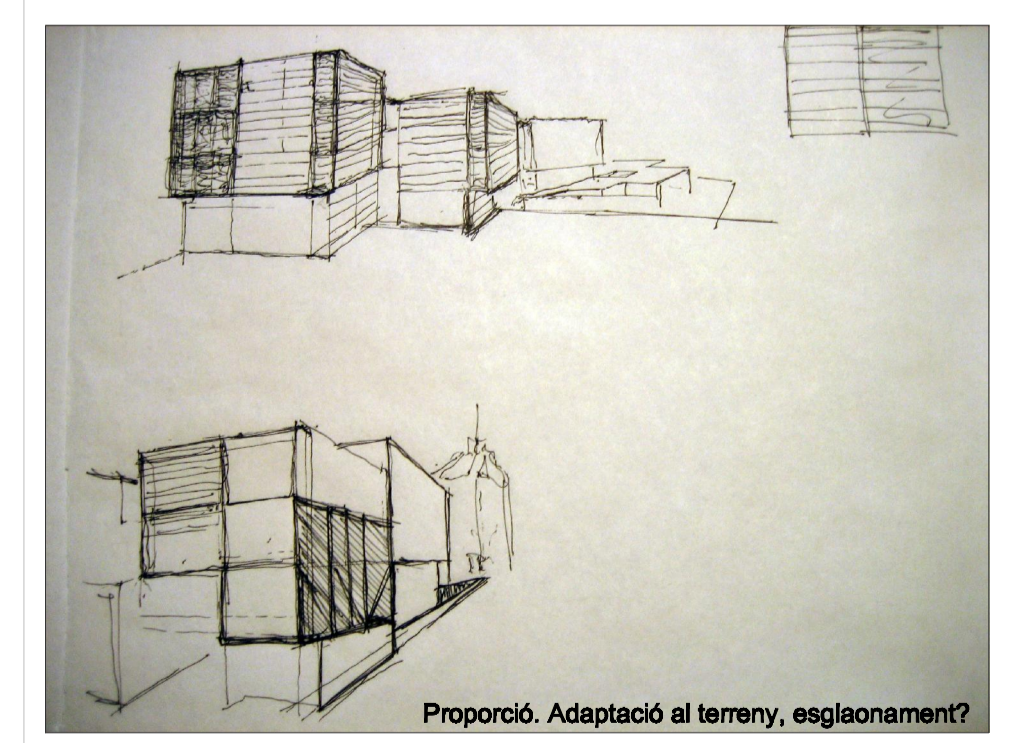

Proporció. Adaptació al terreny, esglaonament?