




Alçats murs

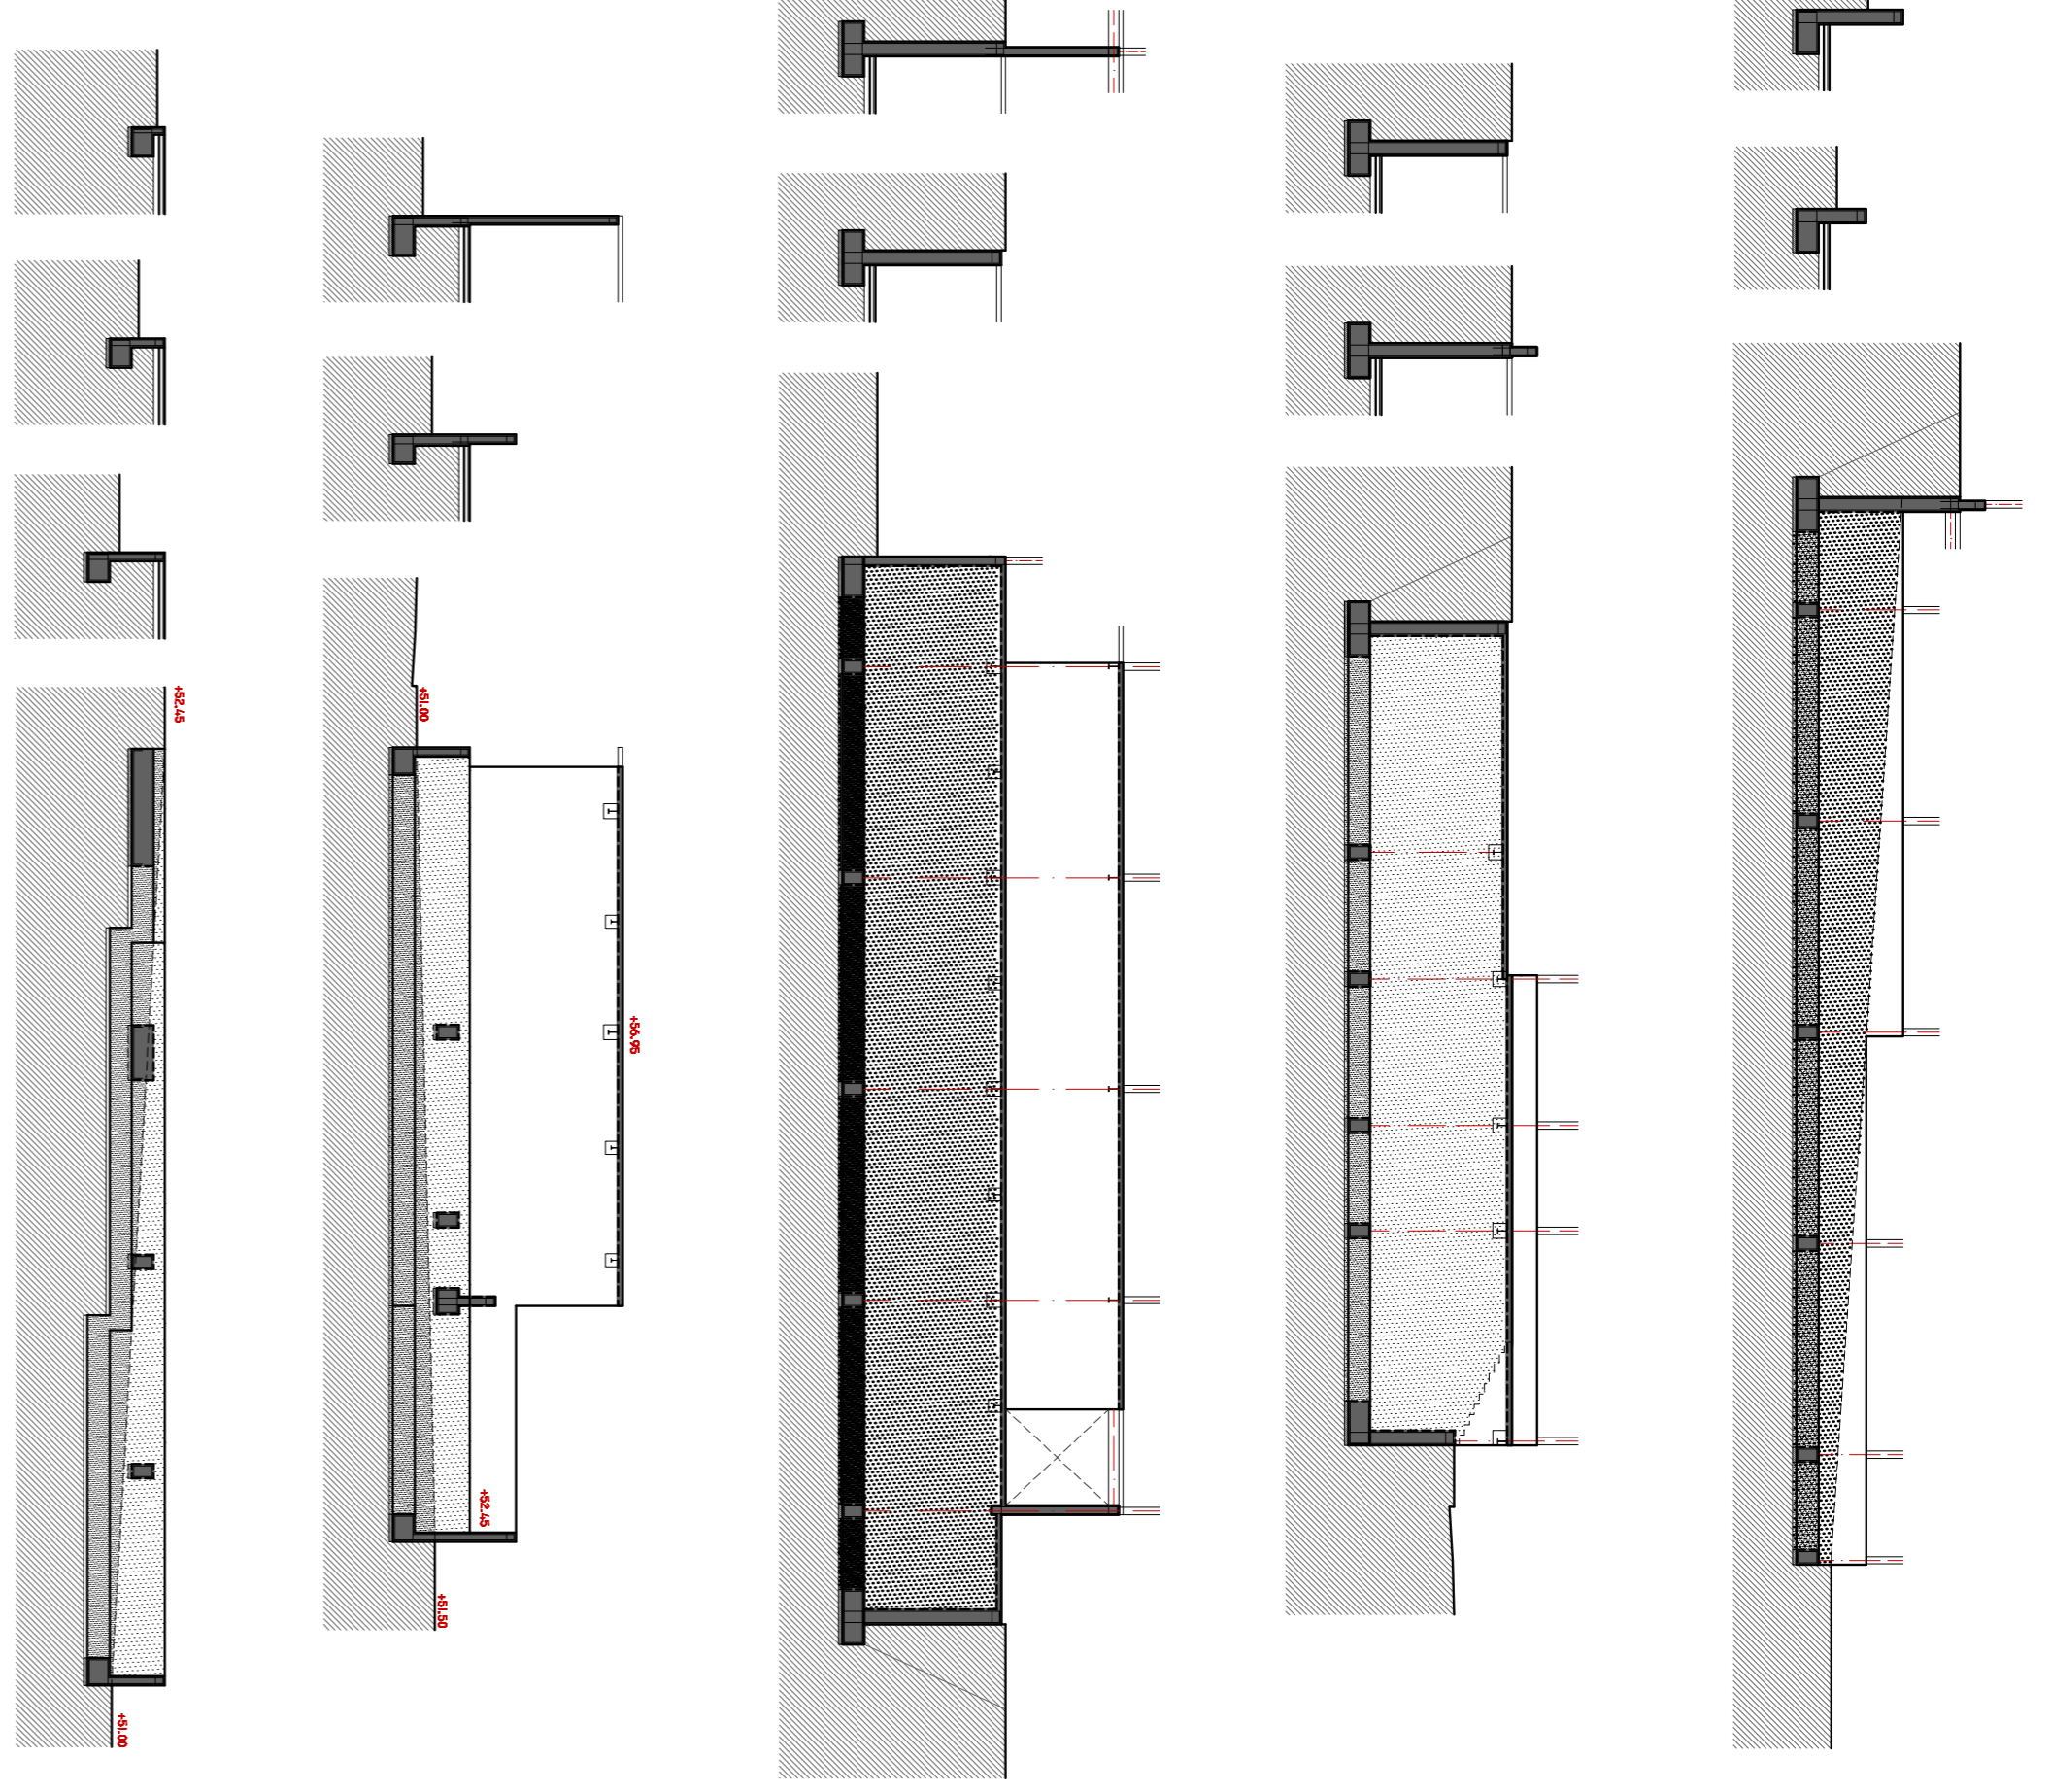

e.1/200

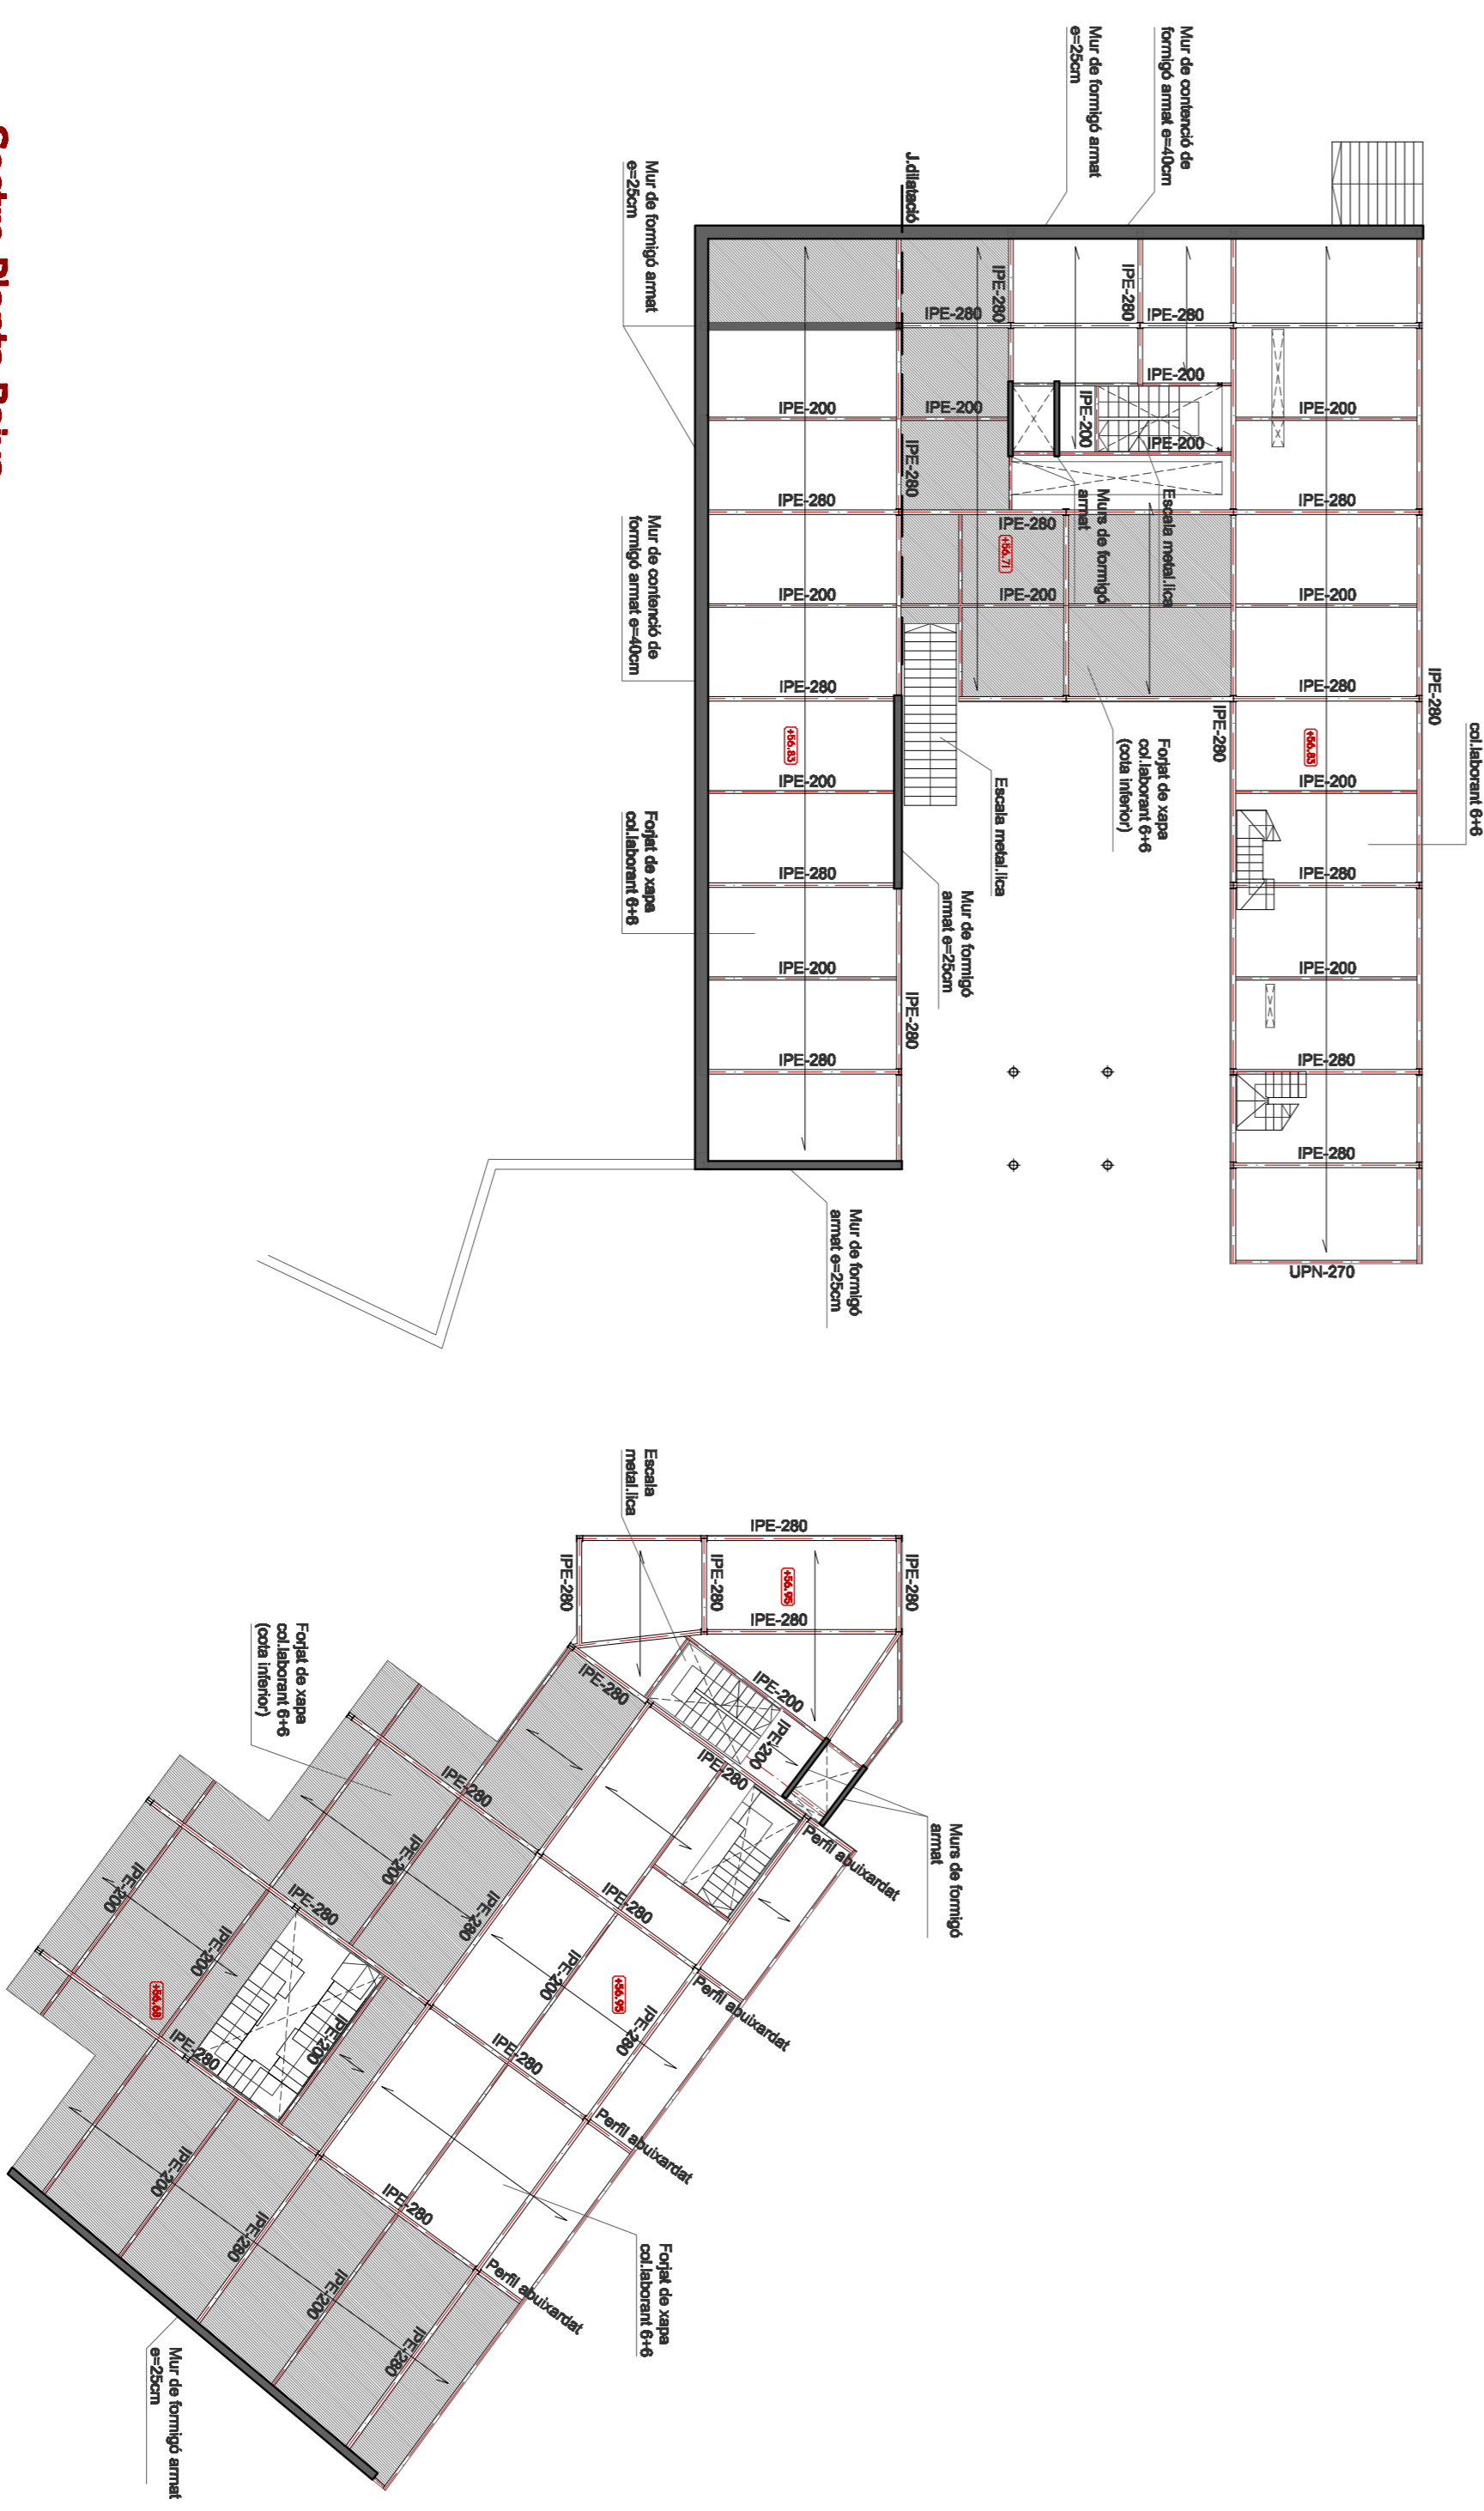

Sostre Planta 1

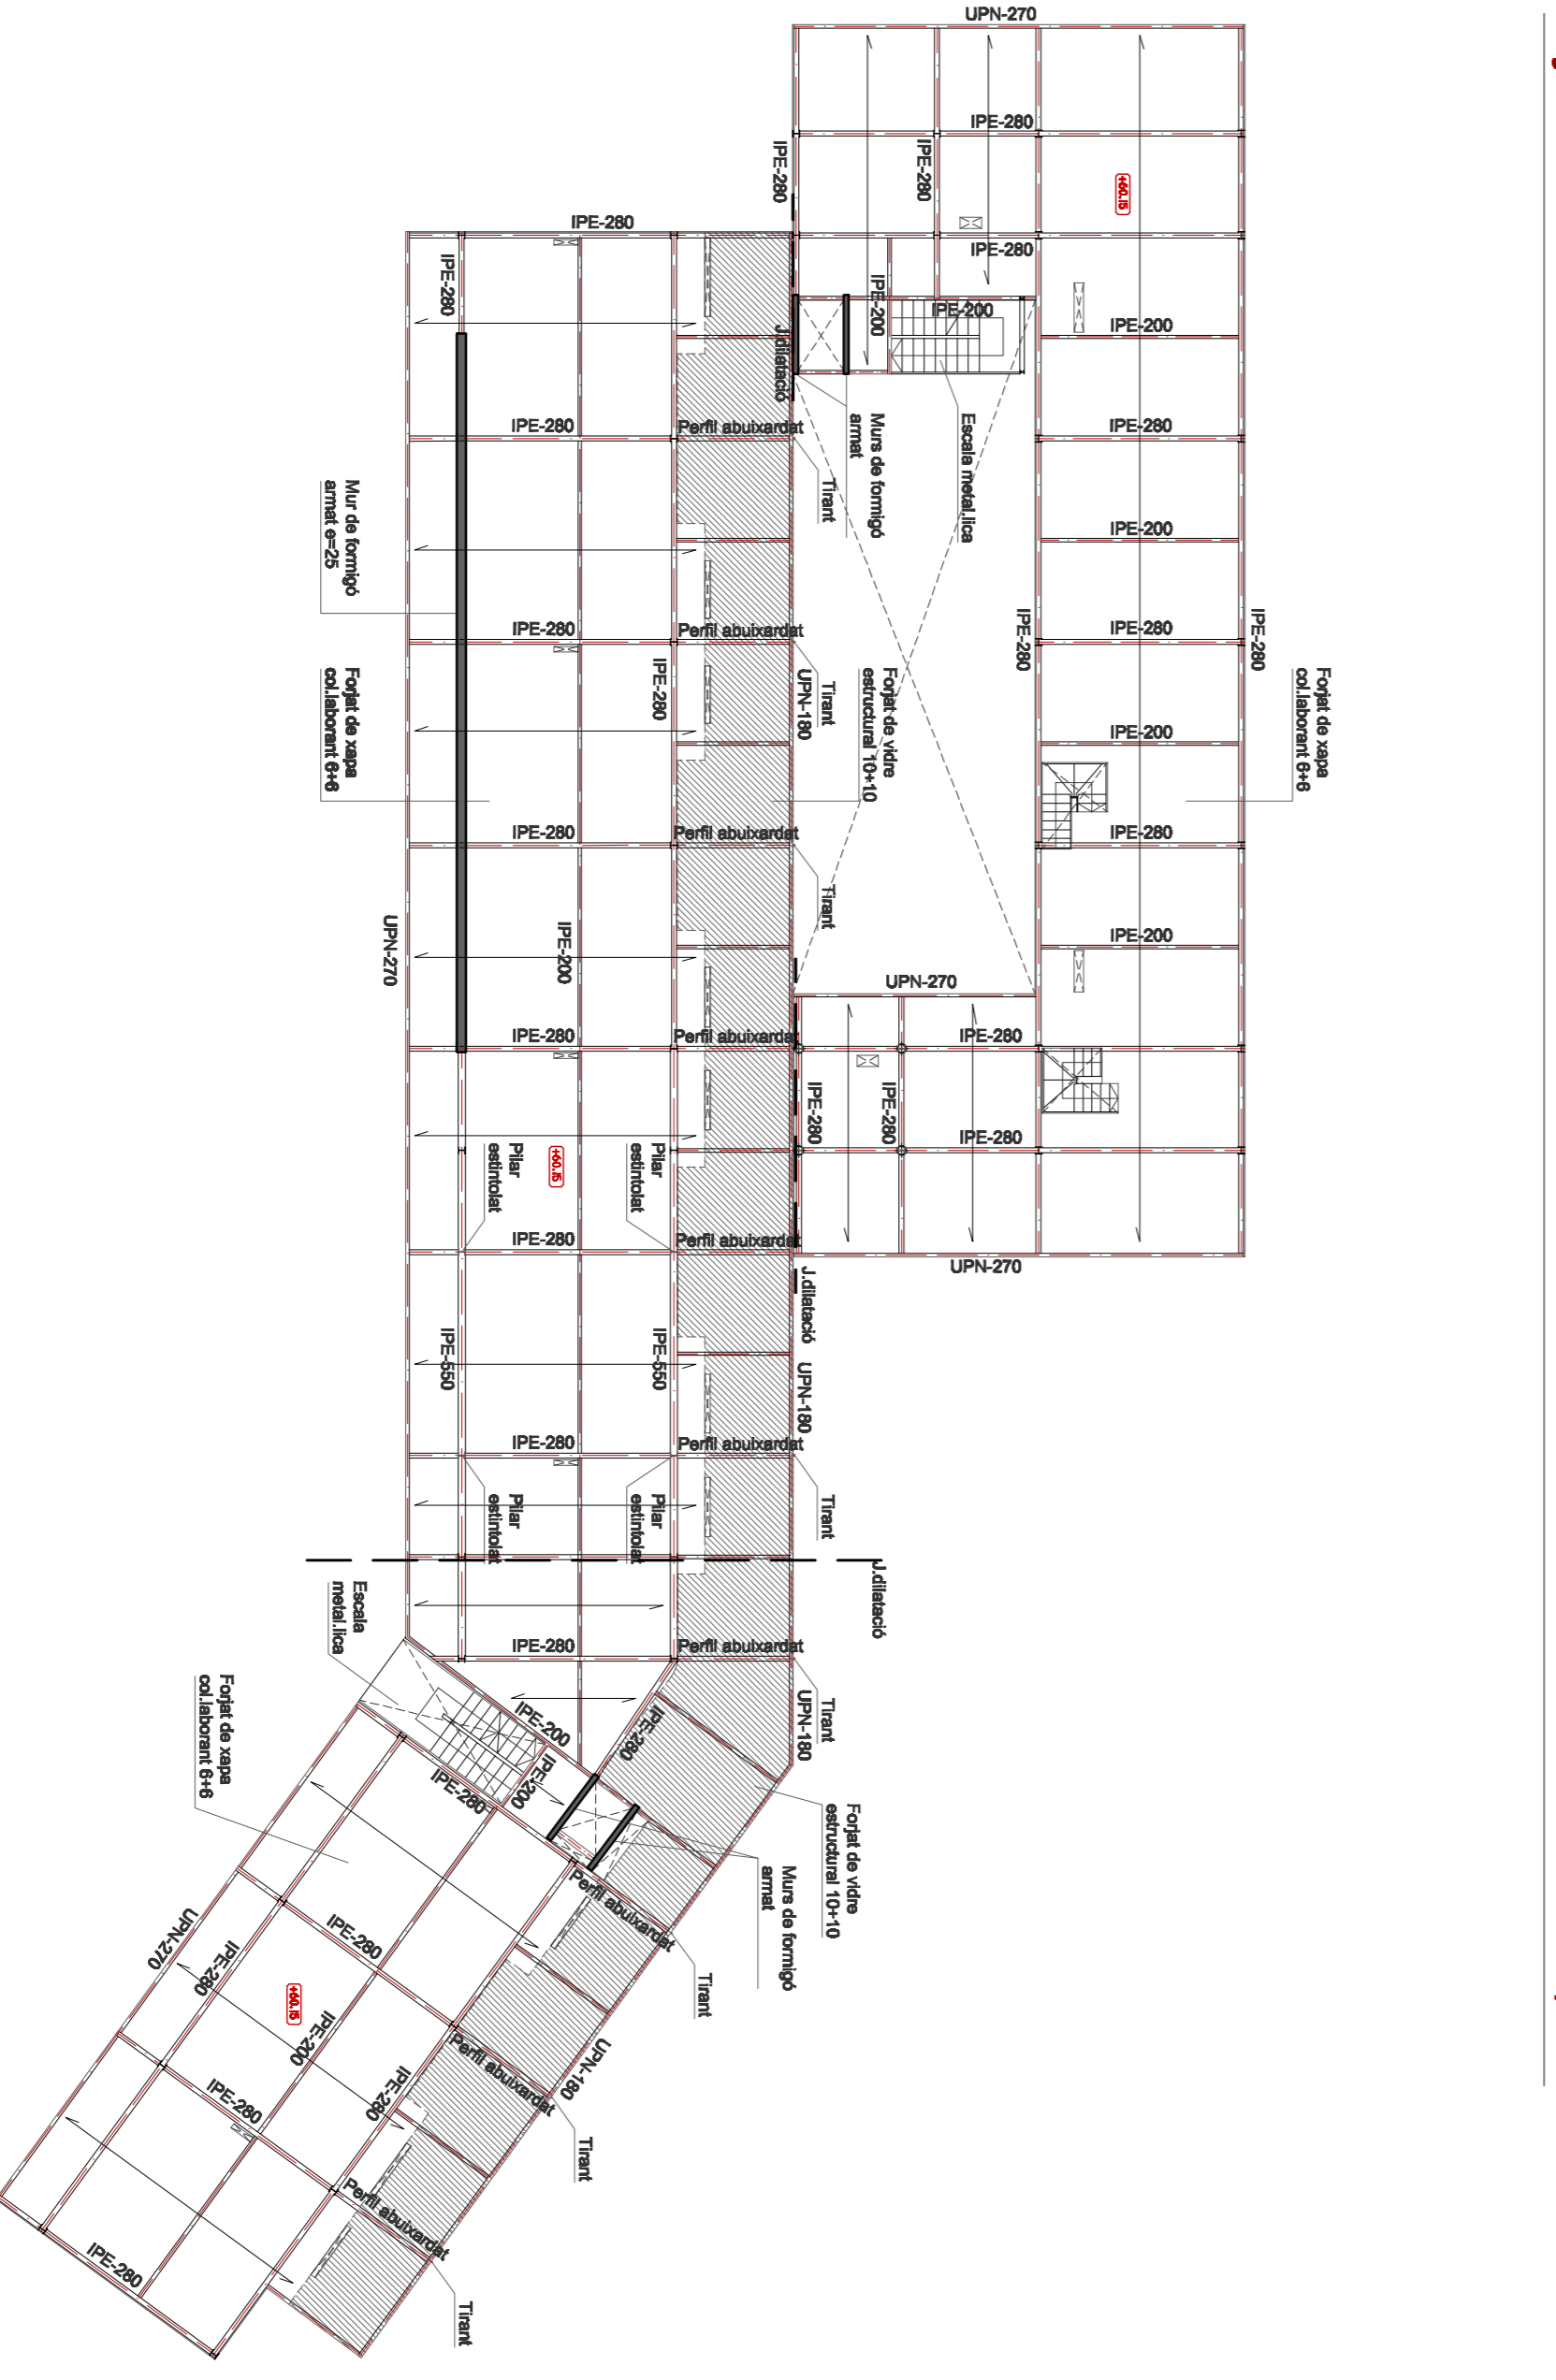

e.1/200