



Sostre Planta 2

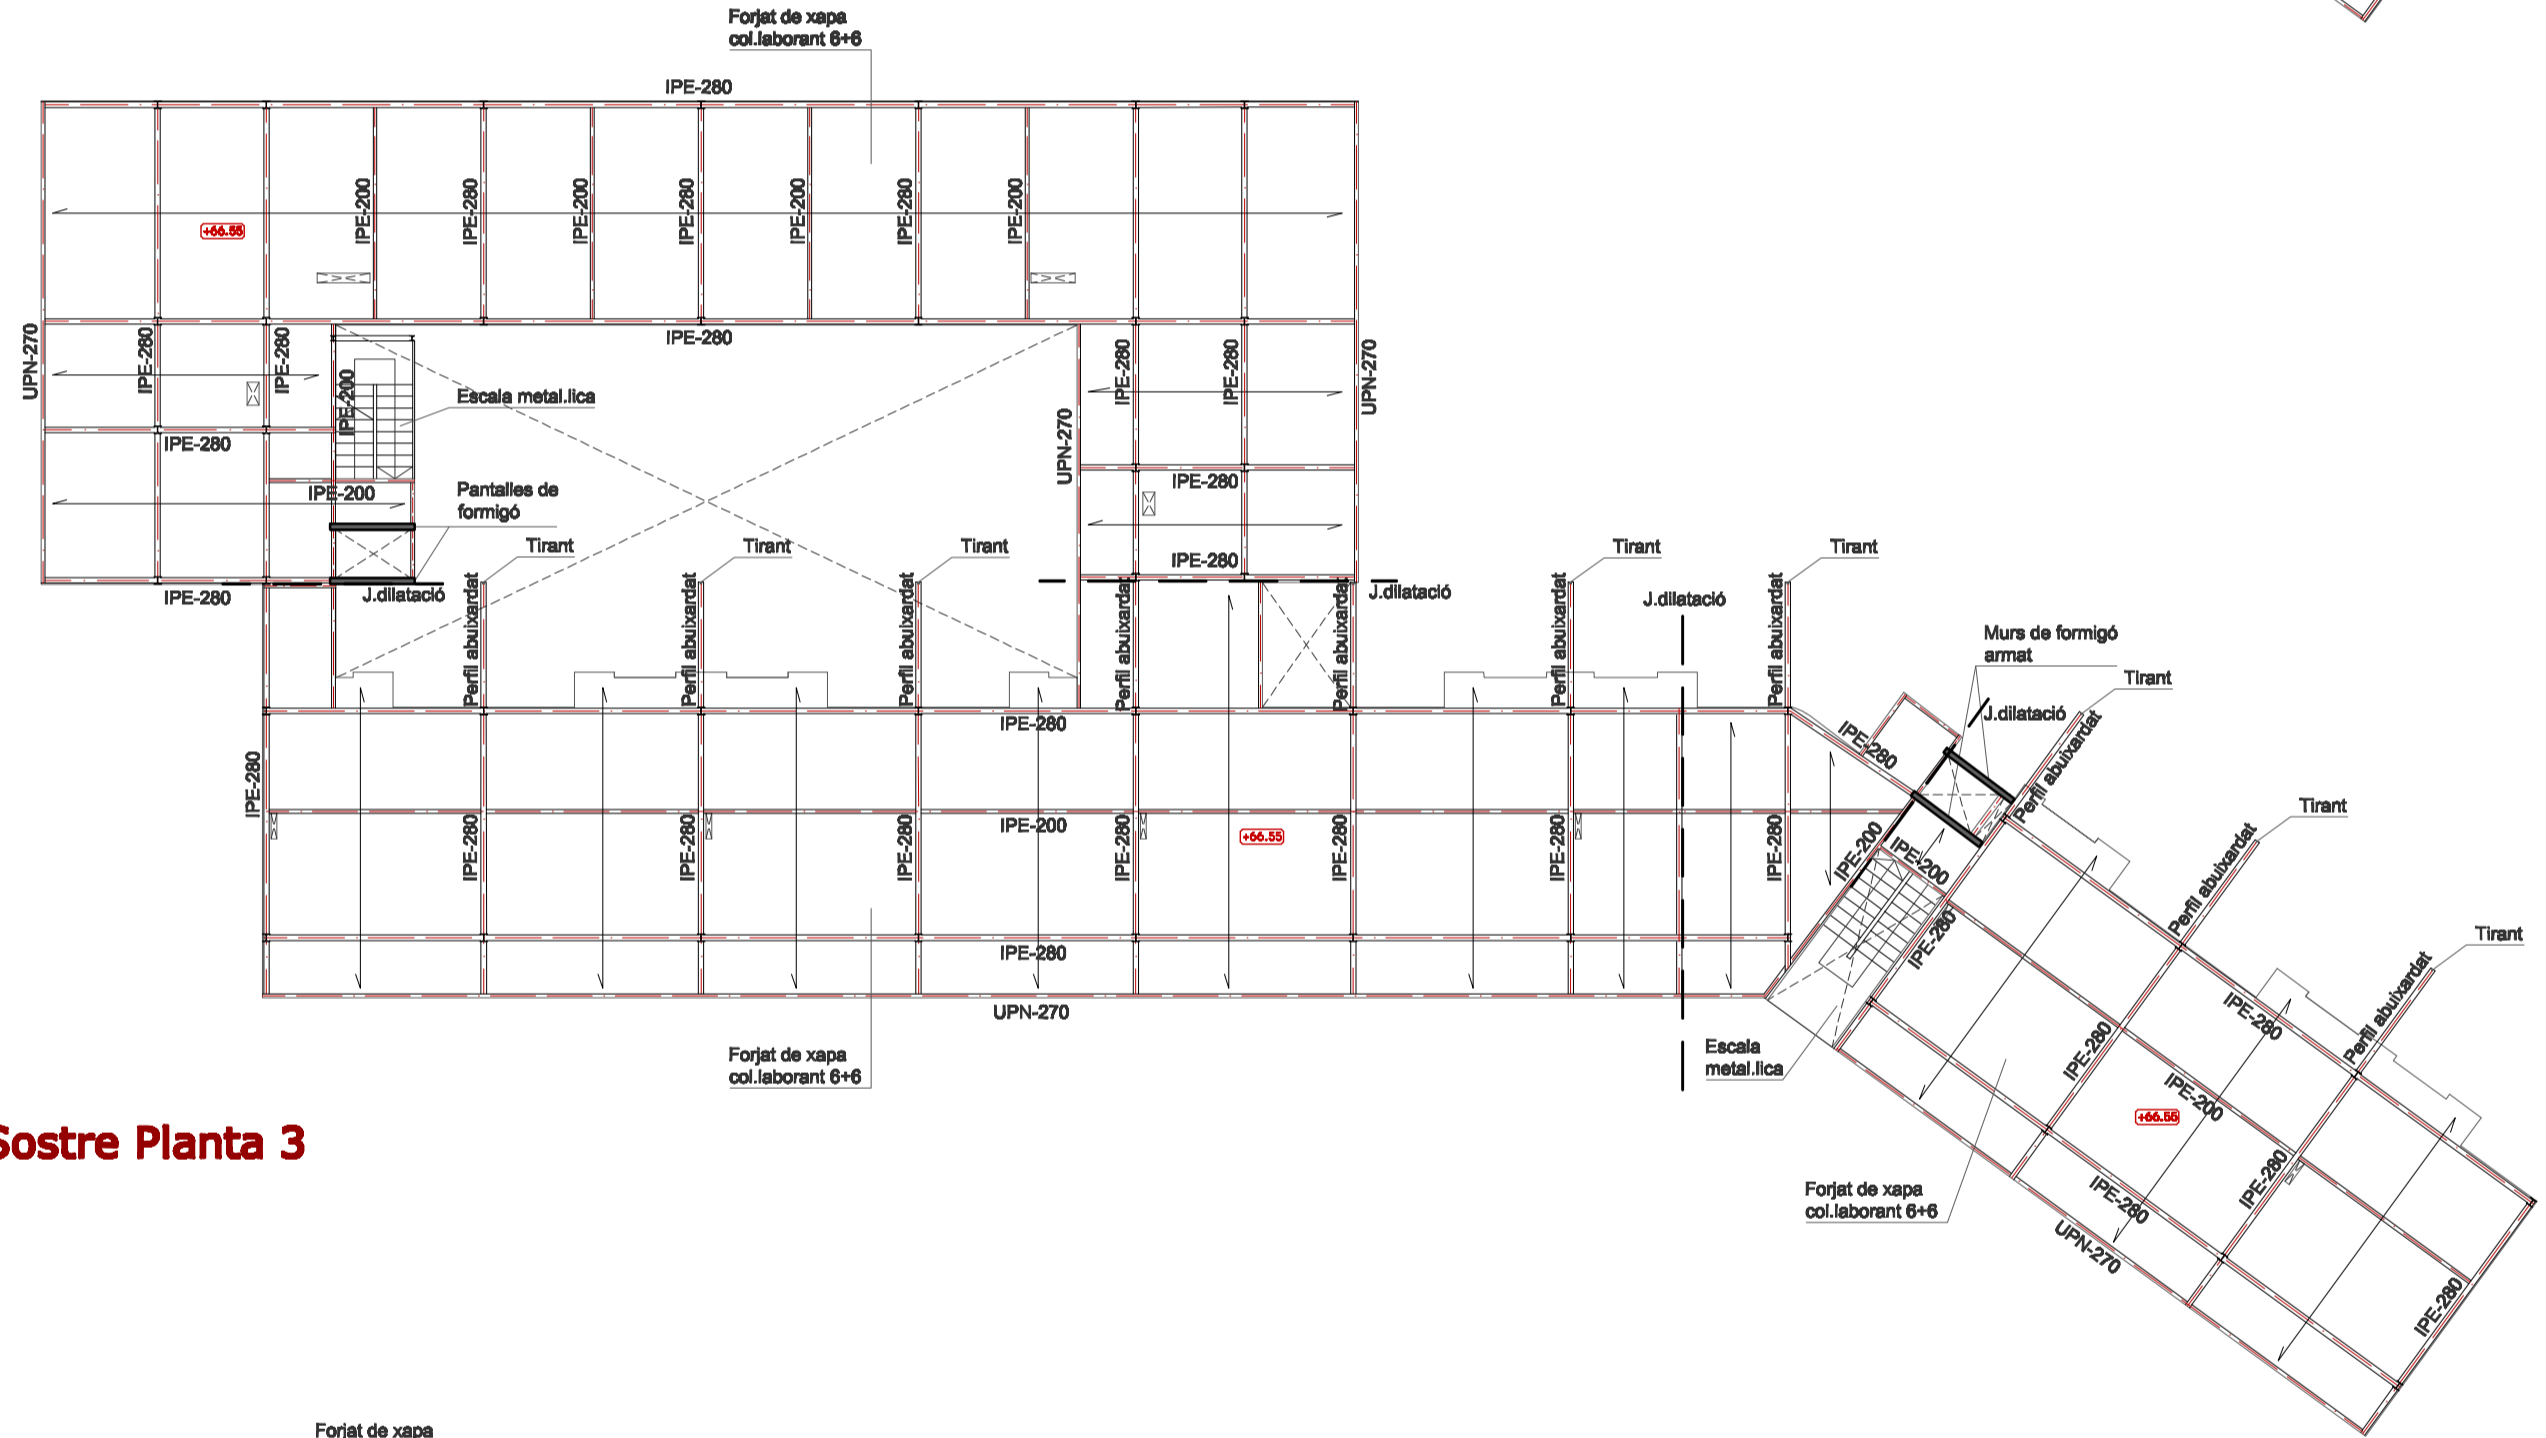


Sostre Planta 3

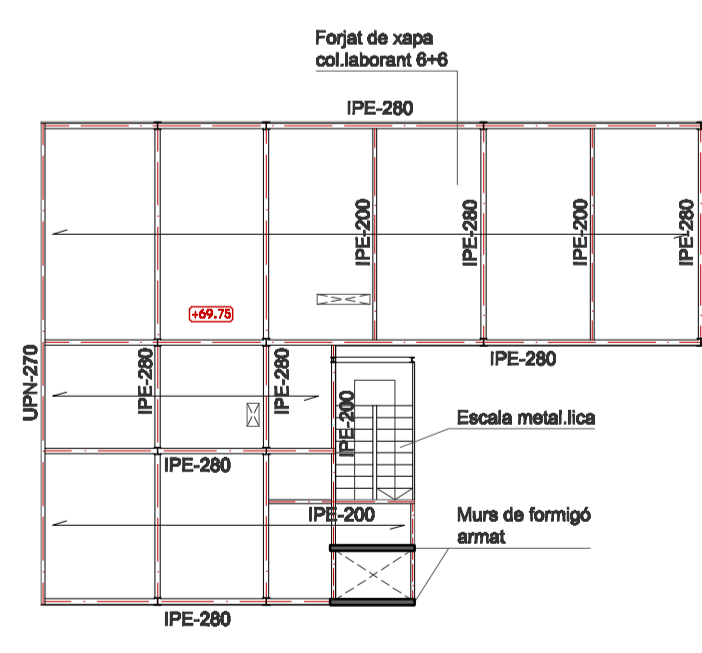


Sostre Planta 4


Plantes estructura

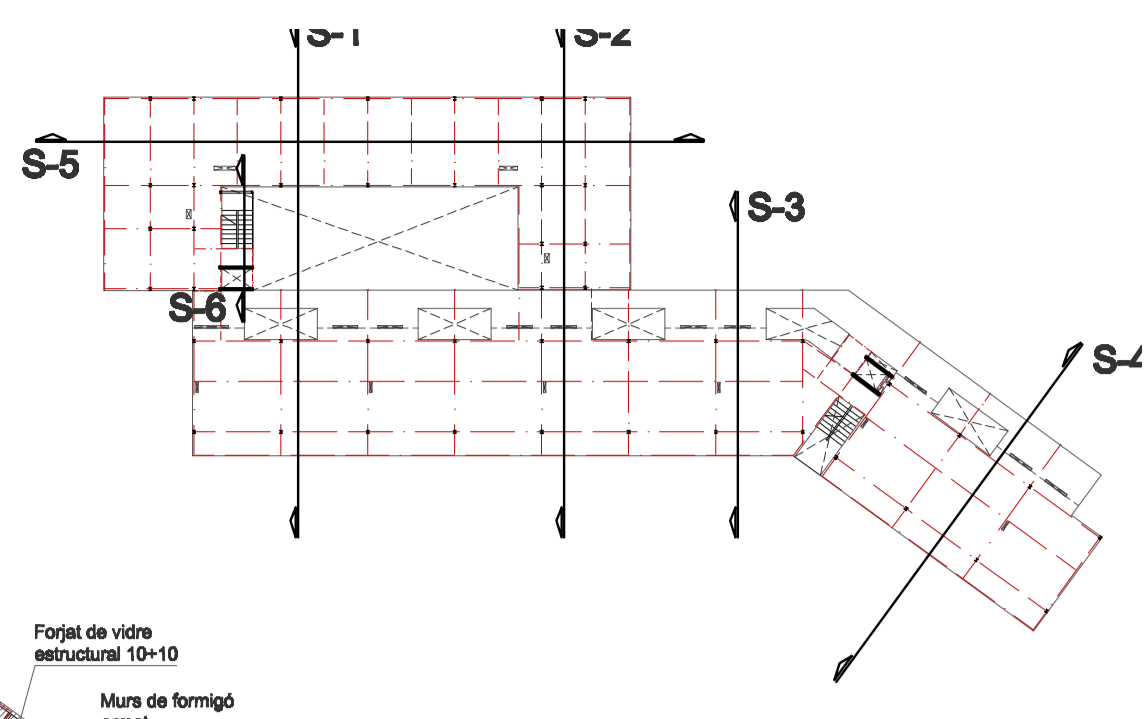

Secció S-1

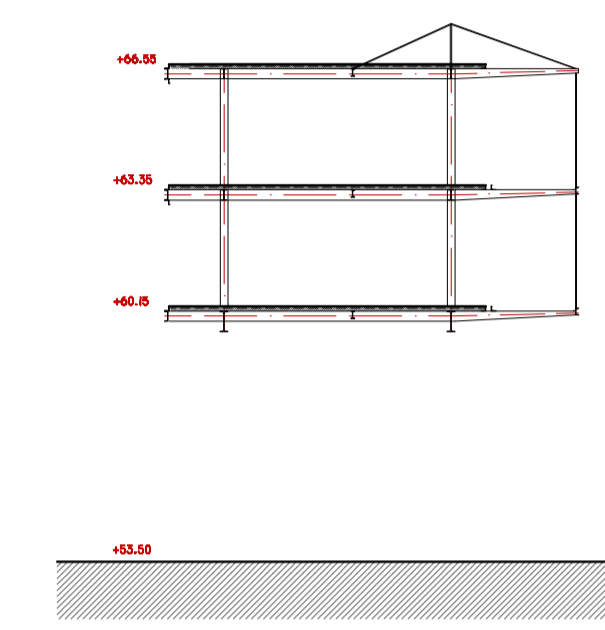


Secció S-2

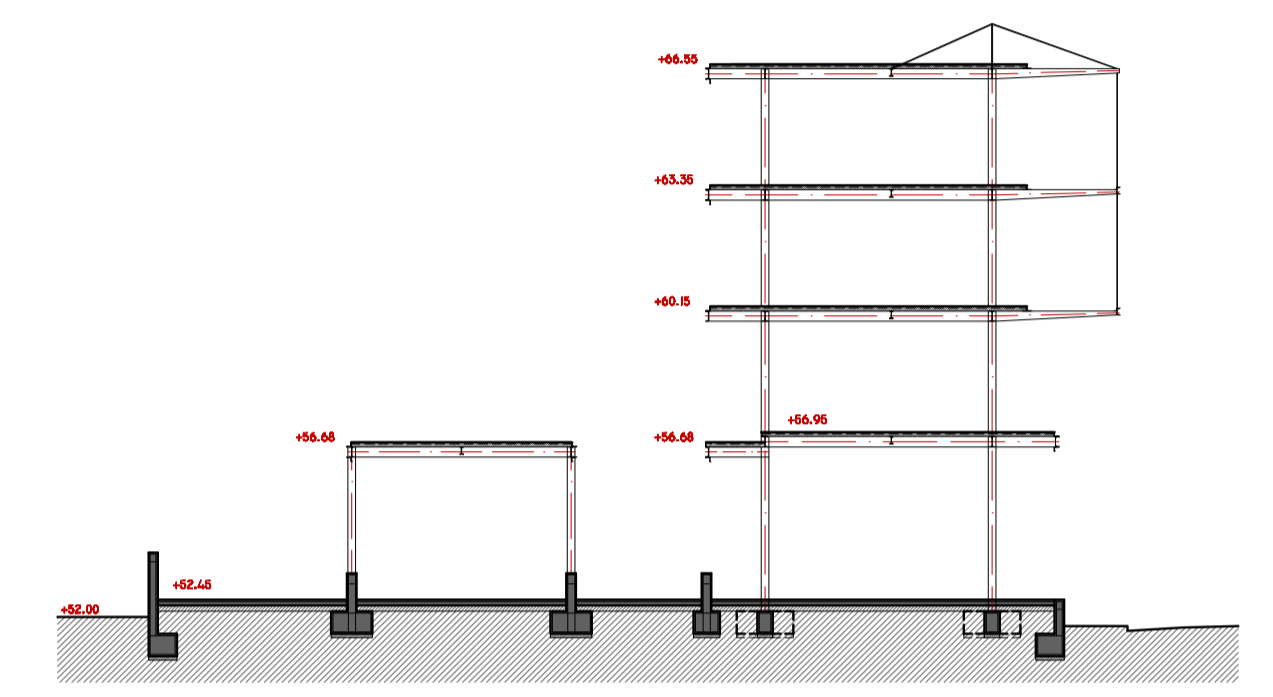


Secció S-3

Secció S-4

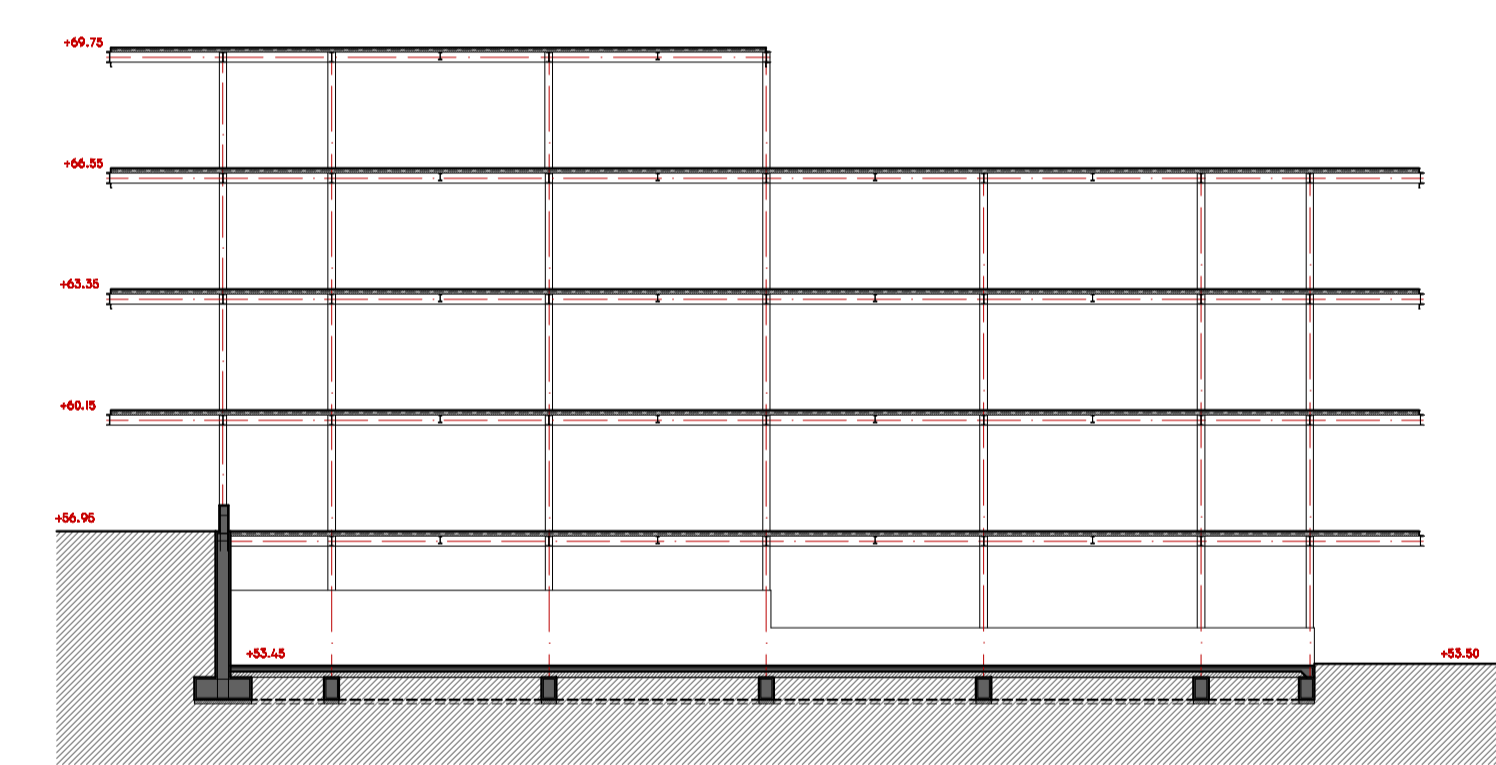


Secció S-5

Seccions estructura

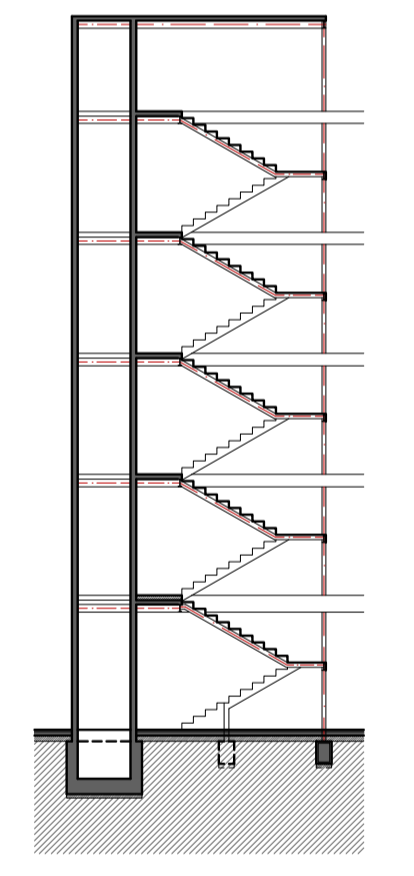


Secció S-6

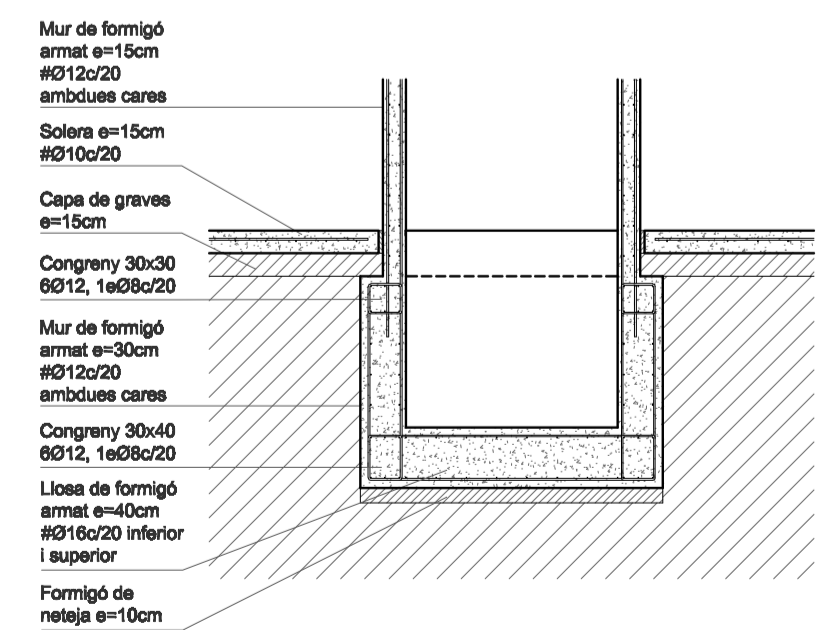


Detall D-1


Detalls estructura

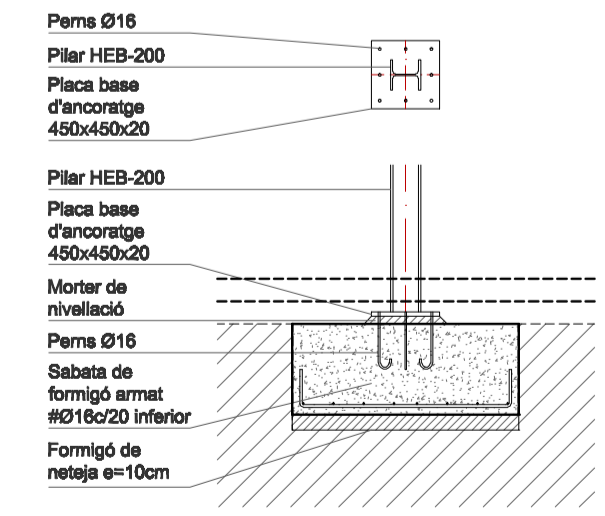


Detall D-2

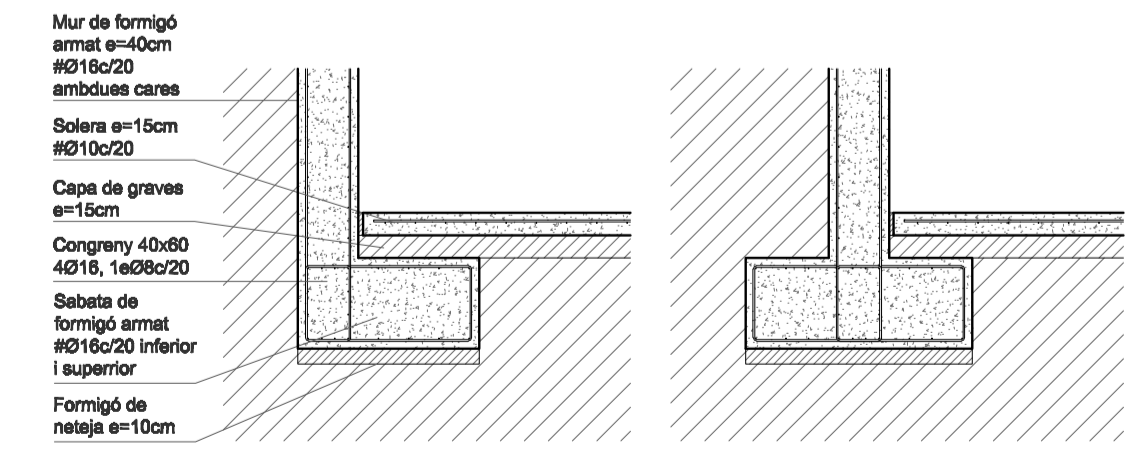

Detall D-3 i D-4

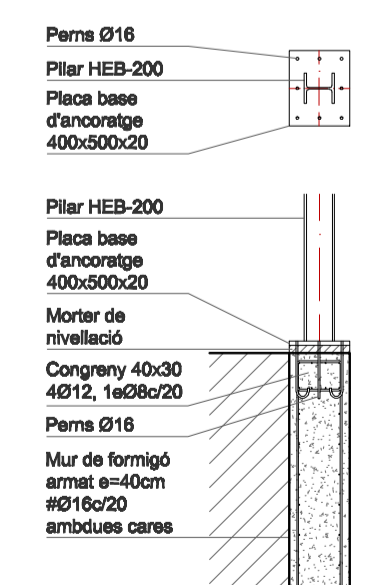

Detall D-5

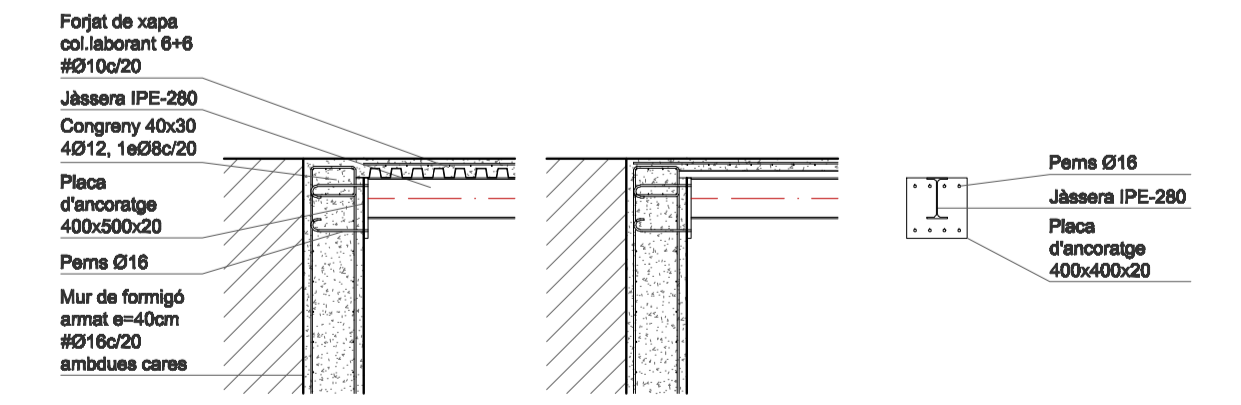

Detall D-6 i D-7

e.1/50