



pantalla 1.
paral·lela al pla de
façana constànt en tota la
seva alçada

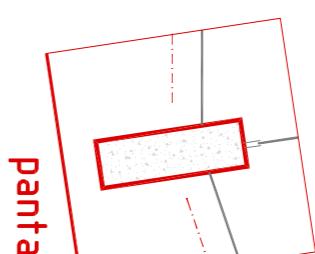

pantalla 2.
girada respecte el pla
de façana, 90
constant en tota la
seva alçada

pantalla 3.
girada respecte el pla
de façana, 90
pb enretirada del pla
p1 volta respecte el pla
de façana
de p1 a p2b enretirada
i constant

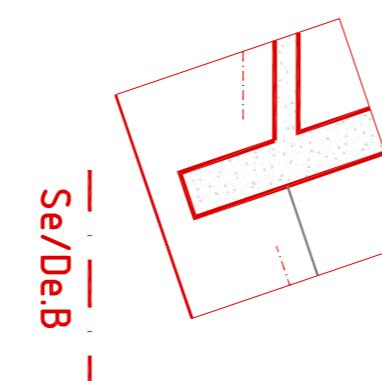


pantalla 4.
Se/De.A


pantalla 5.
INTERSECCIÓ COL-LEGI - HOTEL
girada respecte el pla
de façana, 90
constant en tota la
seva alçada
l'hotel es marxa passant
per davant la pantalla

pantalla 1.
Se/De.B

pantalla 2.
INTERSECCIÓ COL-LEGI - HOTEL
girada respecte el pla
de façana, 90
constant en tota la
seva alçada

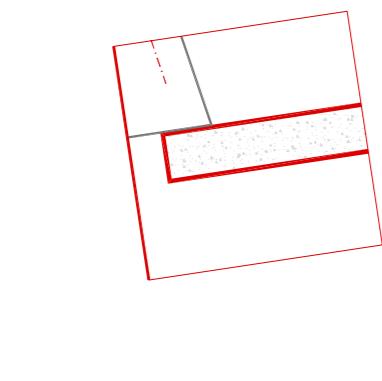


pantalla 3.

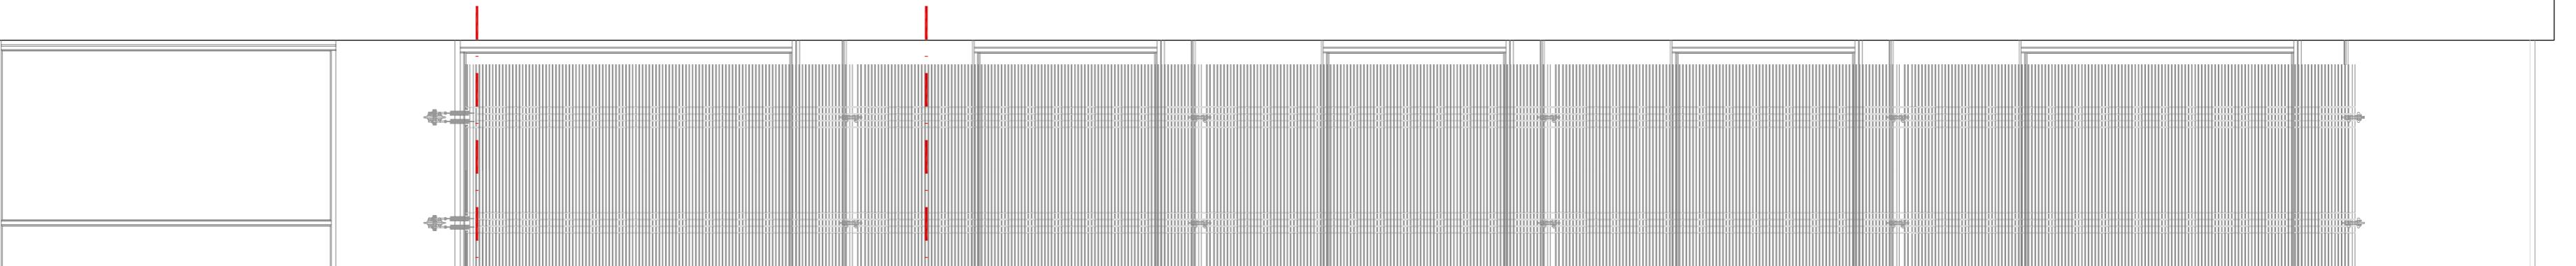


pantalla 4.




pantalla 5.

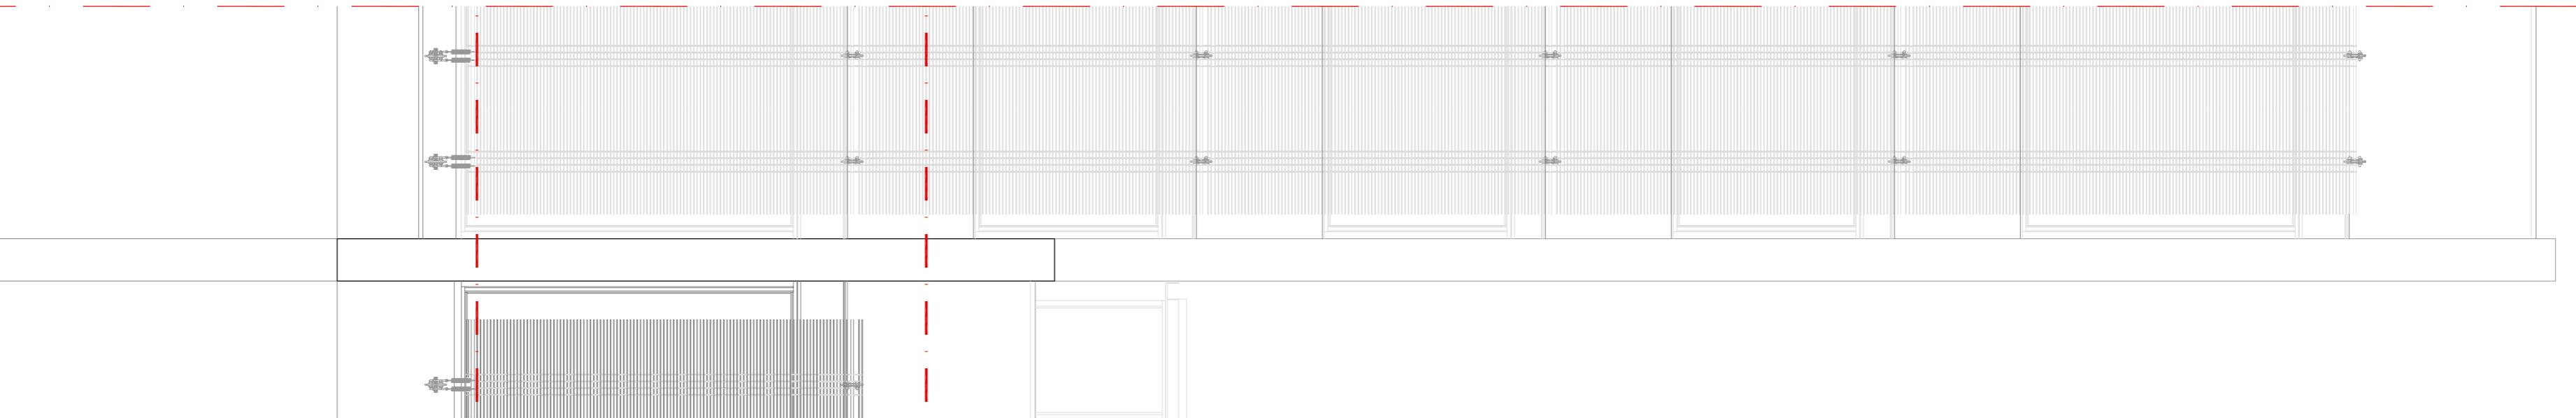


pantalla 6.

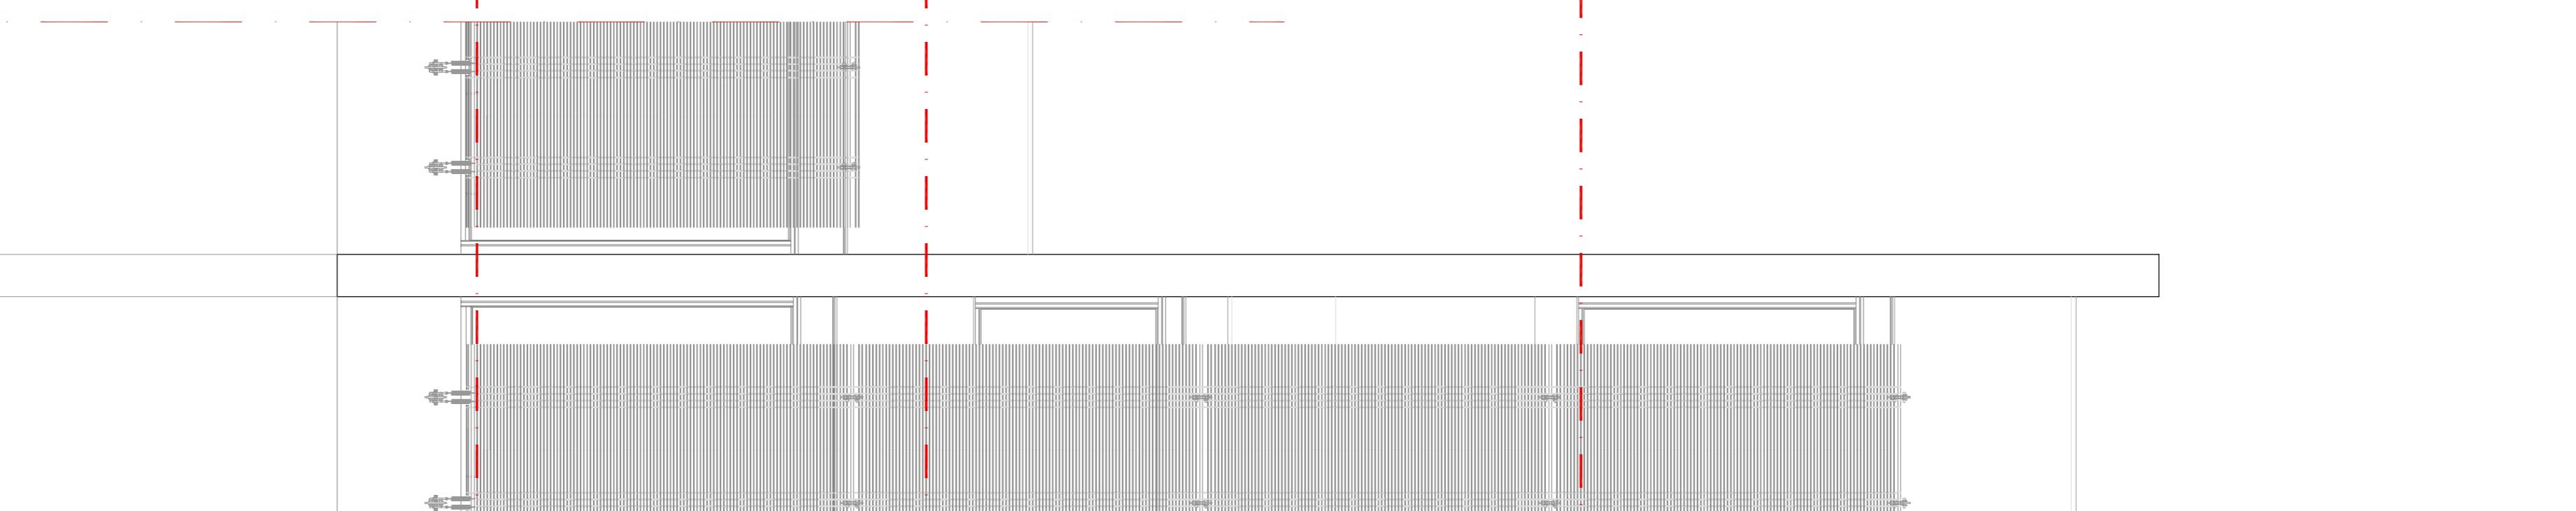

pantalla 7.

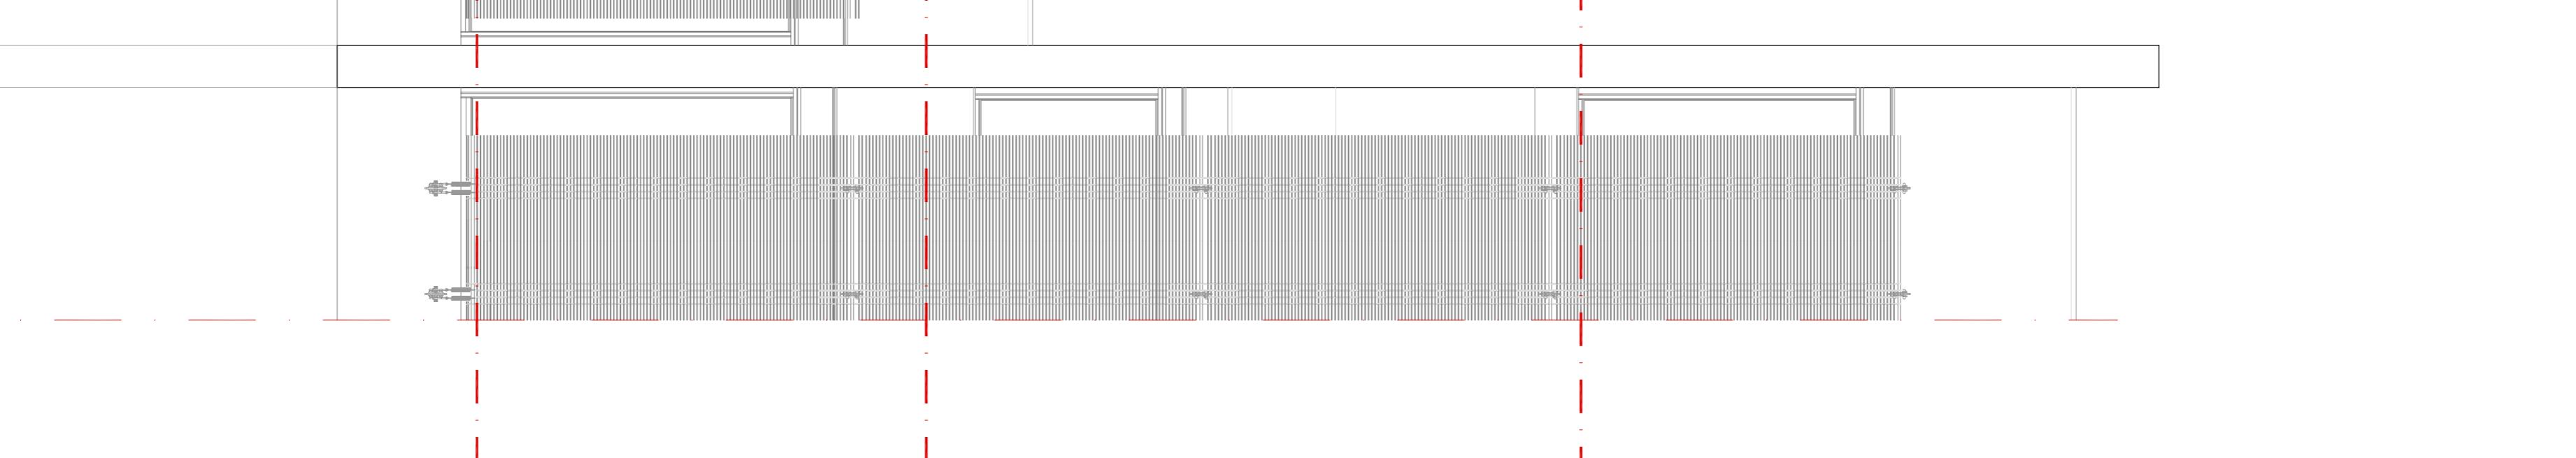

pantalla 8.
INTERSECCIÓ COL-LEGI - HOTEL

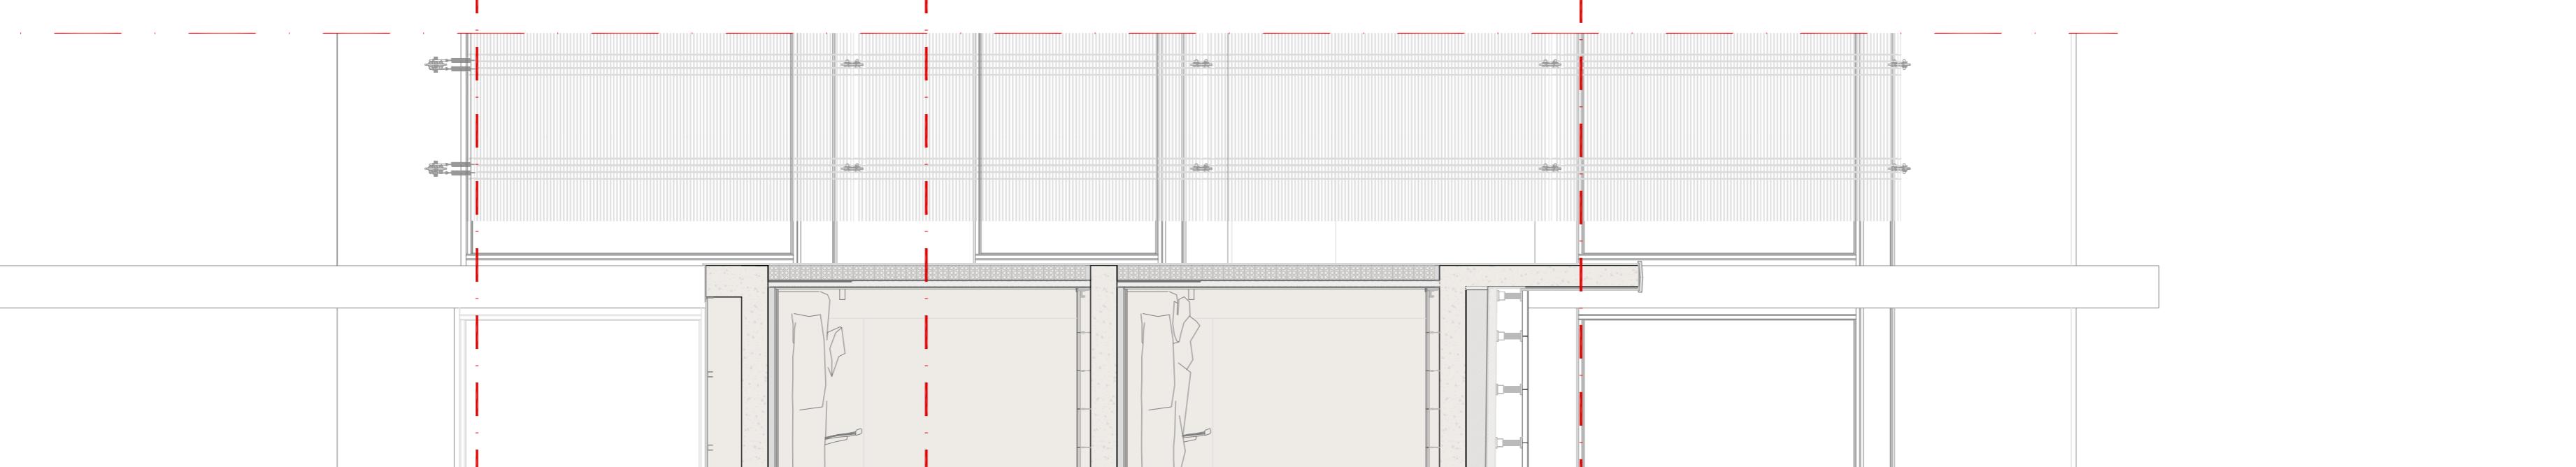

pantalla 9.
INTERSECCIÓ COL-LEGI - HOTEL

