




ALÇAT EXTERIOR 1 - SUR-EST

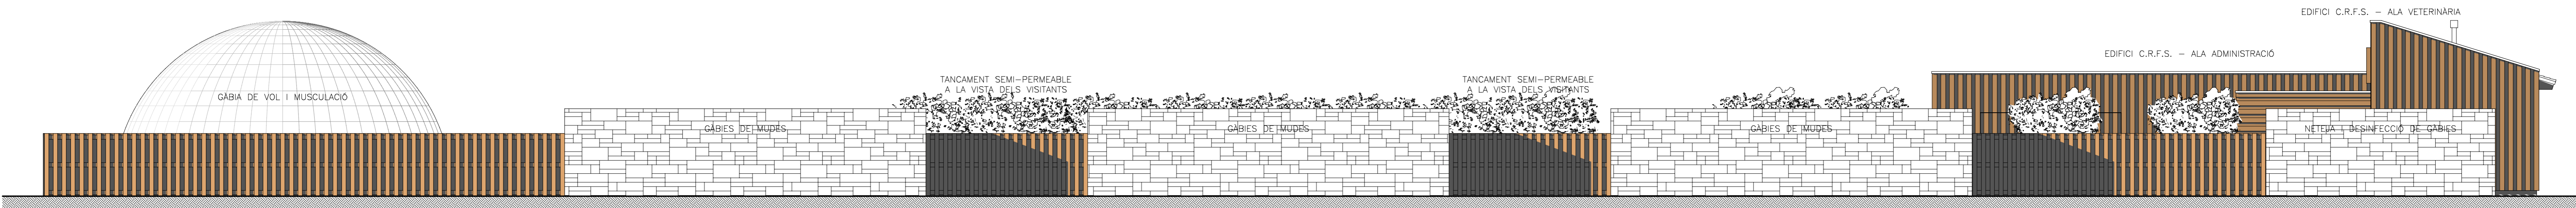


ALÇAT EXTERIOR 2 - NORD-OEST

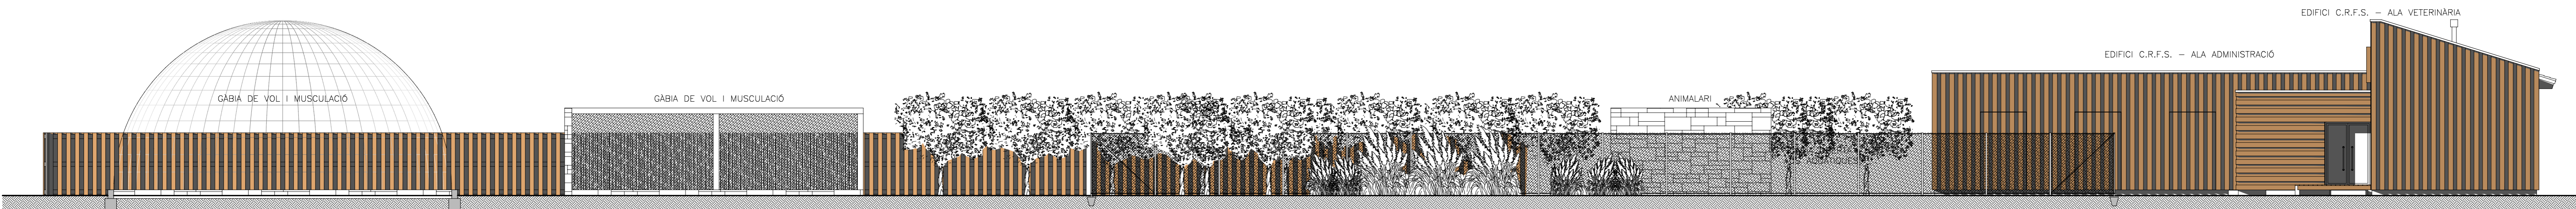


ALÇAT INTERIOR 1 - NORD-OEST

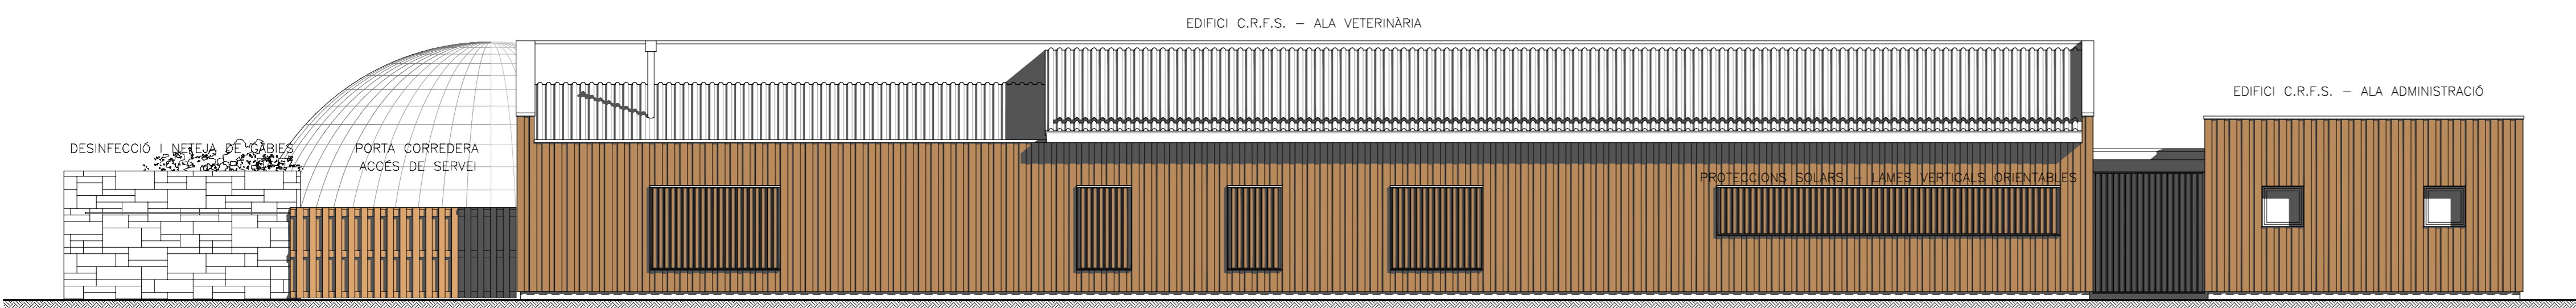

ALÇAT EXTERIOR 3 - SUD-OEST

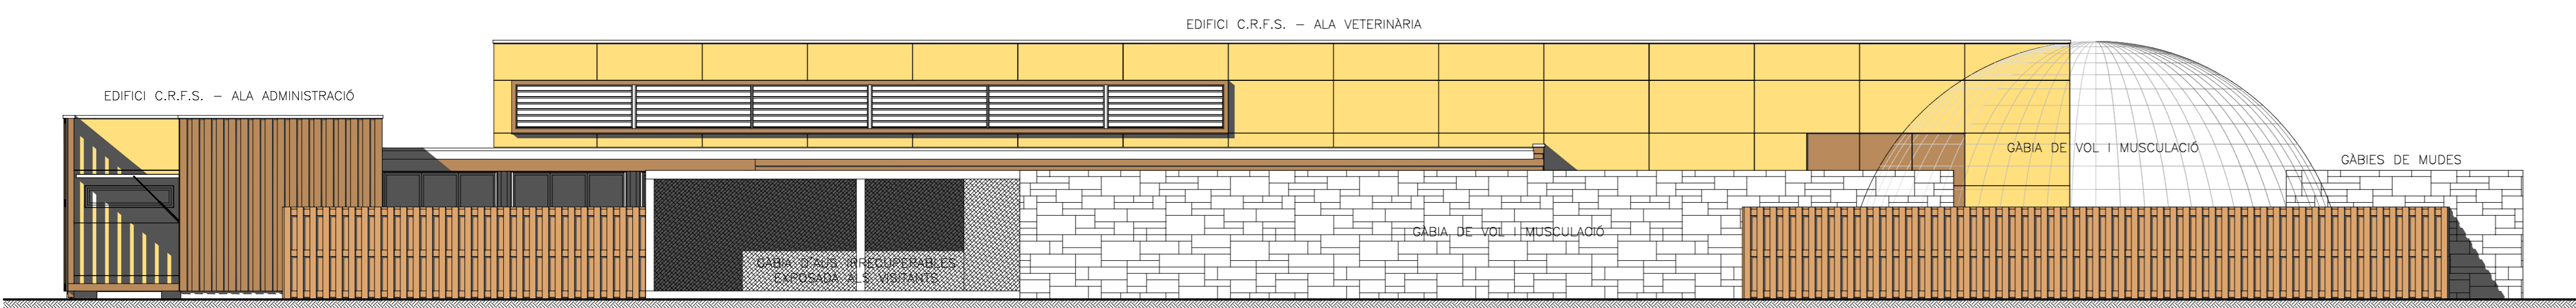

ALÇAT EXTERIOR 4 - NORD-EST

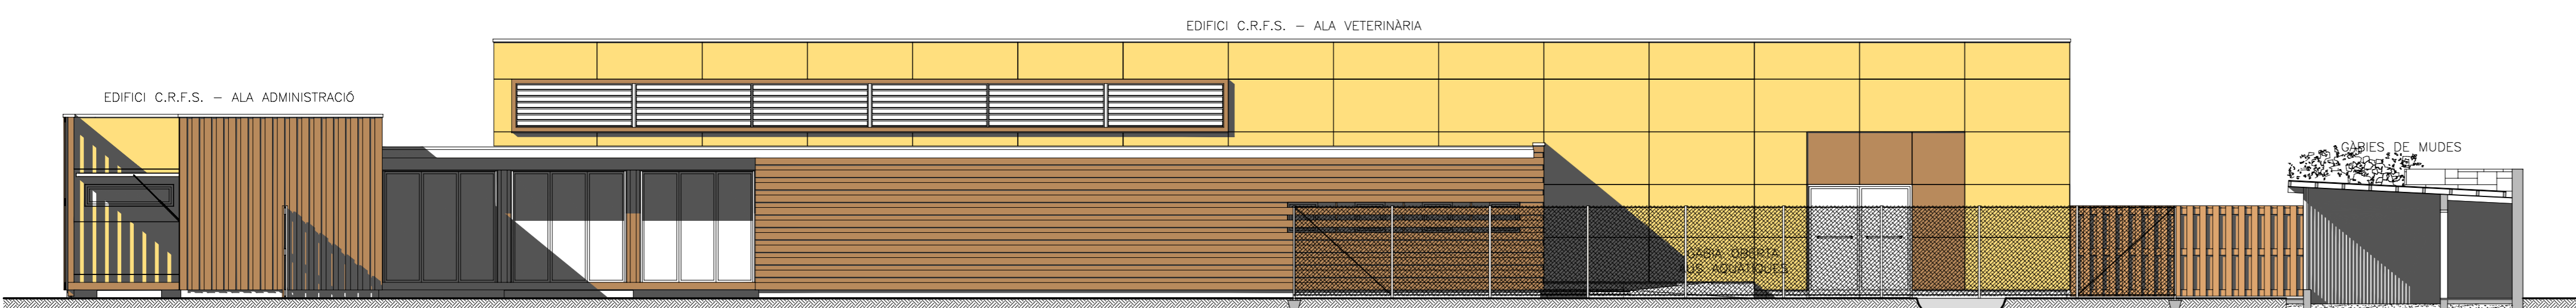

ALÇAT INTERIOR 2 - NORD-EST

