

REVESTIMENTS INTERIORS


Tots els paraments verticals interiors es revestiran amb panells de fibra-guix (10mm.) Son panells constituïts per guix i fibra de cel·lulosa obtinguda per reciclatge de paper. Per la seva composició, aquest tipus de panell es apte tant per zones humides com per la protecció contra incendis.

El muntatge sobre paraments verticals d'entramat lleuger de fusta es farà fixant directament els panells als muntants i travessers de l'entramat mitjançant grapes o cargols autorroscants.

El muntatge sobre paraments verticals d'obra de fàbrica es farà amb morter adhesiu (indicat pel fabricant) aplicat en forma de palades o tires al dors dels panells o directament sobre la superfície a revestir, amb un gruix mínim de 15mm.

Aplicació del morter adhesiu sobre el dors del panell per revestiment de paraments verticals d'obra de fàbrica.

ACABATS INTERIORS

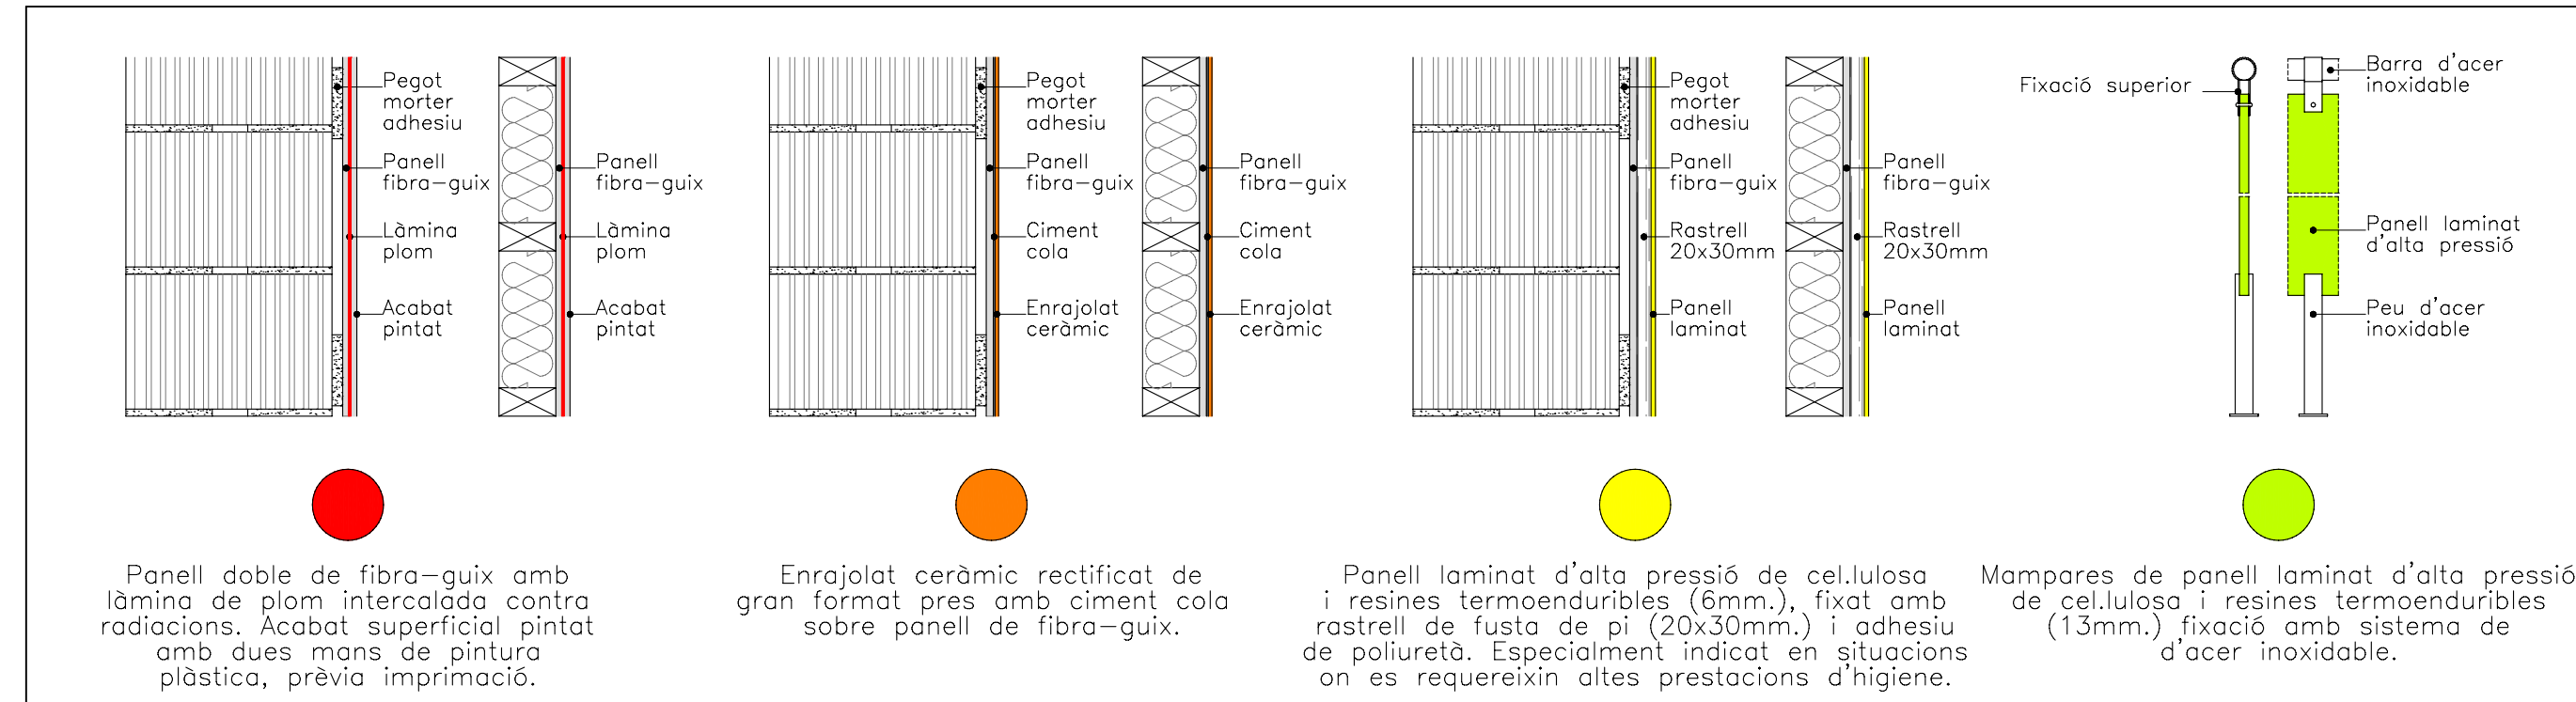

La resta de paraments verticals que no queden especificats en el quadre d'acabats, aniran pintats al plaquí lliu, amb dues mans de pintura prèvia imprimació a base de quars.


Panell doble de fibra-guix amb làmina de plom intercalada contra radiacions. Acabat superficial pintat amb dues mans de pintura plàstica, prèvia imprimació.

Enrajolat ceràmic rectificat de gran format pres amb ciment cola sobre panell de fibra-guix.

Panell laminat d'alta pressió de cel·lulosa i resines termoenduribles (6mm.), fixat amb rastrell de fusta de pi (20x30mm.) i adhesiu de poliuretà. Especialment indicat en situacions on es requereixin altes prestacions d'higiene.

Mampares de panell laminat d'alta pressió de cel·lulosa i resines termoenduribles (13mm.) fixació amb sistema de d'acer inoxidable.


PARAMENTS VERTICALS

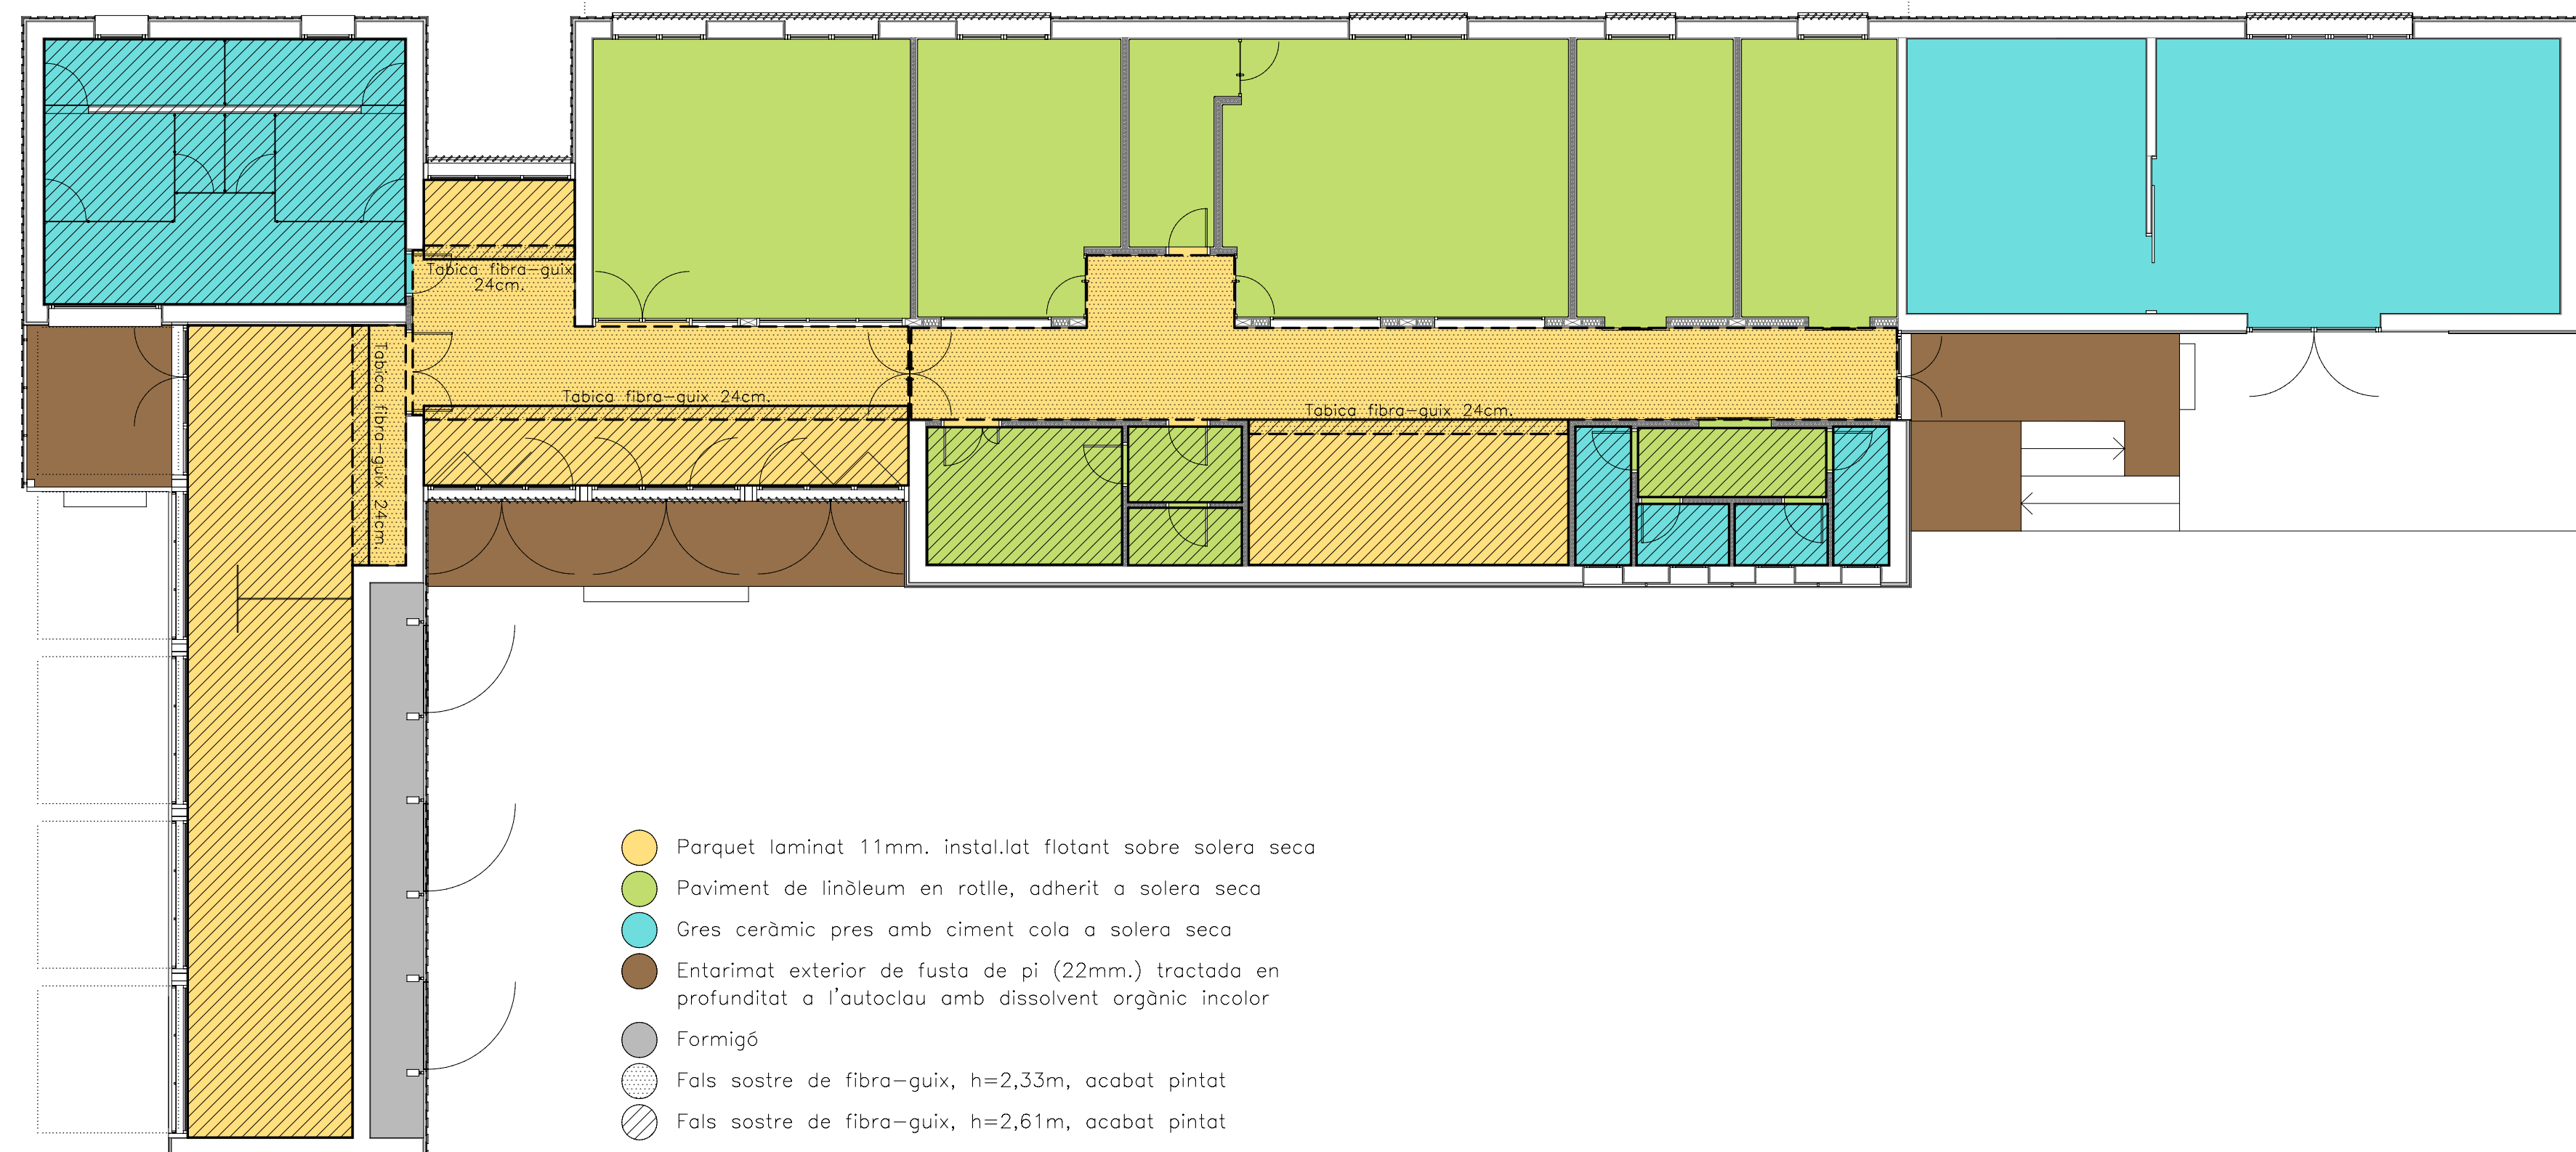


- Parquet laminat 11mm. instal·lat flotant sobre solera seca
- Paviment de linòleum en rotlle, adherit a solera seca
- Gres ceràmic pres amb ciment cola a solera seca
- Entarimat exterior de fusta de pi (22mm.) tractada en profunditat a l'autoclau amb dissolvent orgànic incolor
- Formigó
- Fals sostre de fibra-guix, h=2,33m, acabat pintat
- Fals sostre de fibra-guix, h=2,61m, acabat pintat

PARAMENTS HORIZONTALS

REVESTIMENTS EXTERIORS

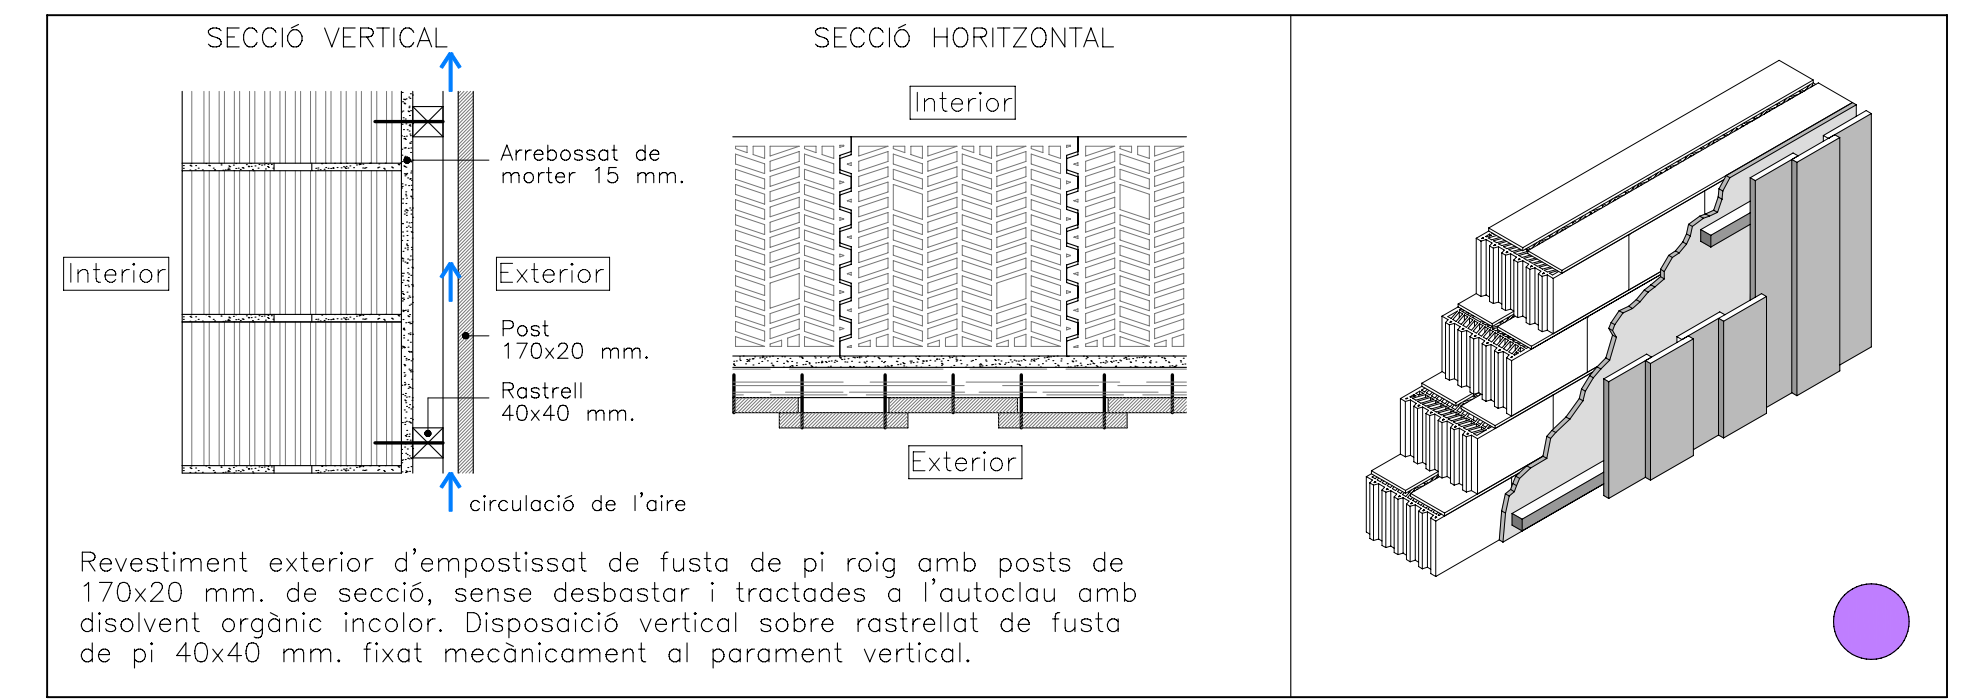

Revestiment exterior d'empostissat de fusta de pi roig amb posts de 170x20 mm. de secció, sense desbastar i tractades a l'autoclau amb dissolvent orgànic incolor. Disposició vertical sobre rastrellat de fusta de pi 40x40 mm. fixat mecànicament al parament vertical.

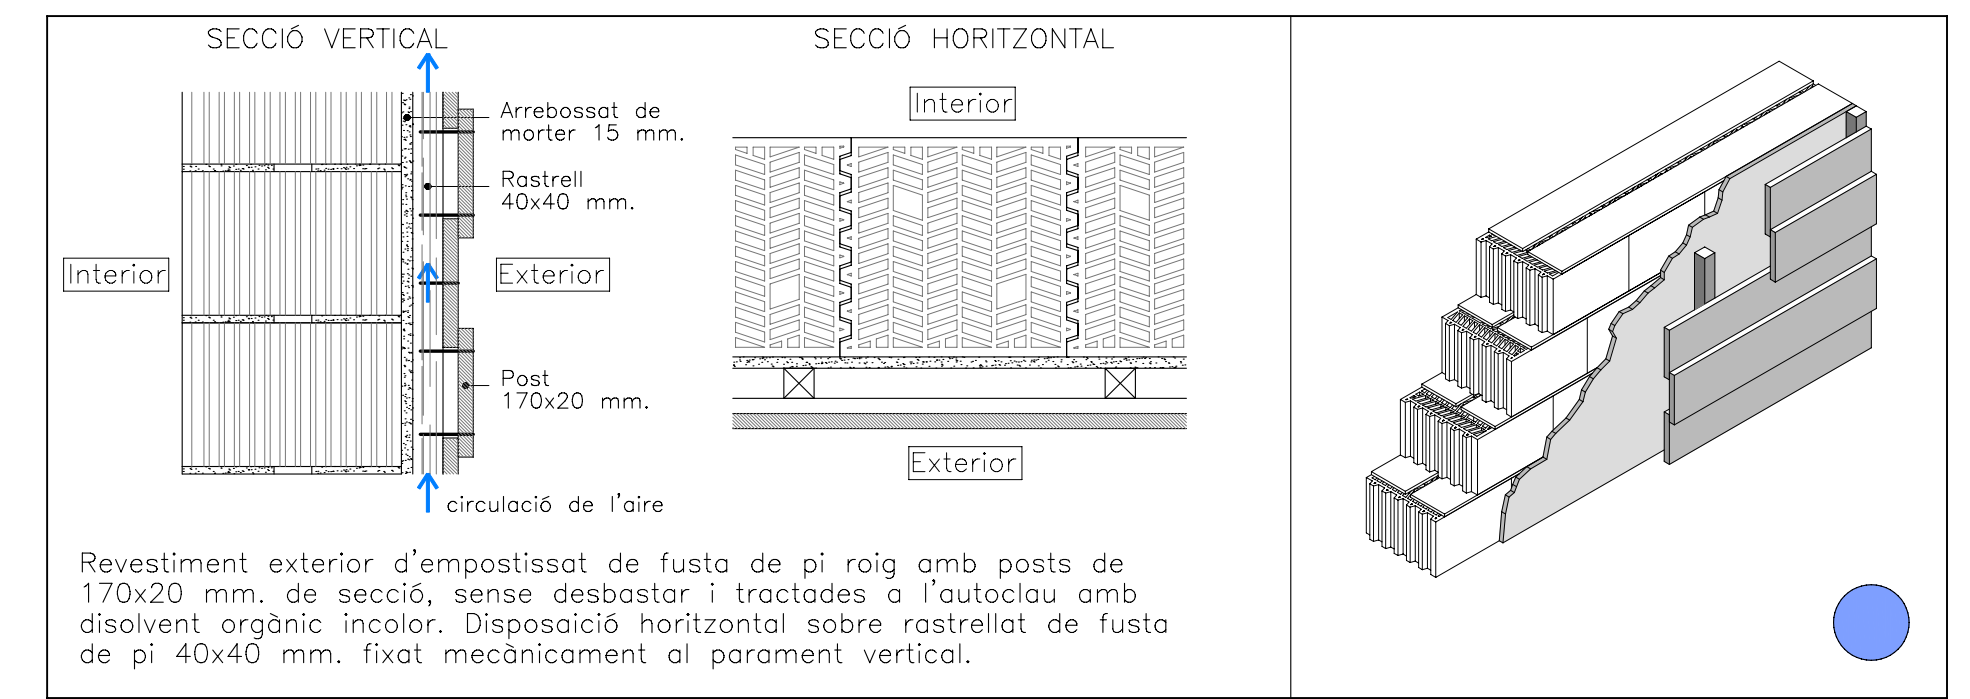

Revestiment exterior d'empostissat de fusta de pi roig amb posts de 170x20 mm. de secció, sense desbastar i tractades a l'autoclau amb dissolvent orgànic incolor. Disposició horitzontal sobre rastrellat de fusta de pi 40x40 mm. fixat mecànicament al parament vertical.

Revestiment de tauler estratificat de fusta d'alta densitat per exteriors. El tauler està constituït interiorment per fibres de fusta o paper tractades amb resines fenòliques termoenduribles i comprimides a altes pressions i temperatures. La cara superficial és de fusta 100% natural, estant dissenyada per suportar les especials exigències de la intempèrie.

Dimensió dels taulers: 2.440x1.220x13 mm.

Muntatge:


Sobre parament vertical d'obra de fàbrica.

Es separarà el revestiment del parament vertical de suport mitjançant rastrells de fusta de pi (30x50 mm.) separats a una distància màxima de 80 cm., formant una cambra d'aire ventilada.

Sobre entramat resistent de fusta.


Per tal de mantenir la coplanietat amb el parament d'obra de fàbrica, es disposarà un sistema de doble rastrellat, amb rastrells de fusta de pi de secció 25x50 mm. disposats horitzontalment i fixats mecànicament als muntants de l'entramat resistent, i rastrells de secció 20x50 mm. disposats verticalment i fixats mecànicament als primers. Al igual que en el cas de muntatge sobre parament d'obra de fàbrica, es genera també una cambra d'aire ventilada.

FIXACIÓ OCULTA AMB EMMETXAT

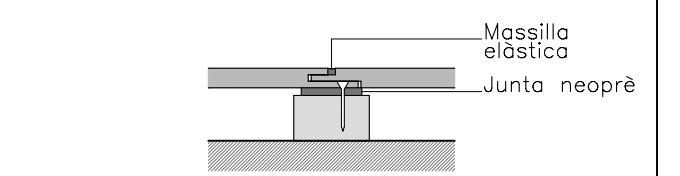


Instal·lació dels taulers amb cargoleria oculta en emmetxat perimetral, sobre rastrell de fusta tractada, fixat al parament vertical.

Juntes sellades amb massilla elàstica

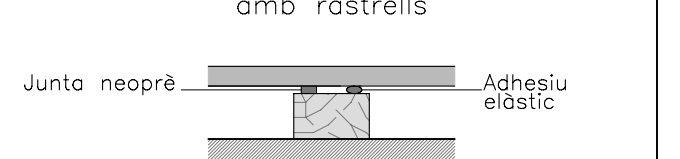

Per tal d'augmentar el nombre de punts de fixació del tauler, s'aplicaran cordons d'adhesiu elàstic en els rastrells intermitjos.

MUNTATGE SOBRE ENTRAMAT RESSISTENT DE FUSTA

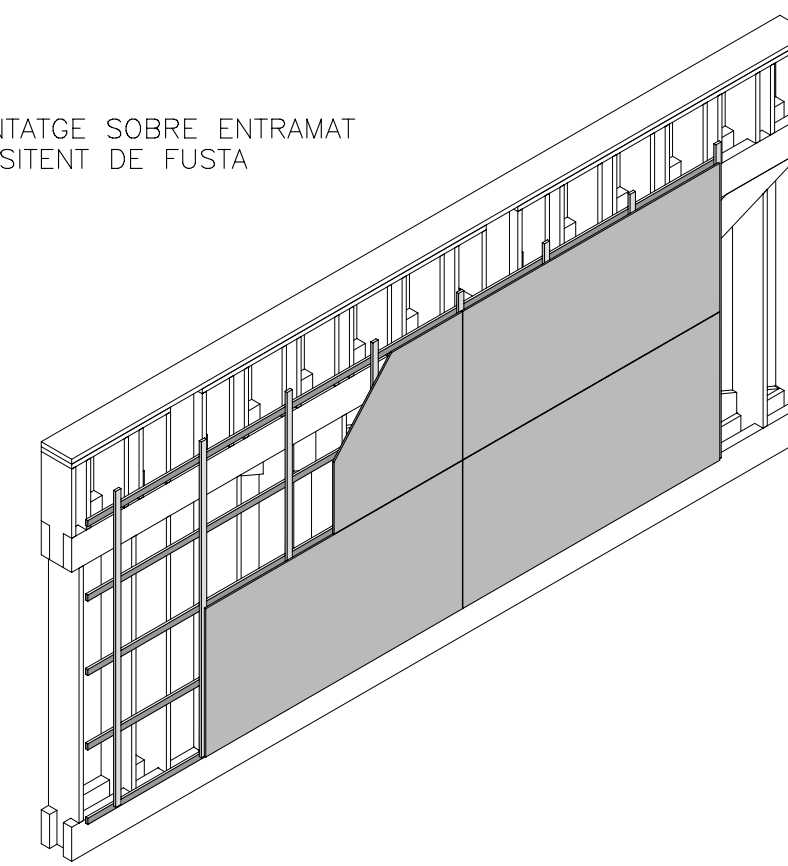

MUNTATGE SOBRE PARAMENT VERTICAL D'OBRA DE FÀBRICA

