
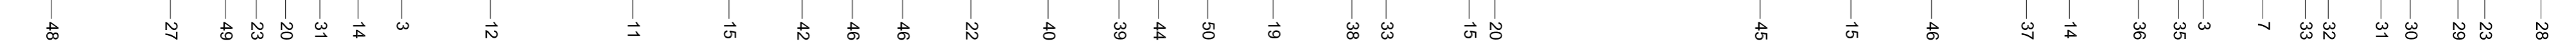



Biblioteca de Sarrià

Detall constructiu - escala 1:20

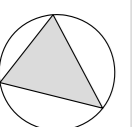


LLEGENDA

1. Abello "Gebert-Pwulia"
2. Peça ceràmica de renat
3. Perfil d'alumini T 85x75x3 mm
4. Sistema "Faveiton ceram Andalgé horitzontal"
5. Caixa de compost 70mm.
6. Placa alveolar 20cm.
7. Jàssera formigó 30x40cm.
8. Perfil d'acer L
9. Full de vidre climatit 6+9+6 balent
10. Peça ceràmica "Faveiton Lama Java"
11. Full de vidre climatit 6+9+6 fixe
12. Perfil ceràmic "Faveiton"
13. Perfil "Knauf" "Knauf" "Fireboard MO RF-120 2x1,5"
14. Peça ceràmica
15. Fancoll "Ventilassaforna"
16. Plaquers "Knauf"
17. Solera "Knauf"
18. Linoalum
19. Placa alveolar 25 cm.
20. Jàssera de formigó 40x 50cm.
21. Multiamts "Knauf"
22. Tradossat tancament RF "Knauf"
23. Dintel ceràmic
24. Perfil d'alumini L 90x80x110x4mm.
25. Sistema "Faveiton ceram Andalgé horitzontal"
26. Cilp de lliscado d'acer inoxidable
27. Per quinic o nyon
28. Sotera de ceràmic
29. Plaquers "Knauf"
30. Linoalum
31. Solera formigó 10 cm
32. Formigó pobre 5 cm
33. Laminas poliestirè
34. Greues
35. Perfil d'alumini de suport
36. Arebostat de morter
37. Mur de totxana
38. Panell sandwich autoportant "Acerlor" es60mm galvanitzat ambdues cares
39. Fac d'acer inoxidable
40. Conducció d'impulsió d'aire
41. Conducció d'extracció d'aire
42. Caixa d'impulsió d'aire
43. Reixa d'impulsió d'aire
44. Conducció d'extracció d'aire
45. Full de vidre climatit 6+9+6 fixe amb lamina Prestige 70 Sochtint de l'empressa 3M"
46. Full de vidre climatit 6+9+6 balent amb lamina Prestige 70 Sochtint de l'empressa 3M"
47. Panell exterior: peces de granit 3cm, morter de pendents, formigó pobre
48. Peça ceràmica
49. Peça ceràmica interior: peces ceràmica exterior, morter de pendents, formigó pobre
50. Material elàstic

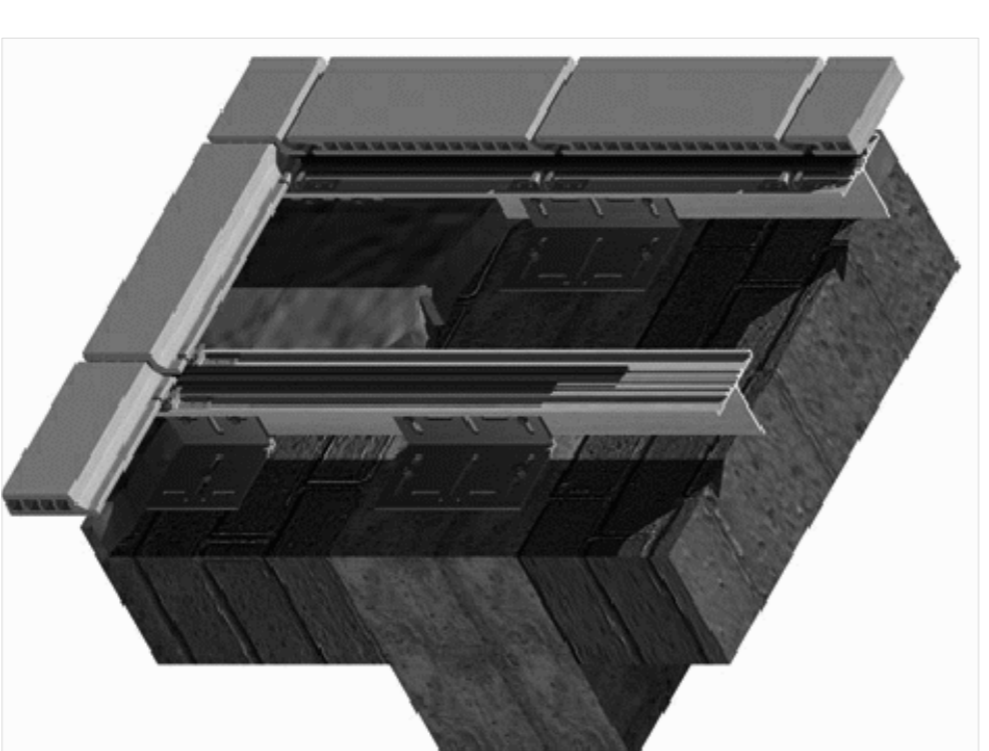

SISTEMA DANCLATGE FAVEITON TRIDICIONAL
 És el sistema que s'utilitza en els paraments verticals de l'edifici baix, és el sistema base on els perfils es poden subjectar tant en els forjats com en els murs.

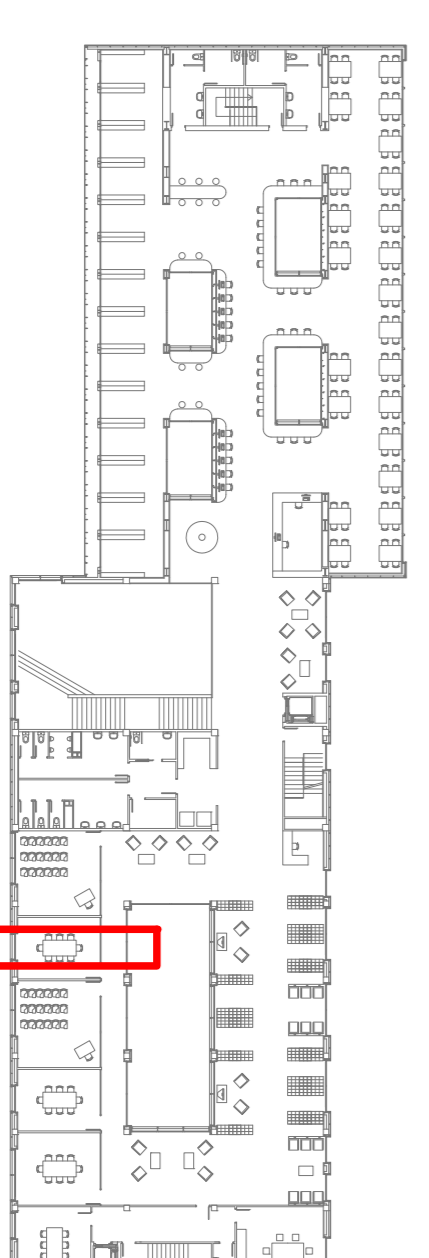

Detall 3

Josep Solé Mateu
 P.F.C curs 2007-08